


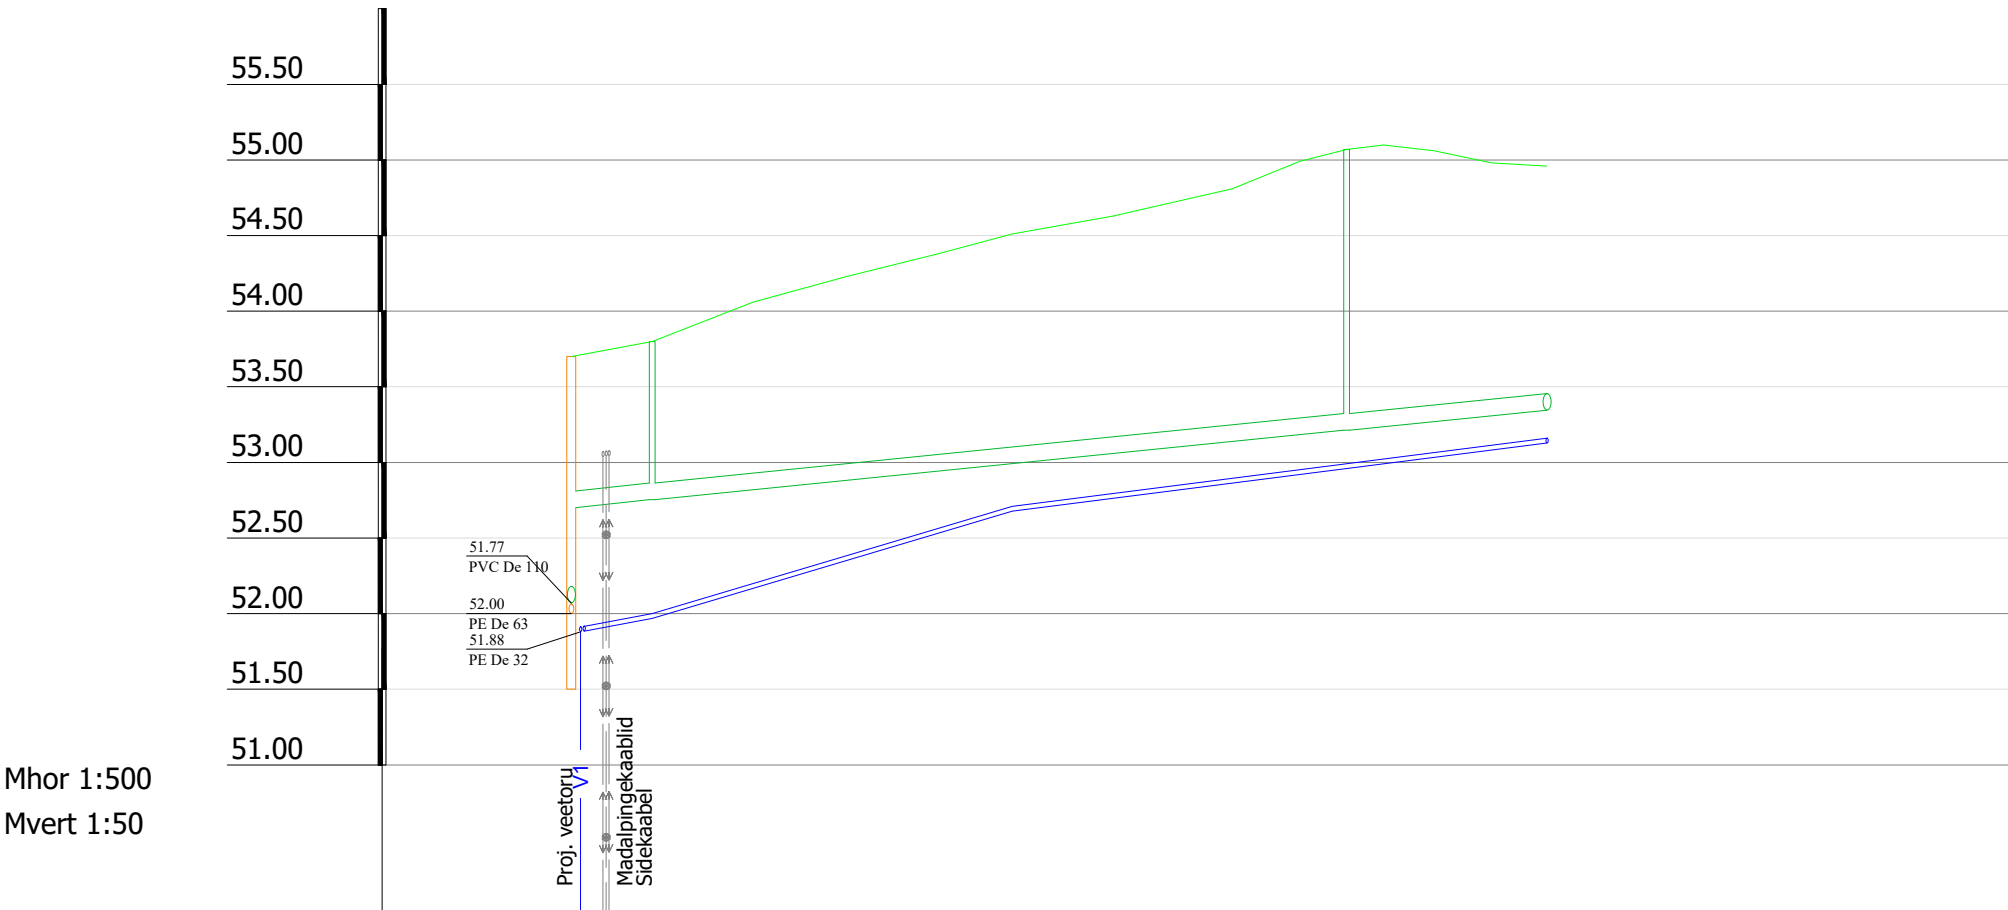

KAEVU TÄHIS	RVP-1 KK-1		KK-2	Otsakork
OLEMASOLEVA MAAPINNA KÕRGUS (m ABS)	53.70	53.80	55.07	54.96
PROJEKTEERITUD MAAPINNA KÕRGUS (m ABS)	53.70	53.80	55.07	54.96
TORU RENNI KÕRGUS (m ABS)	52.70	52.75	53.21	53.35
TORU RAJAMISSÜGAVUS	1.00	1.05	1.86	1.61
LANG ‰	10			64.5
PIKKUS (m)				
TORU LÄBIMÕÖT	PVC De 110 - 64.5m			
VAHEKAUGUSED (m)	5.4	45.9	13.2	
SIRGESTATUD TRASSI PLAAN				

- MÄRKUSED:
- Joonis on projekti seletuskirja ja lisade lahutamatu osa.
 - Ühikuta mõõdud on meetrites.
 - Kõrgused on EH2000 süsteemis.

 KESKKOND & PARTNERID OÜ Reg. nr. 11006388 Vasara 50, Tartu 50113 Tel. 733 0350; info@mahutid.ee Vastutav spetsialist Lauri Aim Projekti juht Lauri Aim Projekteerija Siim Sisask	Tellijad Jaan Kleemann		Töö nr: 079/2024	
	Projekt Metsaküla tee 13 kinnistu ühendamine ühisveevärgi ja -kanalisatsiooniga		Metsaküla tee 13 Vardi küla Viljandi vald Viljandi maakond	
	Joonis Pikiprofiil-2		Stadium Põhiprojekt	
	Fail 0792024_PP	Kuupäev 18.09.2024	Mõõt 1:50 1:500	Joonis VK-6-02