




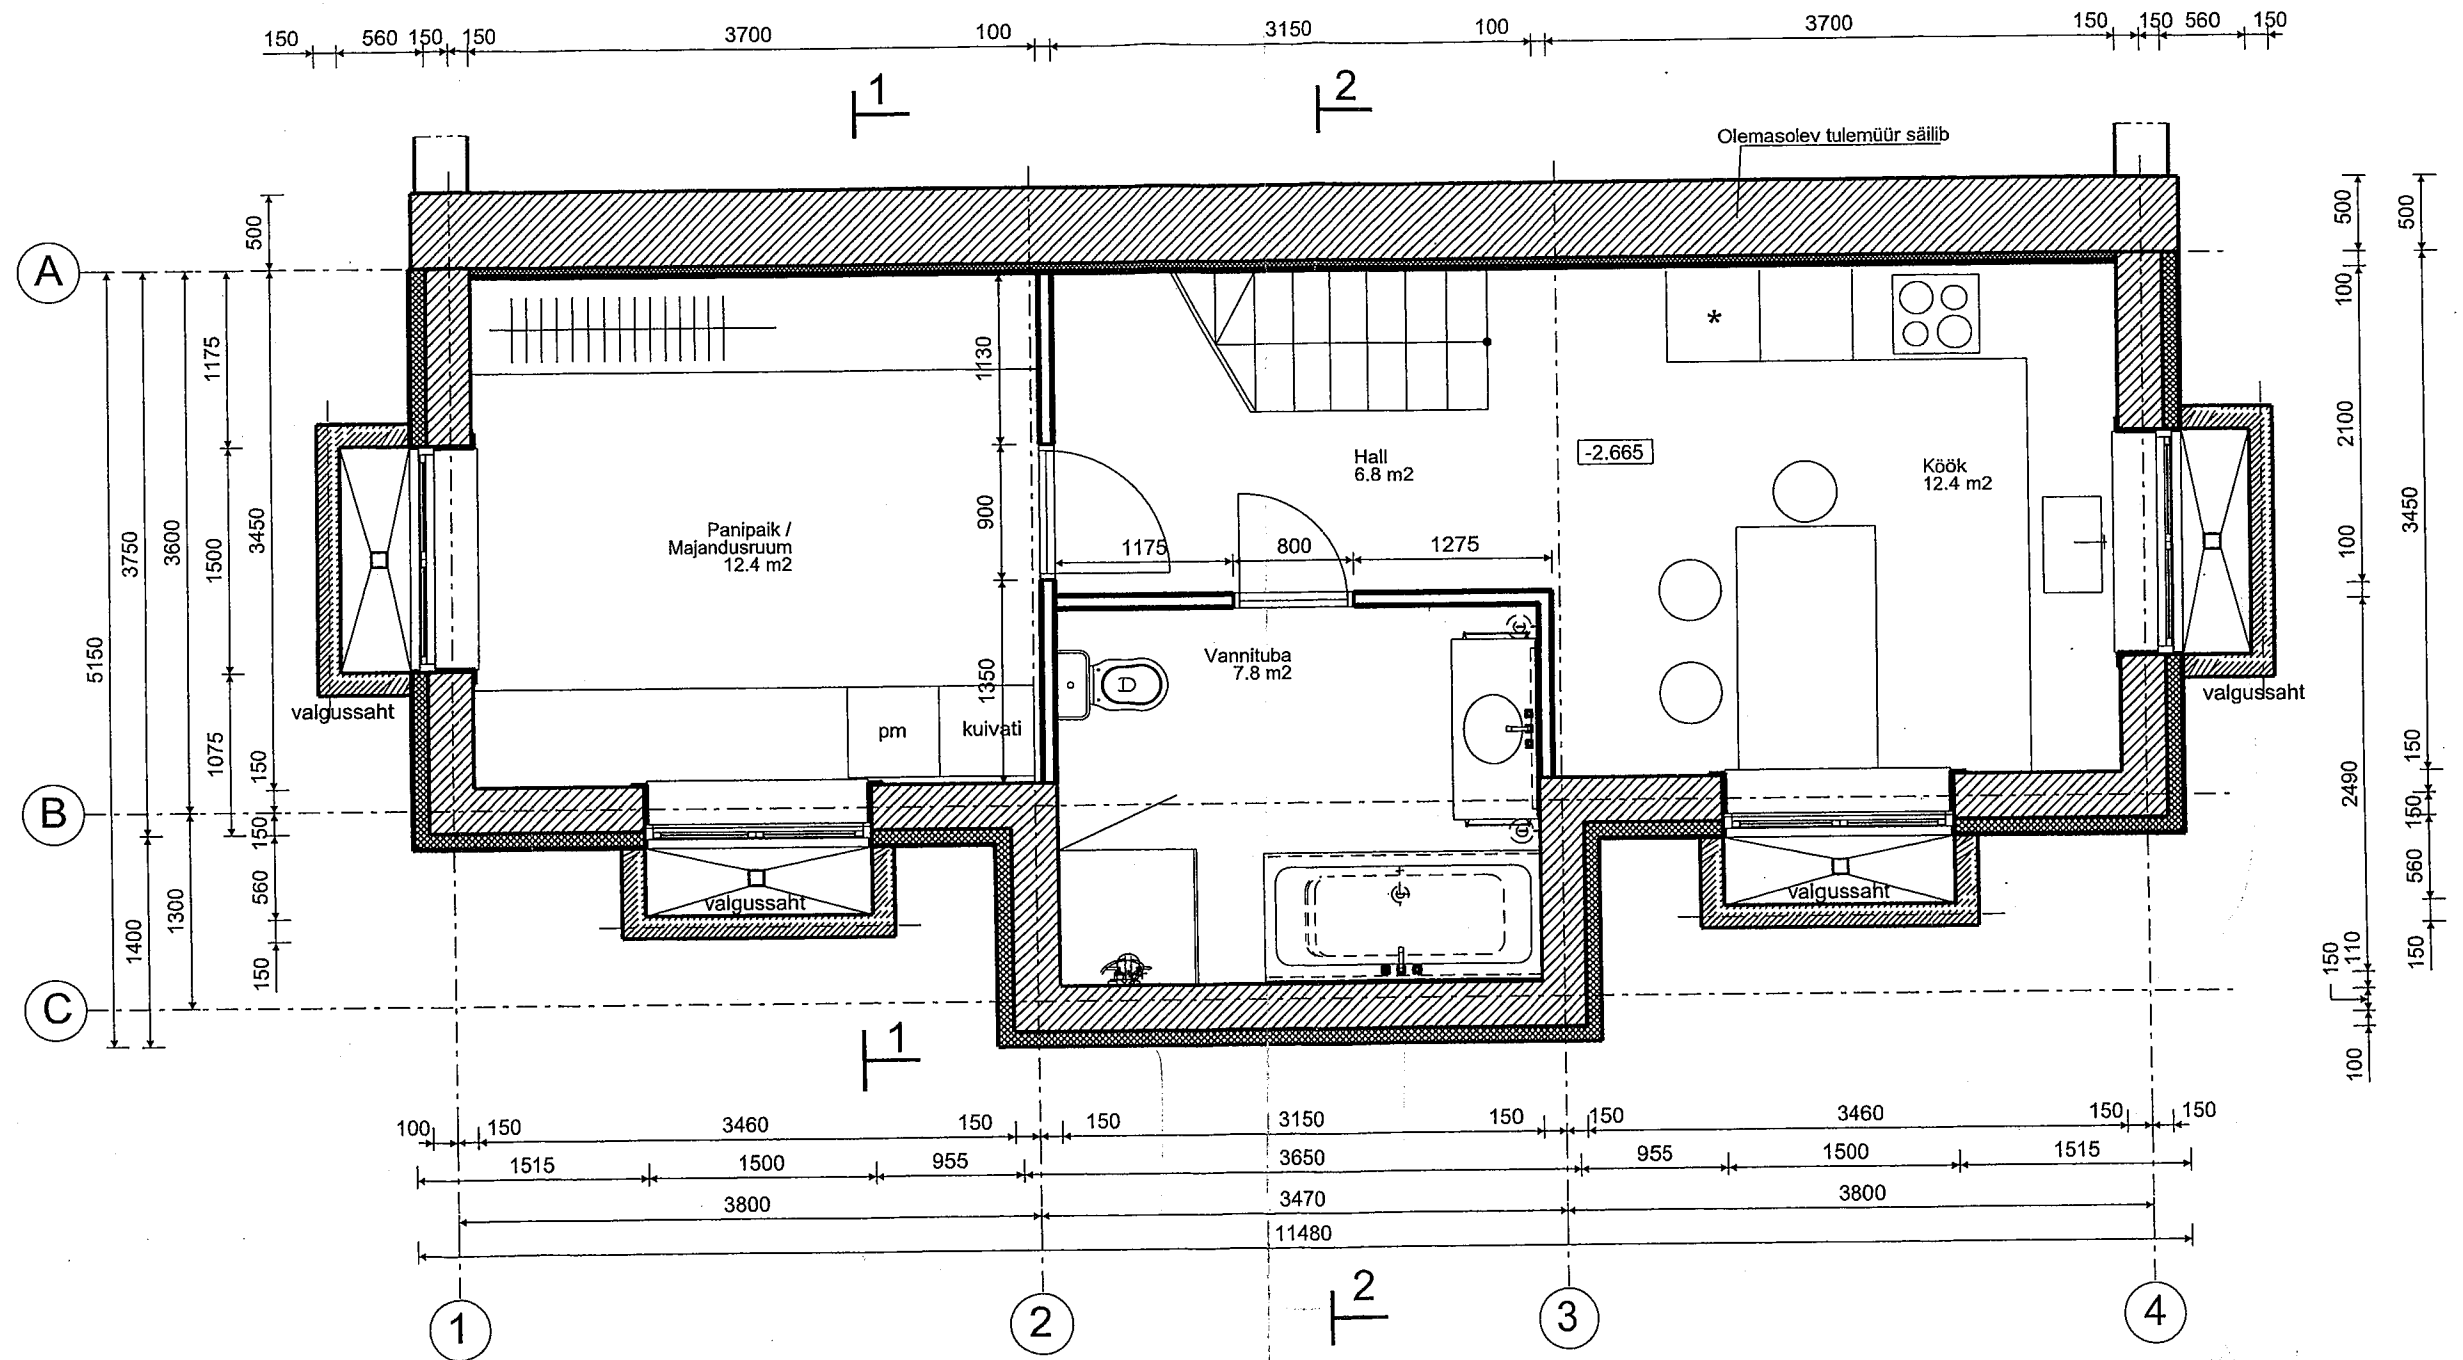


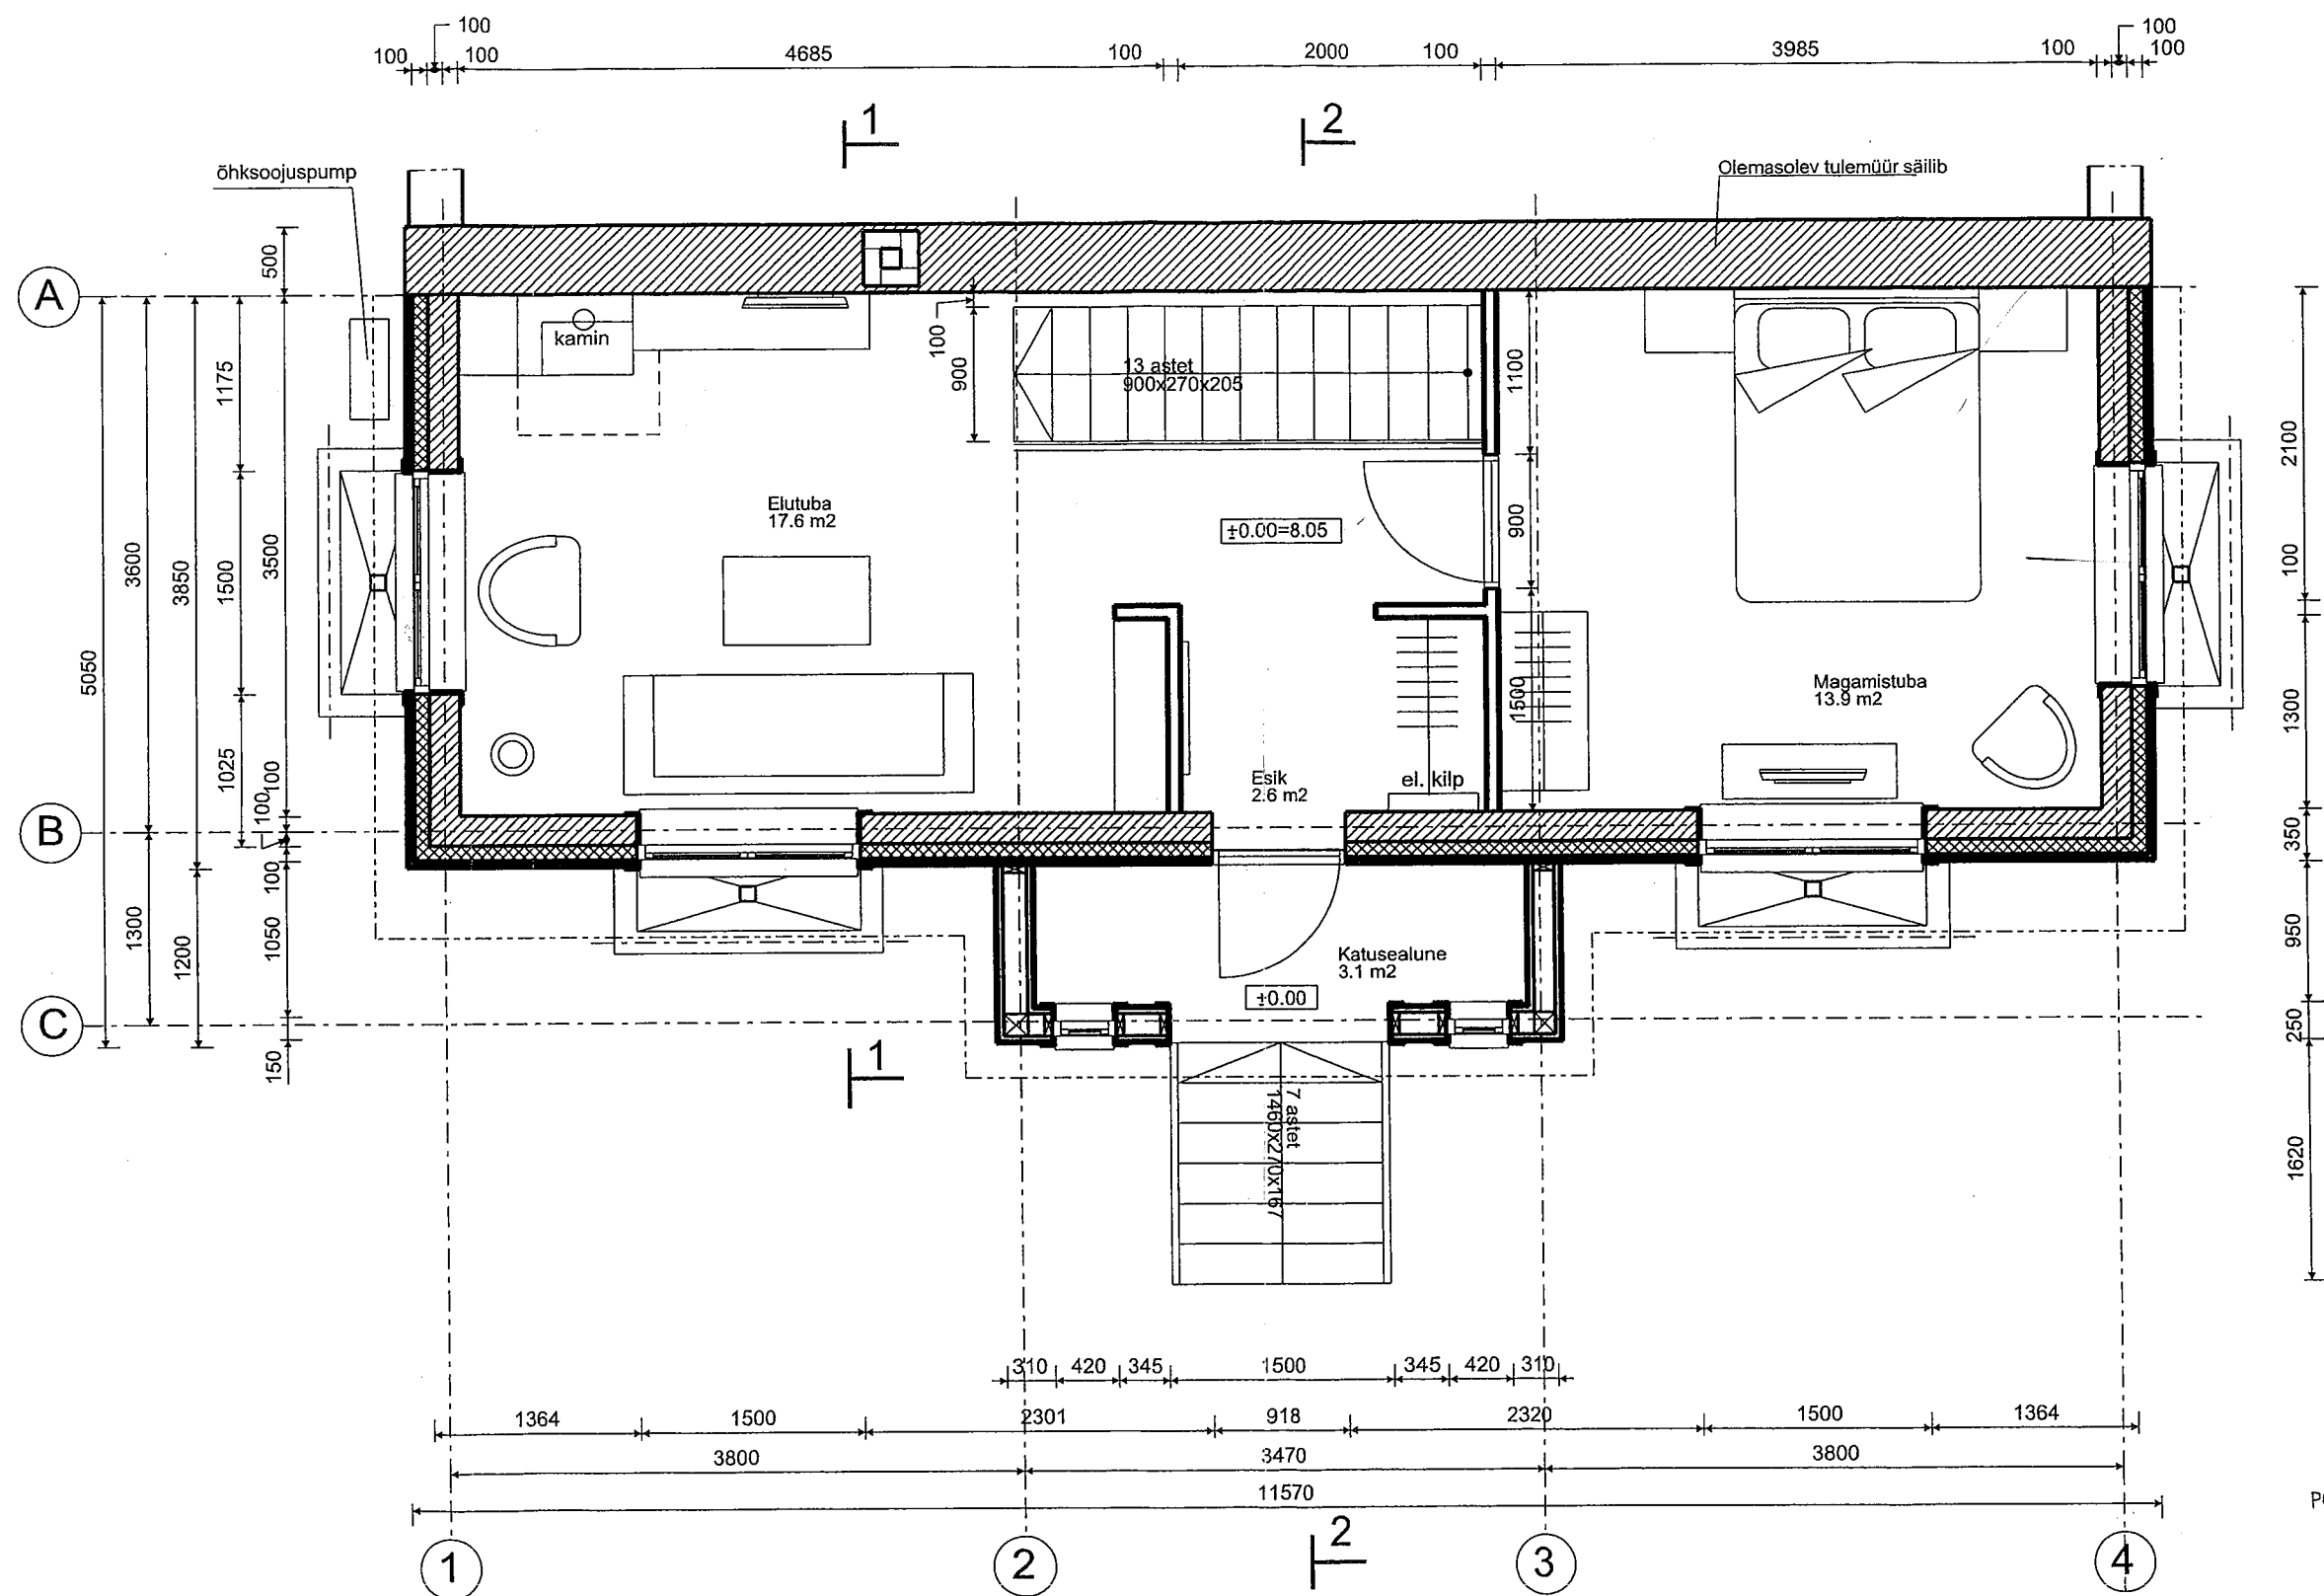

MART OLESK
PÕHJA-EESTI KÄASTEKESKUS
Inseneritehnilise büroo
juhtivinspektor

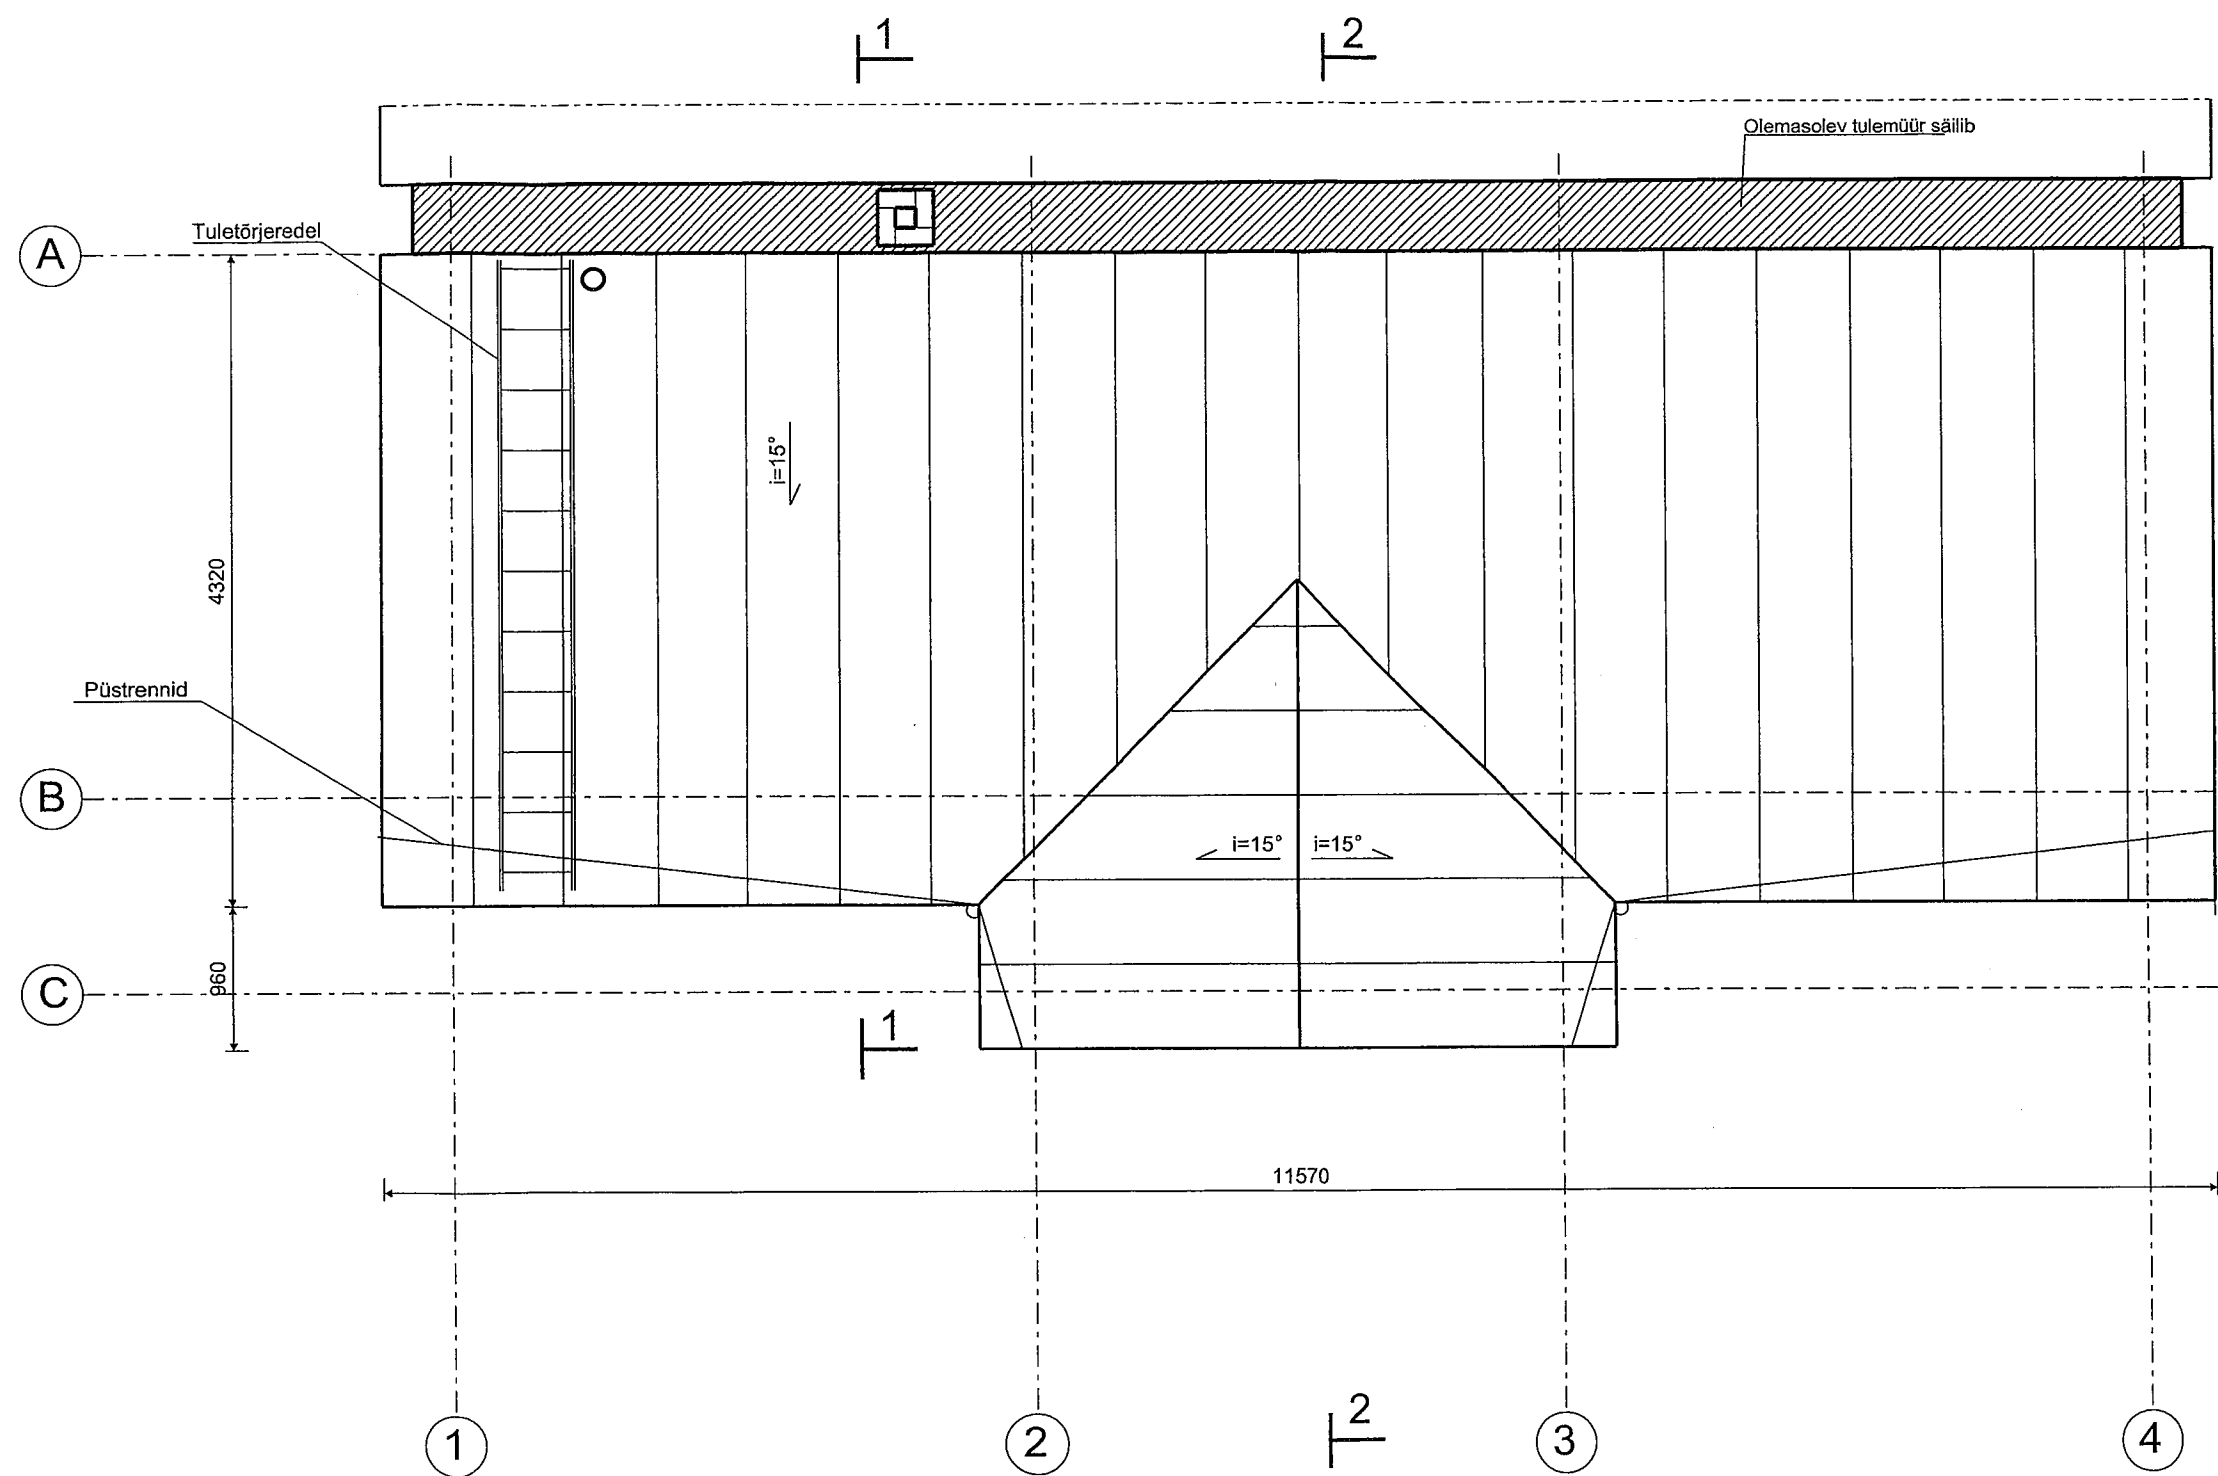

LÕIGE 1-1

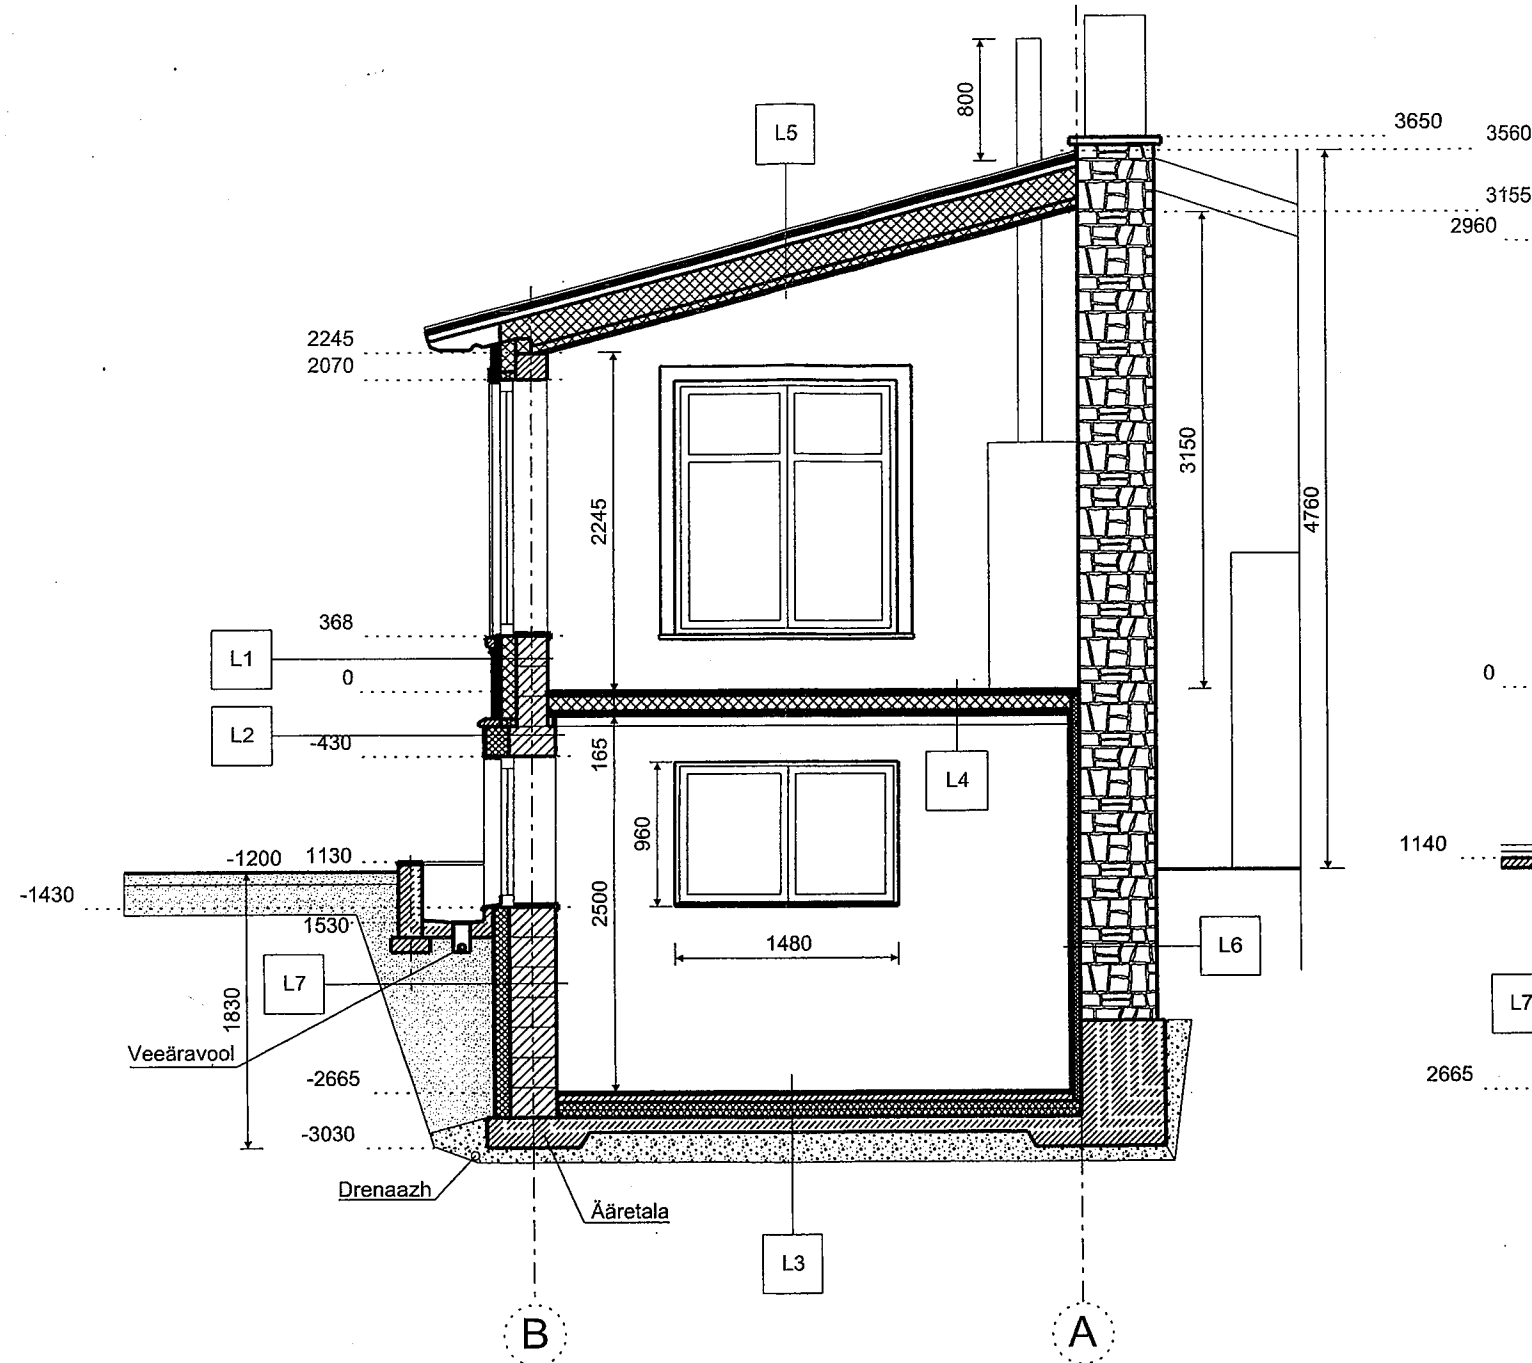

L1 Sulundiga rõhtlaudadest vooder 18 mm
Õhkvahe - püstlatid 20 x50 mm
Tuuletõkkeplaat 12 mm
Mineraalvill soojustus 100 mm,
Fibo plokk müüritis 150 mm
Krohv 10 mm
Siseviimistlus


L2 Krohv 10 mm
Hüdroisolatsioon
Styrofoam soojustus 150 mm
Hüdroisolatsioon
Fibo plokk 300 mm
Siseviimistlus

L3 Pinnakate
Tasanduskiht 50 mm + põrandaküte
Ehituspaber
Soojustus - vahtpolüstüreenplaat 2x50 mm
Raudbetoonplaat 100 mm
Killustik 200 mm
Aurutõke
Aluspinnas

L4 Põrandakate
Põrandavineer 24 mm
Puittalad 50x200 mm s600,
vahel min. vill 100 mm
Ehituspaber
Metallkarkass 16 mm
Kipsplaat või laudvooder


L5 Katusekate - valtsplekk
Tihe laudis
Tuulutuspilu - puitliist 22x50 mm
Aluskate
Tuulutuspilu - puitprussid 50x50 mm
Tuuletõkkeplaat 13 mm
Puitsarkad 50x200 mm s600/
mineraalvill soojustus 200 mm
Ehituspaber
Latid 45x45, vahel min.vill soojustus
Sisevoodrilaud või kipsplaat

LÕIGE 2-2

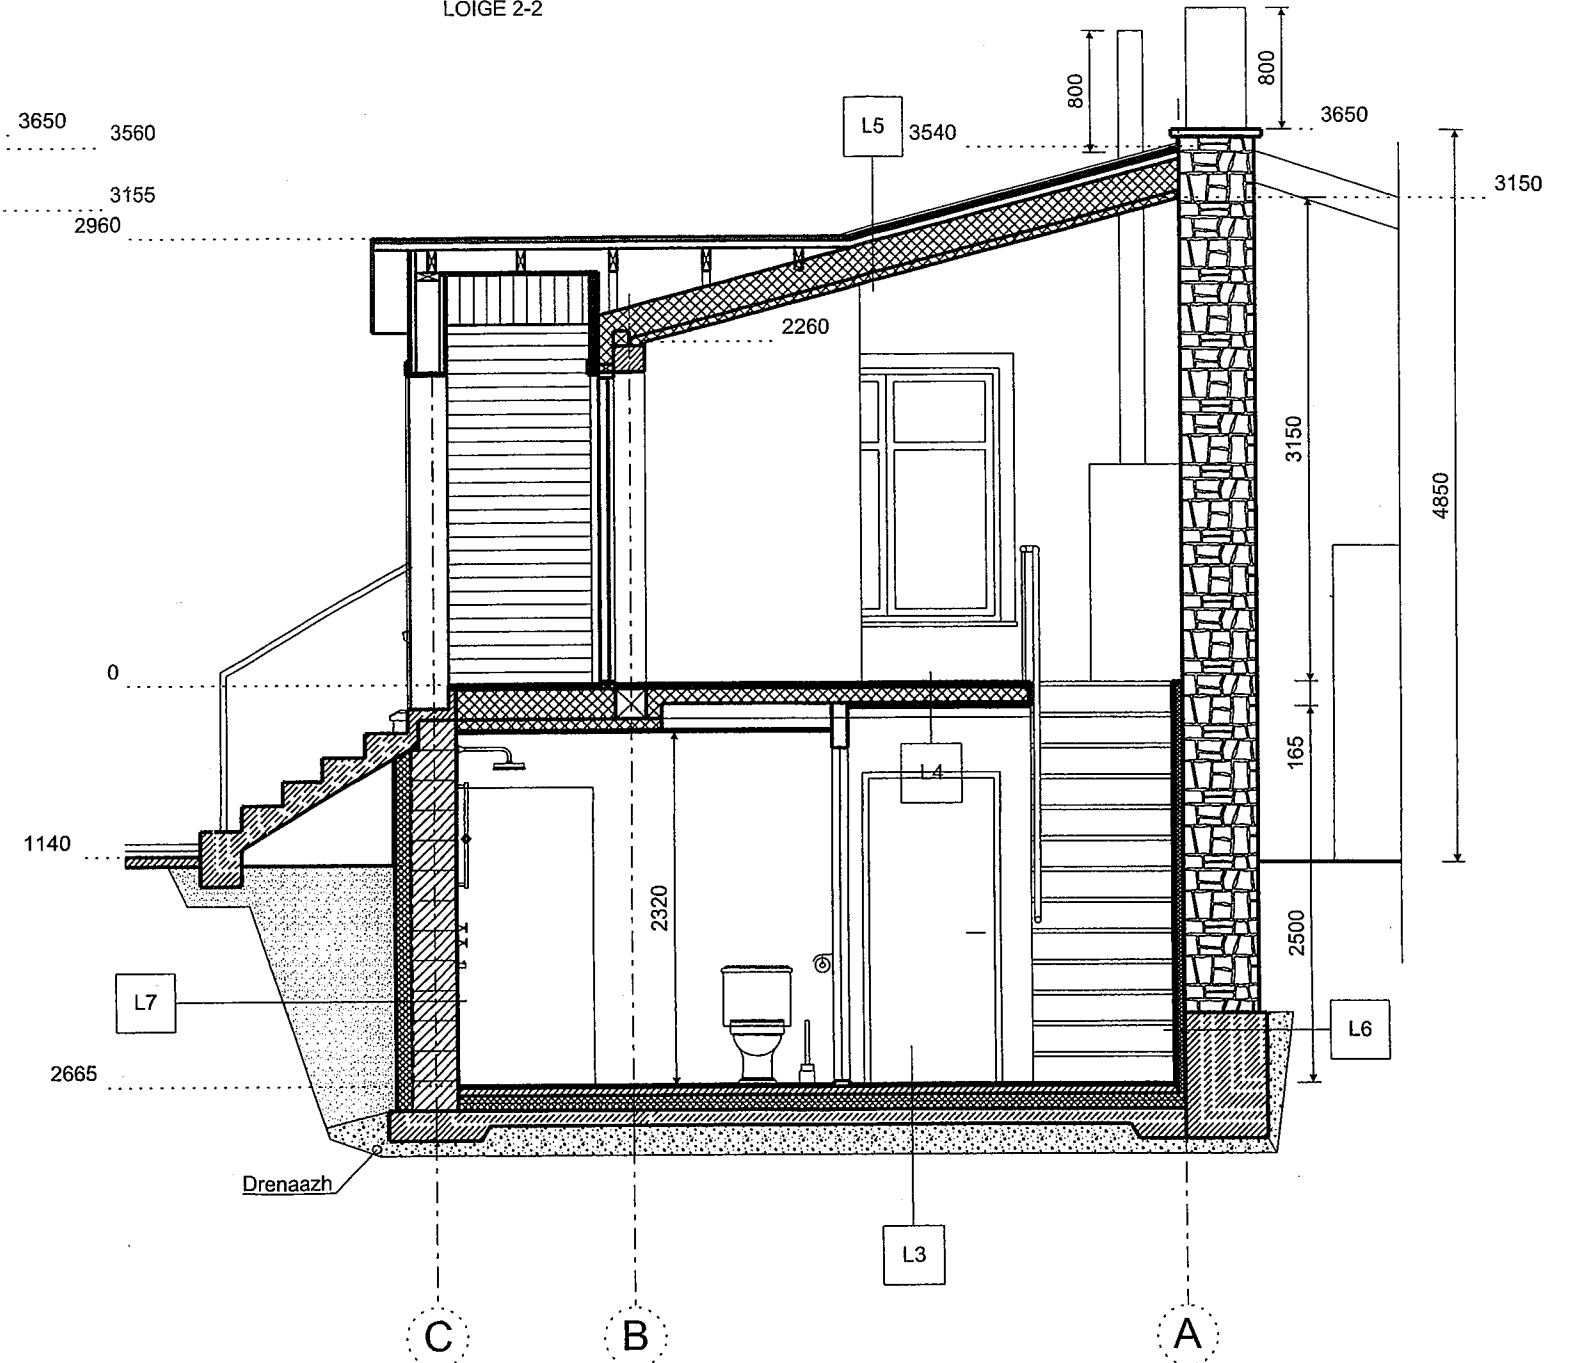

L6 Sisevoodrilaud või kipsplaat
Aurutõke
Metallprofiilidest karkass / Rockwool kivivill 50 mm
Hüdroisolatsioon metallprofiilide all
Beton- või paekivisein
Hüdroisolatsioon
Dreeniv kiht


L7 Liiv
Hüdroisolatsioon
Styrofoam soojustus 100 mm
Hüdroisolatsioon
Fibo plokk 300 mm
Siseviimistlus

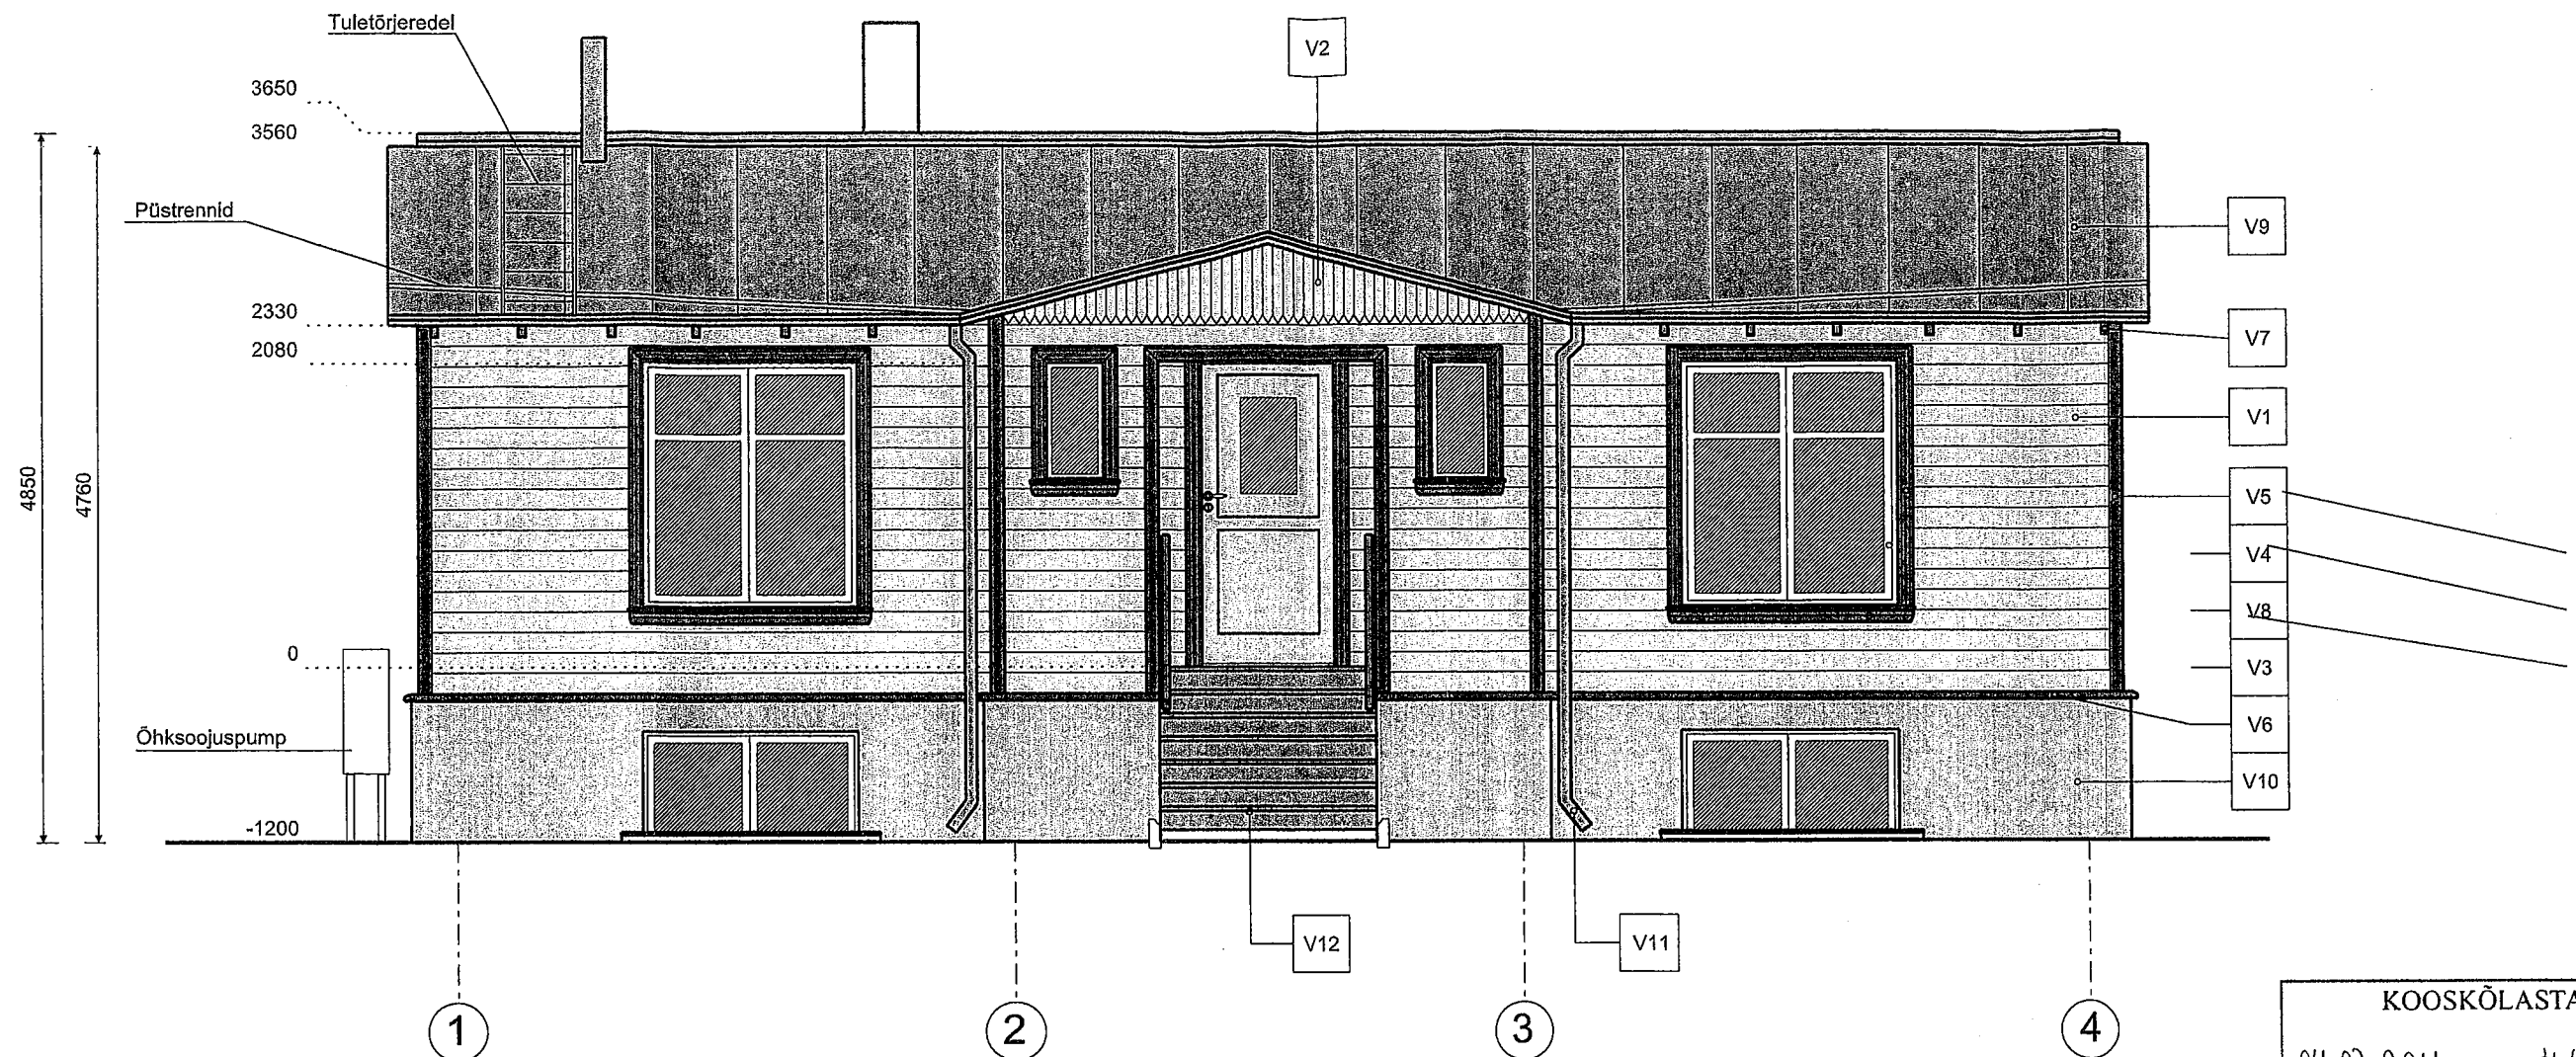

FASSAADIVIIMISTLUSMATERJALID

V1	Eestaegse profilliga horisontaalne laudis 18x145 mm, värvitud: Tikkurila linaõlivärv 328x
V2	Eestaegse profilliga vertikaalne laudis 18x70 mm, värvitud: Tikkurila linaõlivärv 305x
V3	Eestaegse profilliga aknakarniisilaud 60x120 mm, värvitud: Tikkurila linaõlivärv 305x
V4	Akna piirdeliist 95 mm, värvitud: Tikkurila linaõlivärv 305x
V5	Nurgalauad 18x95 mm värvitud: Tikkurila linaõlivärv 305x
V6	Vöölaud, värvitud Tikkurila linaõlivärv 305x
V7	Sarikaotsad, värvitud Tikkurila linaõlivärv 305x
V8	Aknaraamid värvitud: valge
V9	Katusekattematerjal: valtsplekk, värvitud: hall
V10	Sokkel - krohvitud, värvitud Tikkurila Facade 4976
V11	Vihmaveerennid, katteplekid - RR23 tumehall
V12	Betoontrepi astmed kaetud halli kiltkiviga

FASSAADI VÄRVITOONID

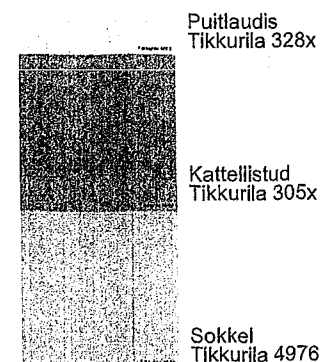


KOOSKÕLASTATUD

04.07.2011 a. NR. 4-6/208
Tallinna Kultuuriväärtuste Amet

Salk


Tallinna Kultuuriväärtuste Amet
TRIIN TALK
Miljöalade osakonna peaspetsialist

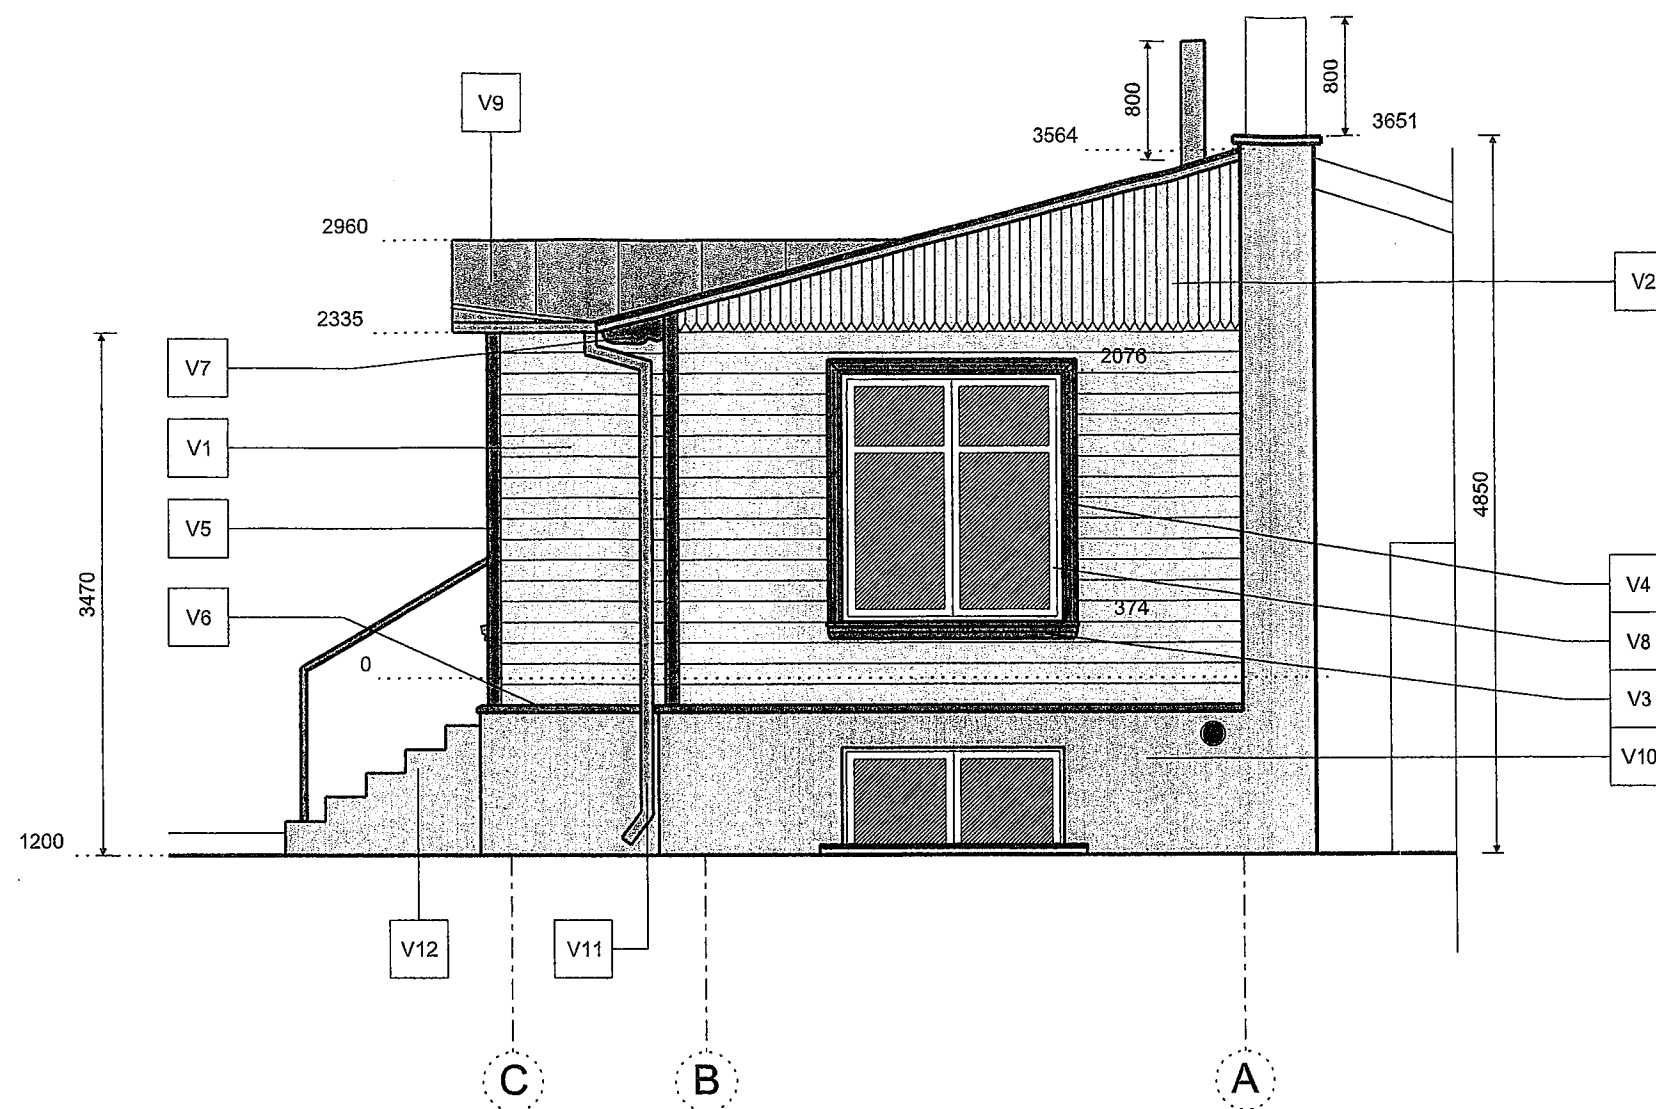


FASSAADIVIIMISTLUSMATERJALID

V1	Eestiaegse profiiliga horisontaalne laudis 18x145 mm, värvitud: Tikkurila linaõlivärv 328x
V2	Eestiaegse profiiliga vertikaalne laudis 18x70 mm, värvitud: Tikkurila linaõlivärv 305x
V3	Eestiaegse profiiliga aknakarniisilaud 60x120 mm, värvitud: Tikkurila linaõlivärv 305x
V4	Akna piirdeliist 95 mm, värvitud: Tikkurila linaõlivärv 305x
V5	Nurgalaud 18x95 mm värvitud: Tikkurila linaõlivärv 305x
V6	Vöölaud, värvitud Tikkurila linaõlivärv 305x
V7	Sarikaotsad, värvitud Tikkurila linaõlivärv 305x
V8	Aknaraamid värvitud: valge
V9	Katusekattematerjal: valtsplekk, värvitud: hall
V10	Sokkel - krohvitud, värvitud Tikkurila Facade 4976
V11	Vihmaveerennid, katteplekid - RR23 tumehall
V12	Betoontrepi astmed kaetud halli kiitkiviga

FASSAADI VÄRVITOONID

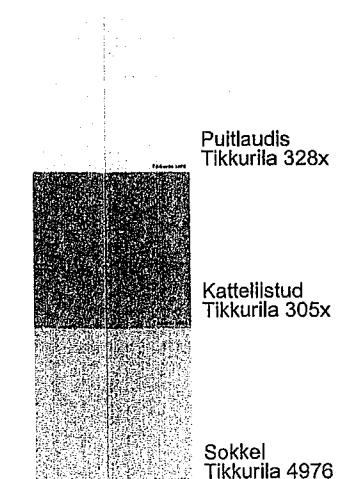

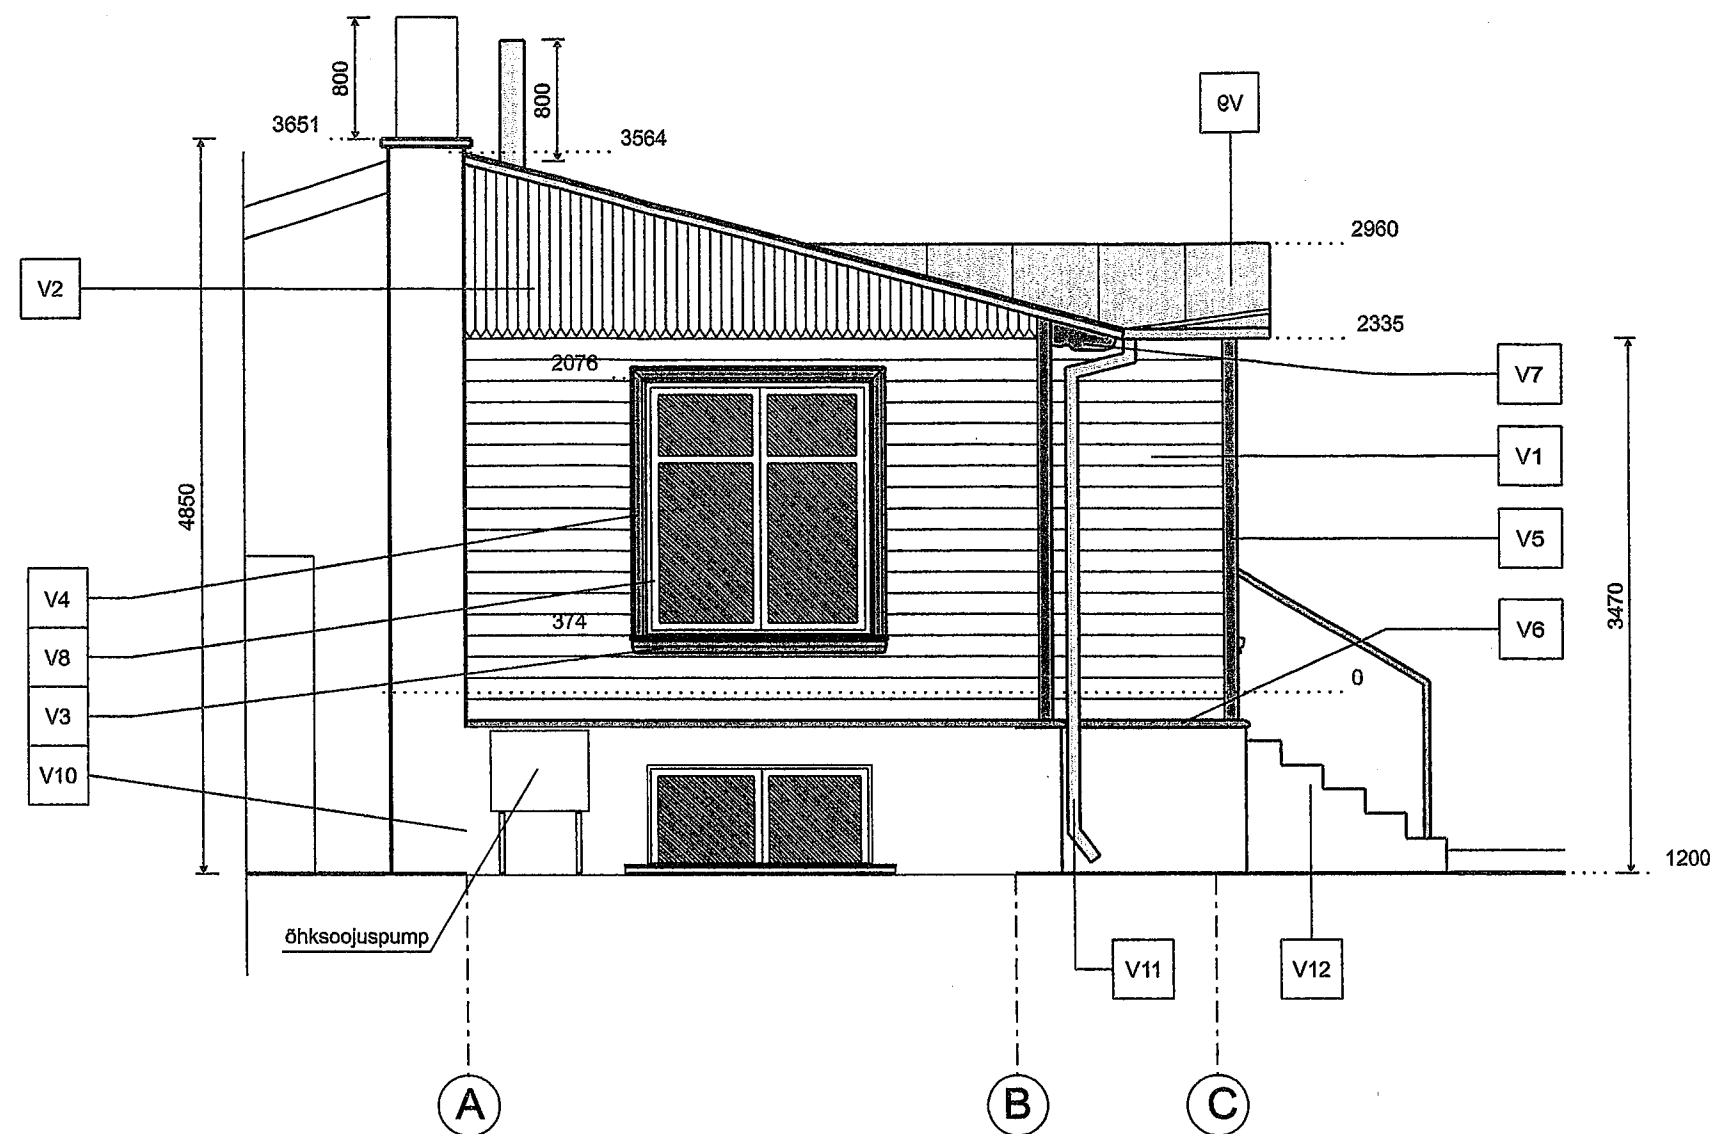

FASSAADIVIIMISTLUSMATERJALID

V1	Eestiaegse profiiliga horisontaalne laudis 18x145 mm, värvitud: Tikkurila linaõlivärv 328x
V2	Eestiaegse profiiliga vertikaalne laudis 18x70 mm, värvitud: Tikkurila linaõlivärv 305x
V3	Eestiaegse profiiliga aknakarniisilaud 60x120 mm, värvitud: Tikkurila linaõlivärv 305x
V4	Akna piirdelist 95 mm, värvitud: Tikkurila linaõlivärv 305x
V5	Nurgalaud 18x95 mm värvitud: Tikkurila linaõlivärv 305x
V6	Vöölaud, värvitud Tikkurila linaõlivärv 305x
V7	Sarikaotsad, värvitud Tikkurila linaõlivärv 305x
V8	Aknaraamid värvitud: valge
V9	Katusekattematerjal: valtsplekk, värvitud: hall
V10	Sokkel - krohvitud, värvitud Tikkurila Facade 4976
V11	Vihmaveerennid, katteplekid - RR23 tumehall
V12	Betoontrepi astmed kaetud halli kiltkiviga

FASSAADI VÄRVITOONID

Puitlaudis
Tikkurila 328x



Katteliistud
Tikkurila 305x

Sokkel
Tikkurila 4976