


HOONE VÄLISVIIMISTLUS

1. Katusekate kivi, toon tumepruun.
2. Tuulekastilaudis 21 x 120 mm, toon helepruun.
3. Välisseinad voodritellis, toon helepruun.
4. Aknad plastikust, toon valge.
5. Välisuksed puidust, toon valge.
6. Sokkel krohv, toon hall.
7. Terrass sügavimmutatud terrassilauast 28 x 120 mm, samm 125 mm, toon tumepruun.

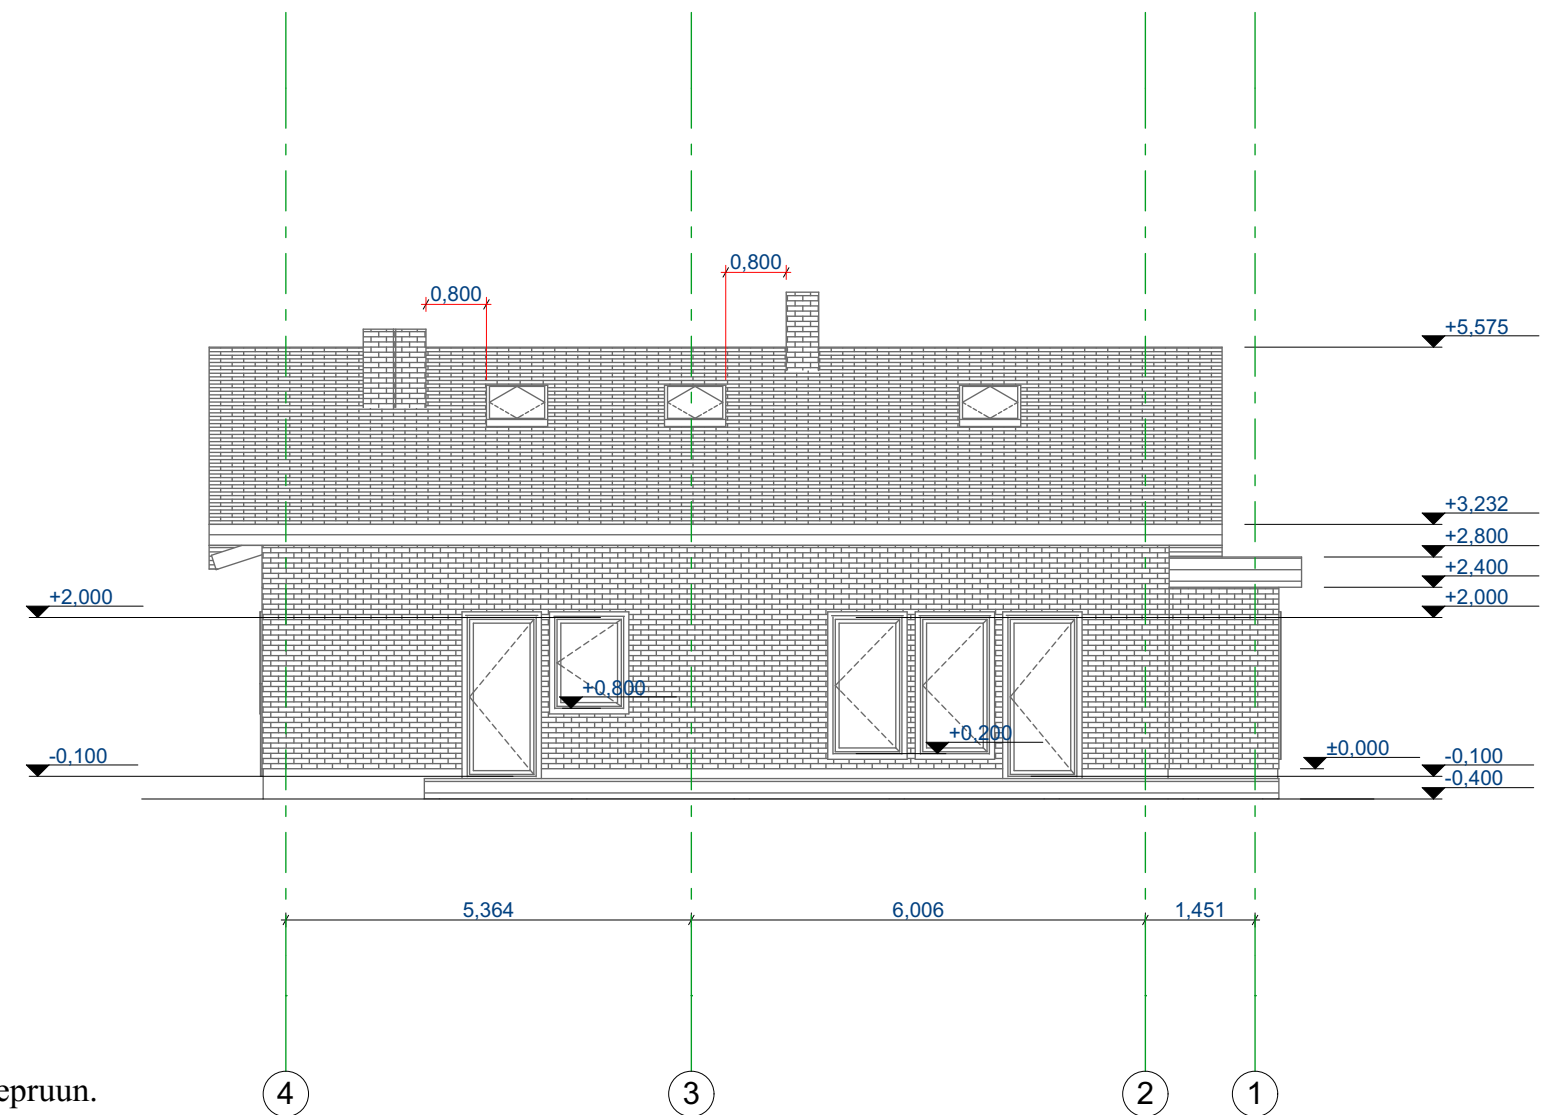

MÄRKUSED:

1. Kõik mõõdud ja kõrgusmärgid kontrollida ehitusel.
2. Joonist käsitleda koos arhitektuurse osa teiste jooniste, seletuskirja ja spetsifikatsioonidega. Vastuolu ilmnmisel käesoleva joonise ning arhitektuurse või mistahes muu projekti osa jooniste spetsifikatsioonide või seletuskirja vahel teavitada koheselt projekteerijat.
3. Konstruktsioonid kontrollida ja dimensioneerida konstruktiivses osas.
4. Enne lõplikku värvimist teha proovivärvimine 1x1m suurusele pinnale.