

Välissein VS-1:

- voodritellis 85 mm, paigaldatakse vastavalt tootja juhendile
- tuulutuslatt 30 mm
- tuuletõkkeriie
- karkass 45 x 200 mm, vahel soojustus 200 mm
- kergplokk 200 mm, paigaldatakse vastavalt tootja juhendile
- viimistlus

Välissein VS-2:

- voodritellis 85 mm, paigaldatakse vastavalt tootja juhendile
- tuulutuslatt 30 mm
- tuuletõkkeriie
- karkass 45 x 200 mm, vahel soojustus 200 mm
- kergplokk 200 mm, paigaldatakse vastavalt tootja juhendile
- latt 50 mm, vahel mineraalvill
- soojuskiirguse tõkestus foolium
- tuulutuslatt 20 mm
- sauna voodrilaud (lehtpuu) horisontaalpaigutusega 16 mm

Sisesein SS-1:


- viimistlus
- kergplokk 100 mm
- viimistlus

Sisesein SS-2:

- viimistlus
- kergplokk 200 mm
- viimistlus

Sisesein SS-3:

- viimistlus
- kergplokk 100 mm
- latt 50 mm, vahel mineraalvill
- soojuskiirguse tõkestus foolium
- tuulutuslatt 20 mm
- sauna voodrilaud (lehtpuu) horisontaalpaigutusega 16 mm

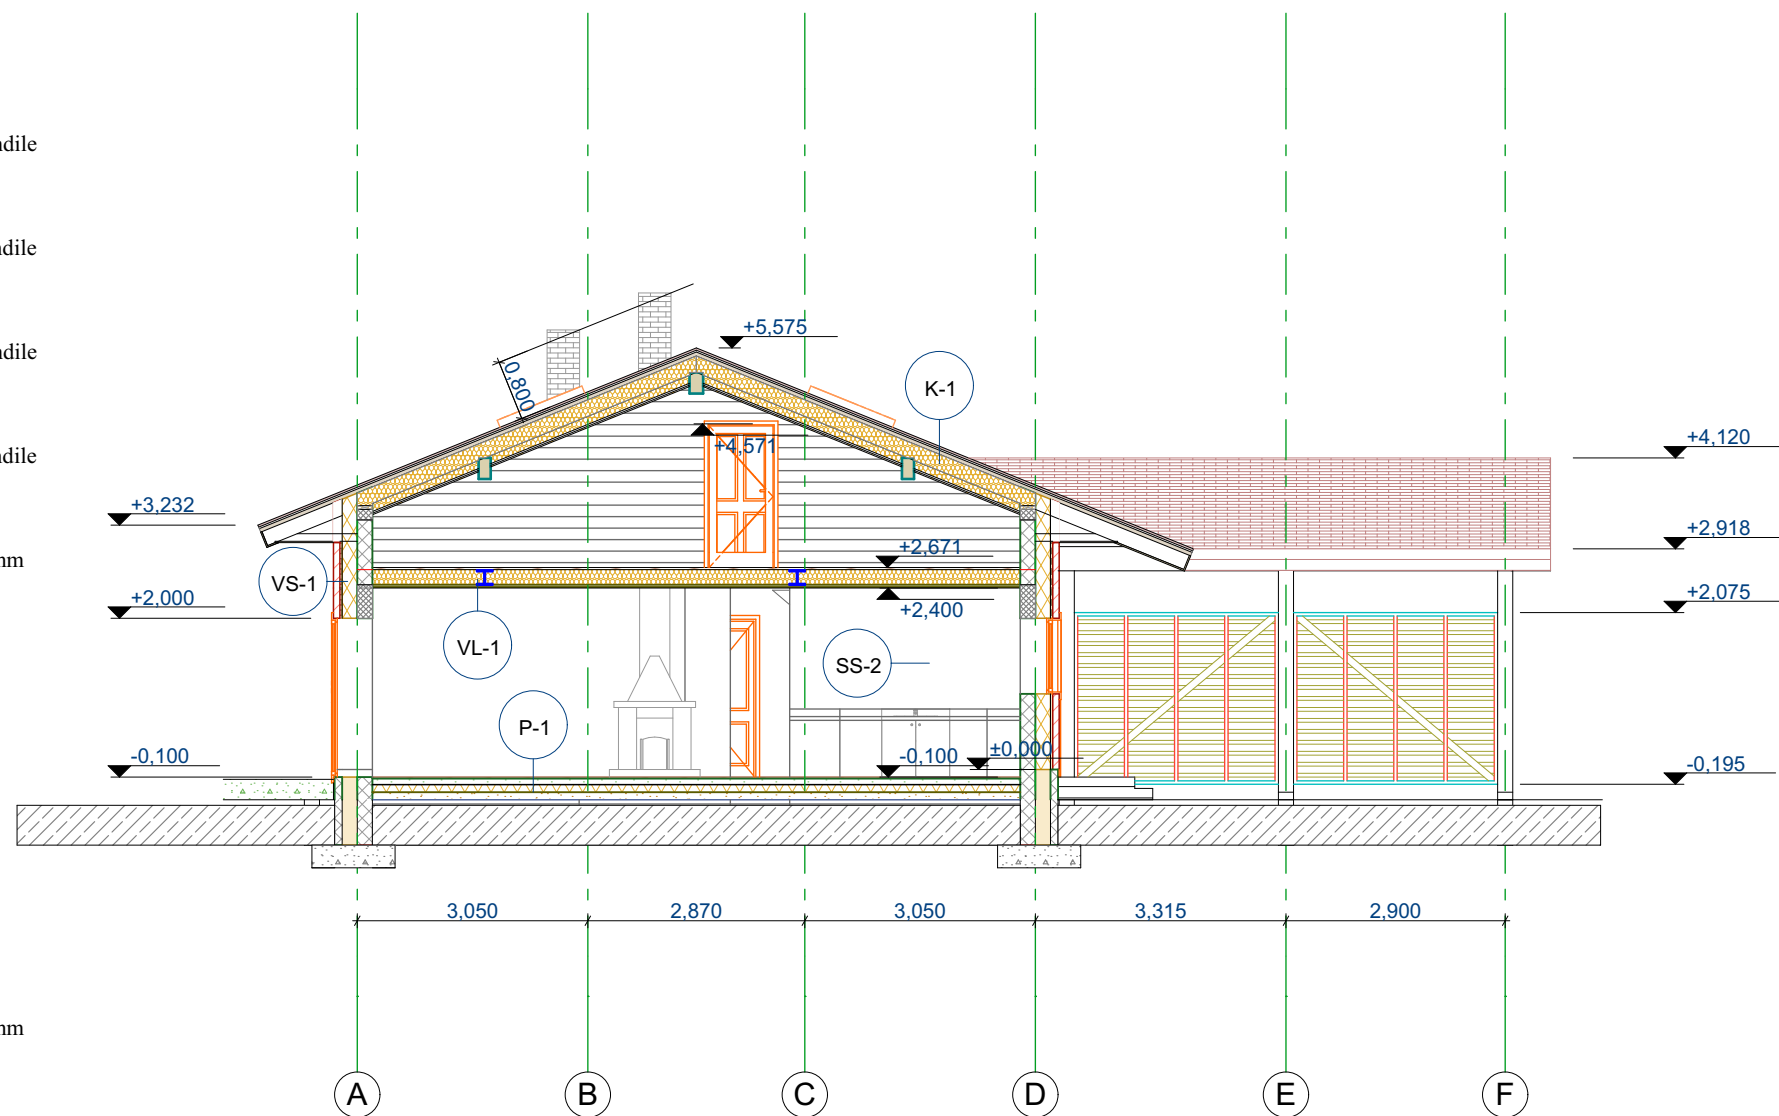

Katus K-1:

- katusekate kivi
- roov 50x45 mm, samm vastavalt katusekivi paigaldusjuhendile
- tuulutuslatt 50x45 mm, samm 600 mm
- hingav aluskate
- sarikas 50x200 mm, samm 600 mm, vahel soojustus 200 mm
- aurutõke
- puitkarkass 45x95 mm, samm 600 mm, vahel soojustus 100 mm
- latt 22 mm
- kipsplaat 13 mm

Varjualuse katus K-2:

- katusekate kivi
- roov 50x45 mm, samm vastavalt katusekivi paigaldusjuhendile
- tuulutuslatt 50x45 mm, samm 600 mm
- hingav aluskate
- sarikas 50x200 mm, samm 600 mm

Vahelagi VL-1:

- põrandalaud 28 mm
- tala 200 mm, vahel soojustus
- aurutõke
- latt 30 mm, s 400 mm
- kipsplaat 13 mm

Varjualuse vahelagi VL-2:

- OSB 22 mm
- tala 200 mm

Põrand P-1:

- parkett
- parketi aluskate
- armeeritud betoon + küttestoristik 80 mm
- hüdroisolatsioon
- soojustusplaat 250mm
- tihendatud liiv 300 mm
- geotekstiil
- tihendatud pinnas

MÄRKUSED:

1. Kõik mõõdud ja kõrgusmärgid kontrollida ehitusel.
2. Joonist käsitleda koos arhitektuurse osa teiste jooniste, seletuskirja ja spetsifikatsioonidega. Vastuolu ilmnemisel käesoleva joonise ning arhitektuurse või mistahes muu projekti osa jooniste spetsifikatsioonide või seletuskirja vahel teavitada koheselt projekteerijat.
3. Konstruktsioonid kontrollida ja dimensioneerida konstruktiivses osas.
4. Joonistele on märgitud avatäidete mõõdud.