
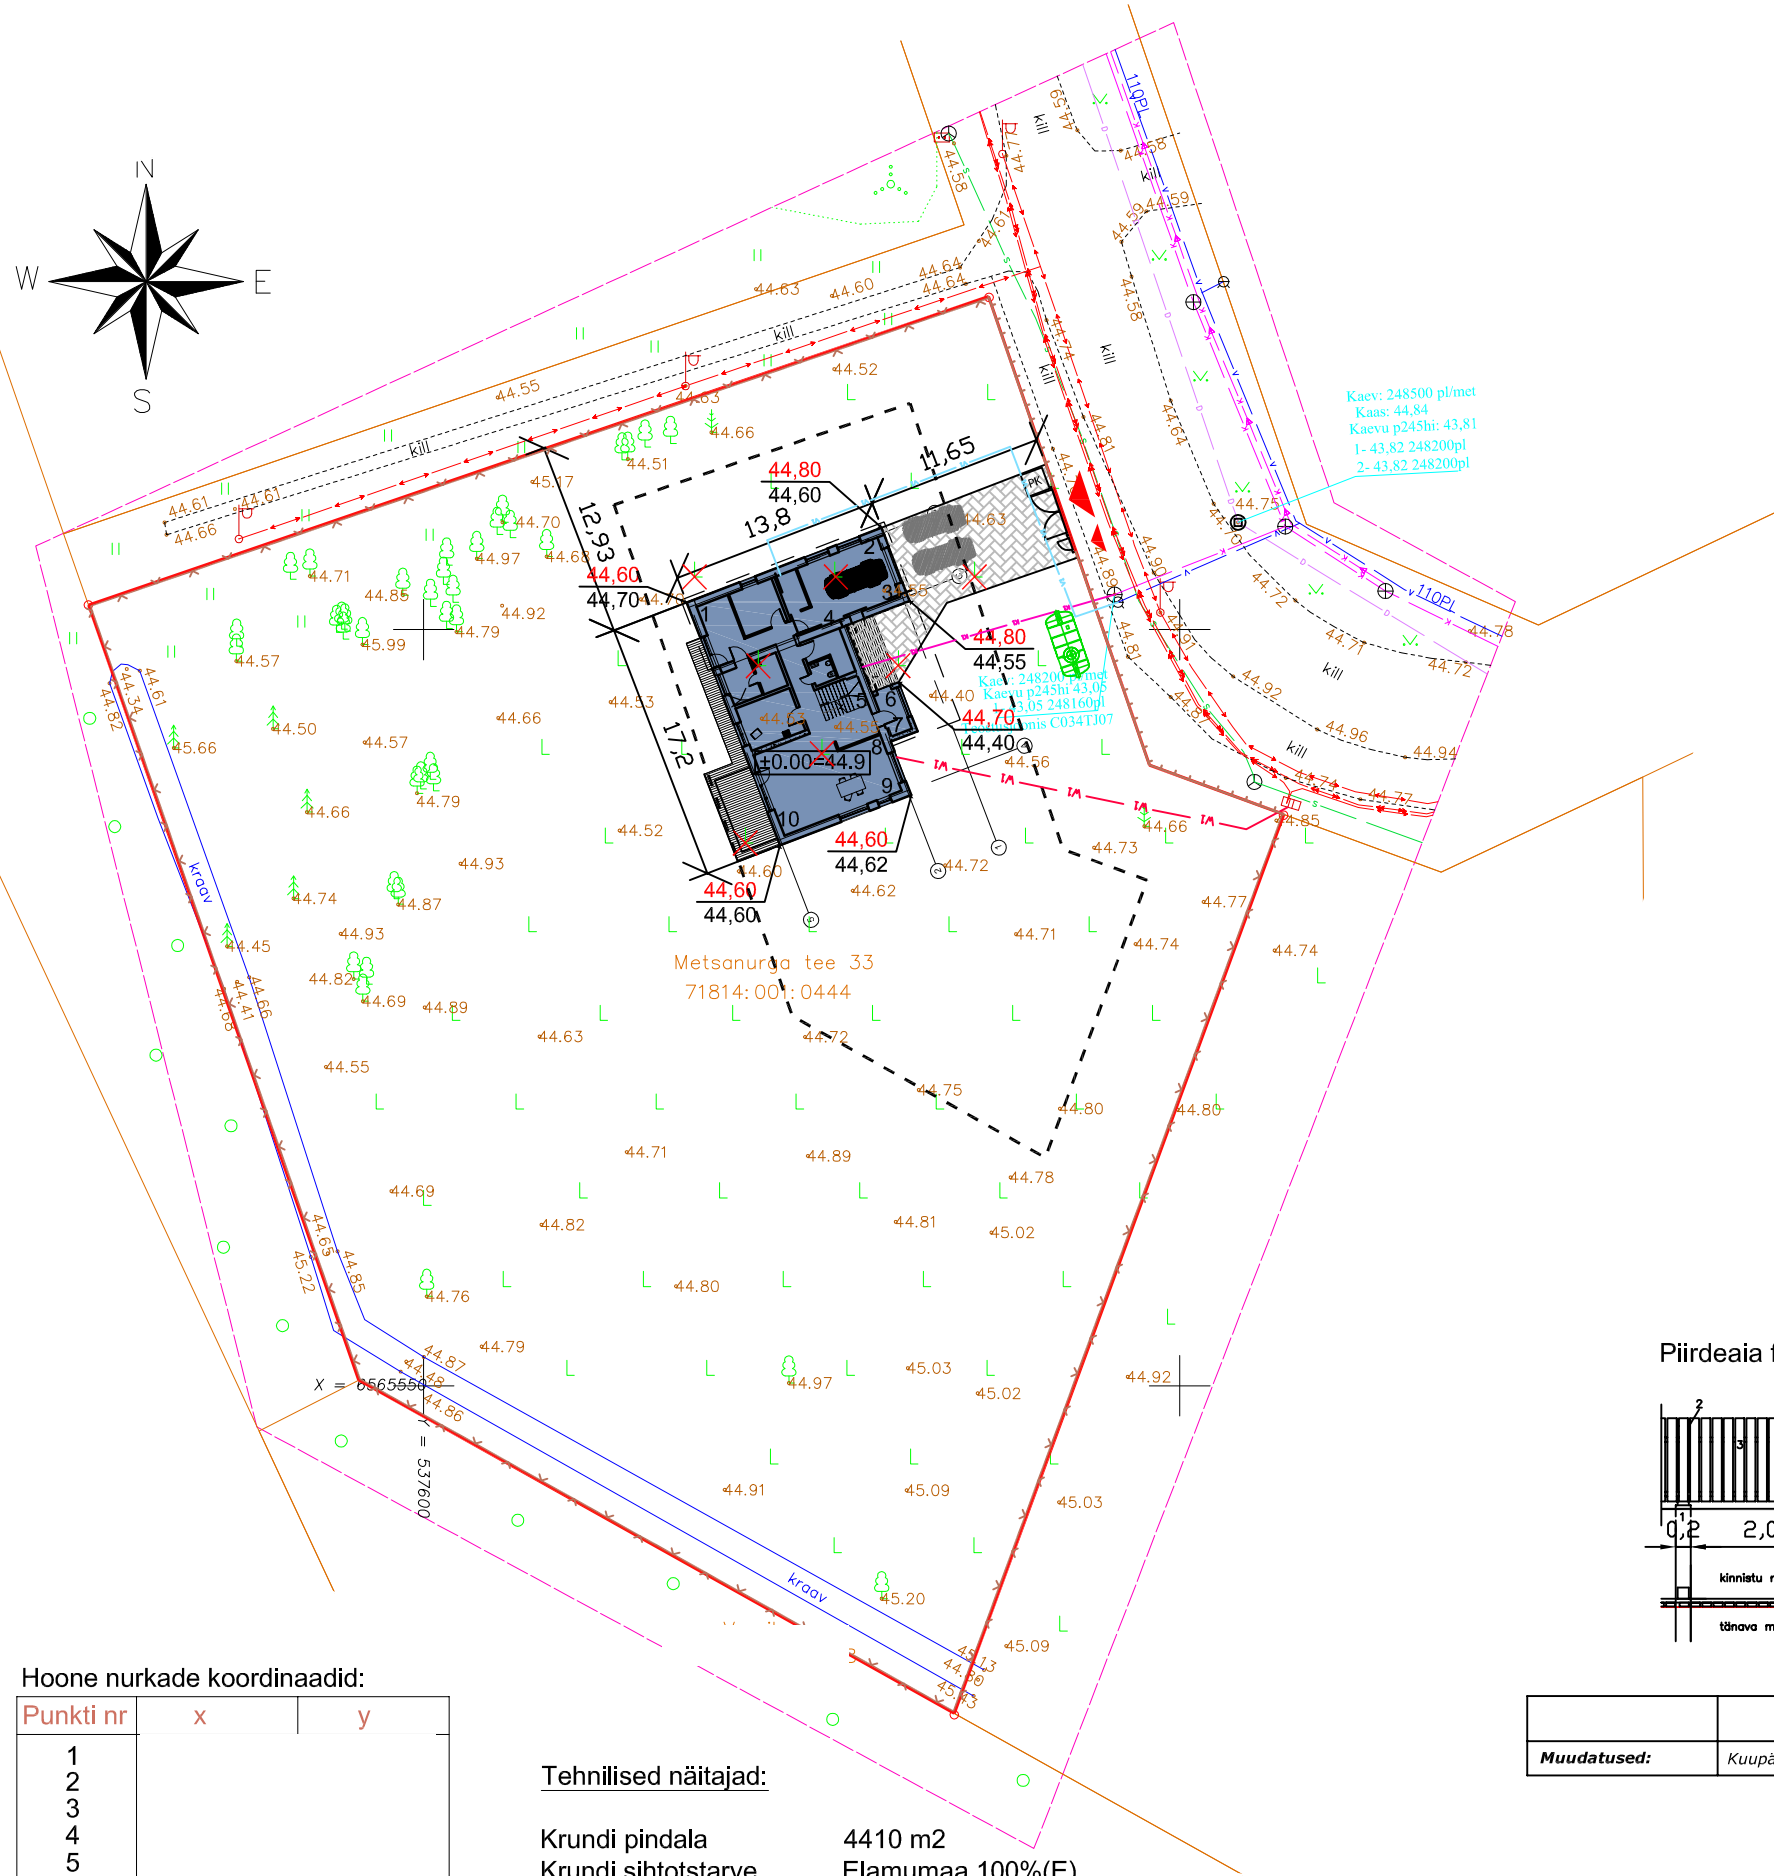


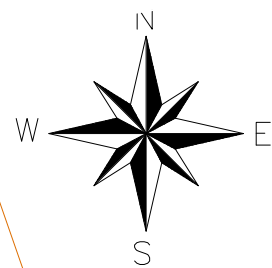

Hoone nurkade koordinaadid:

Punkti nr	x	y
1		
2		
3		
4		
5		
6		
7		
8		
9		
10		


Tehnilised näitajad:

Krundi pindala	4410 m2
Krundi sihtotstarve	Elumumaa 100%(E)
Ehitisealune pind	233,0 m2
Täisehituse protsent	5,3 %
Parkimiskohtade arv	3
Tulepüsivusklass	TP-3

TINGMÄRGID:

- OLEMASOLEV KRUNDIPIIR
- PROJEKTEERITAVA KRUNDI PIIR
- LUBATUD HOONESTUSALA
- PROJEKTEERITUD HOONE
- PROJEKTEERITUD SISSEPÄÄS KRUNDILE/ HOONESSE
- PROJEKTEERITUD KÕVAKATTEGA ALA
- PROJEKTEERITUD LIPPUITAED
- PROJEKTEERITUD VÕRKAED
- PROJEKTEERITUD VÄRAVAD
- PRÜGIKONTEINERI ASUKOHT
- PROJEKTEERITAV PARKIMISKOHT
- OLEMASOLEV HALJASTUS
- KÕRGUSMÄRK
- OLEMASOLEV KRUUSATEE
- PROJEKTEERITAV KÕRGUSMÄRK
- OLEMASOLEV KÕRGUSMÄRK
- LIKVIDEERITATAV OBJEKT
- OLEMASOLEV MP ELEKTRITRASS
- OLEMASOLEV ELEKTRI LIITUMISKILP
- OLEMASOLEV VEETRASS
- OLEMASOLEV KANALISATSIOONITRASS
- OLEMASOLEV SIDETRASS
- PROJEKTEERITUD KANALISATSIOONITRASS
- PROJEKTEERITUD VEETRASS
- PROJEKTEERITUD ELEKTRITRASS
- AJUTINE MAHUTI (10 m³)

Piirdeaia fragment (M 1:10):

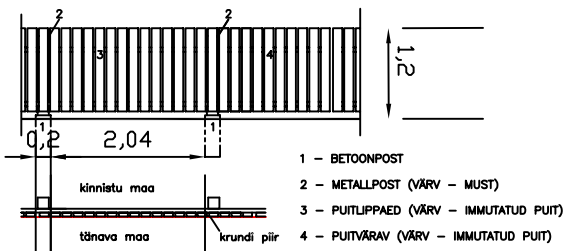

Muudatused:	Kuupäev:	Muudatuse kirjeldus