


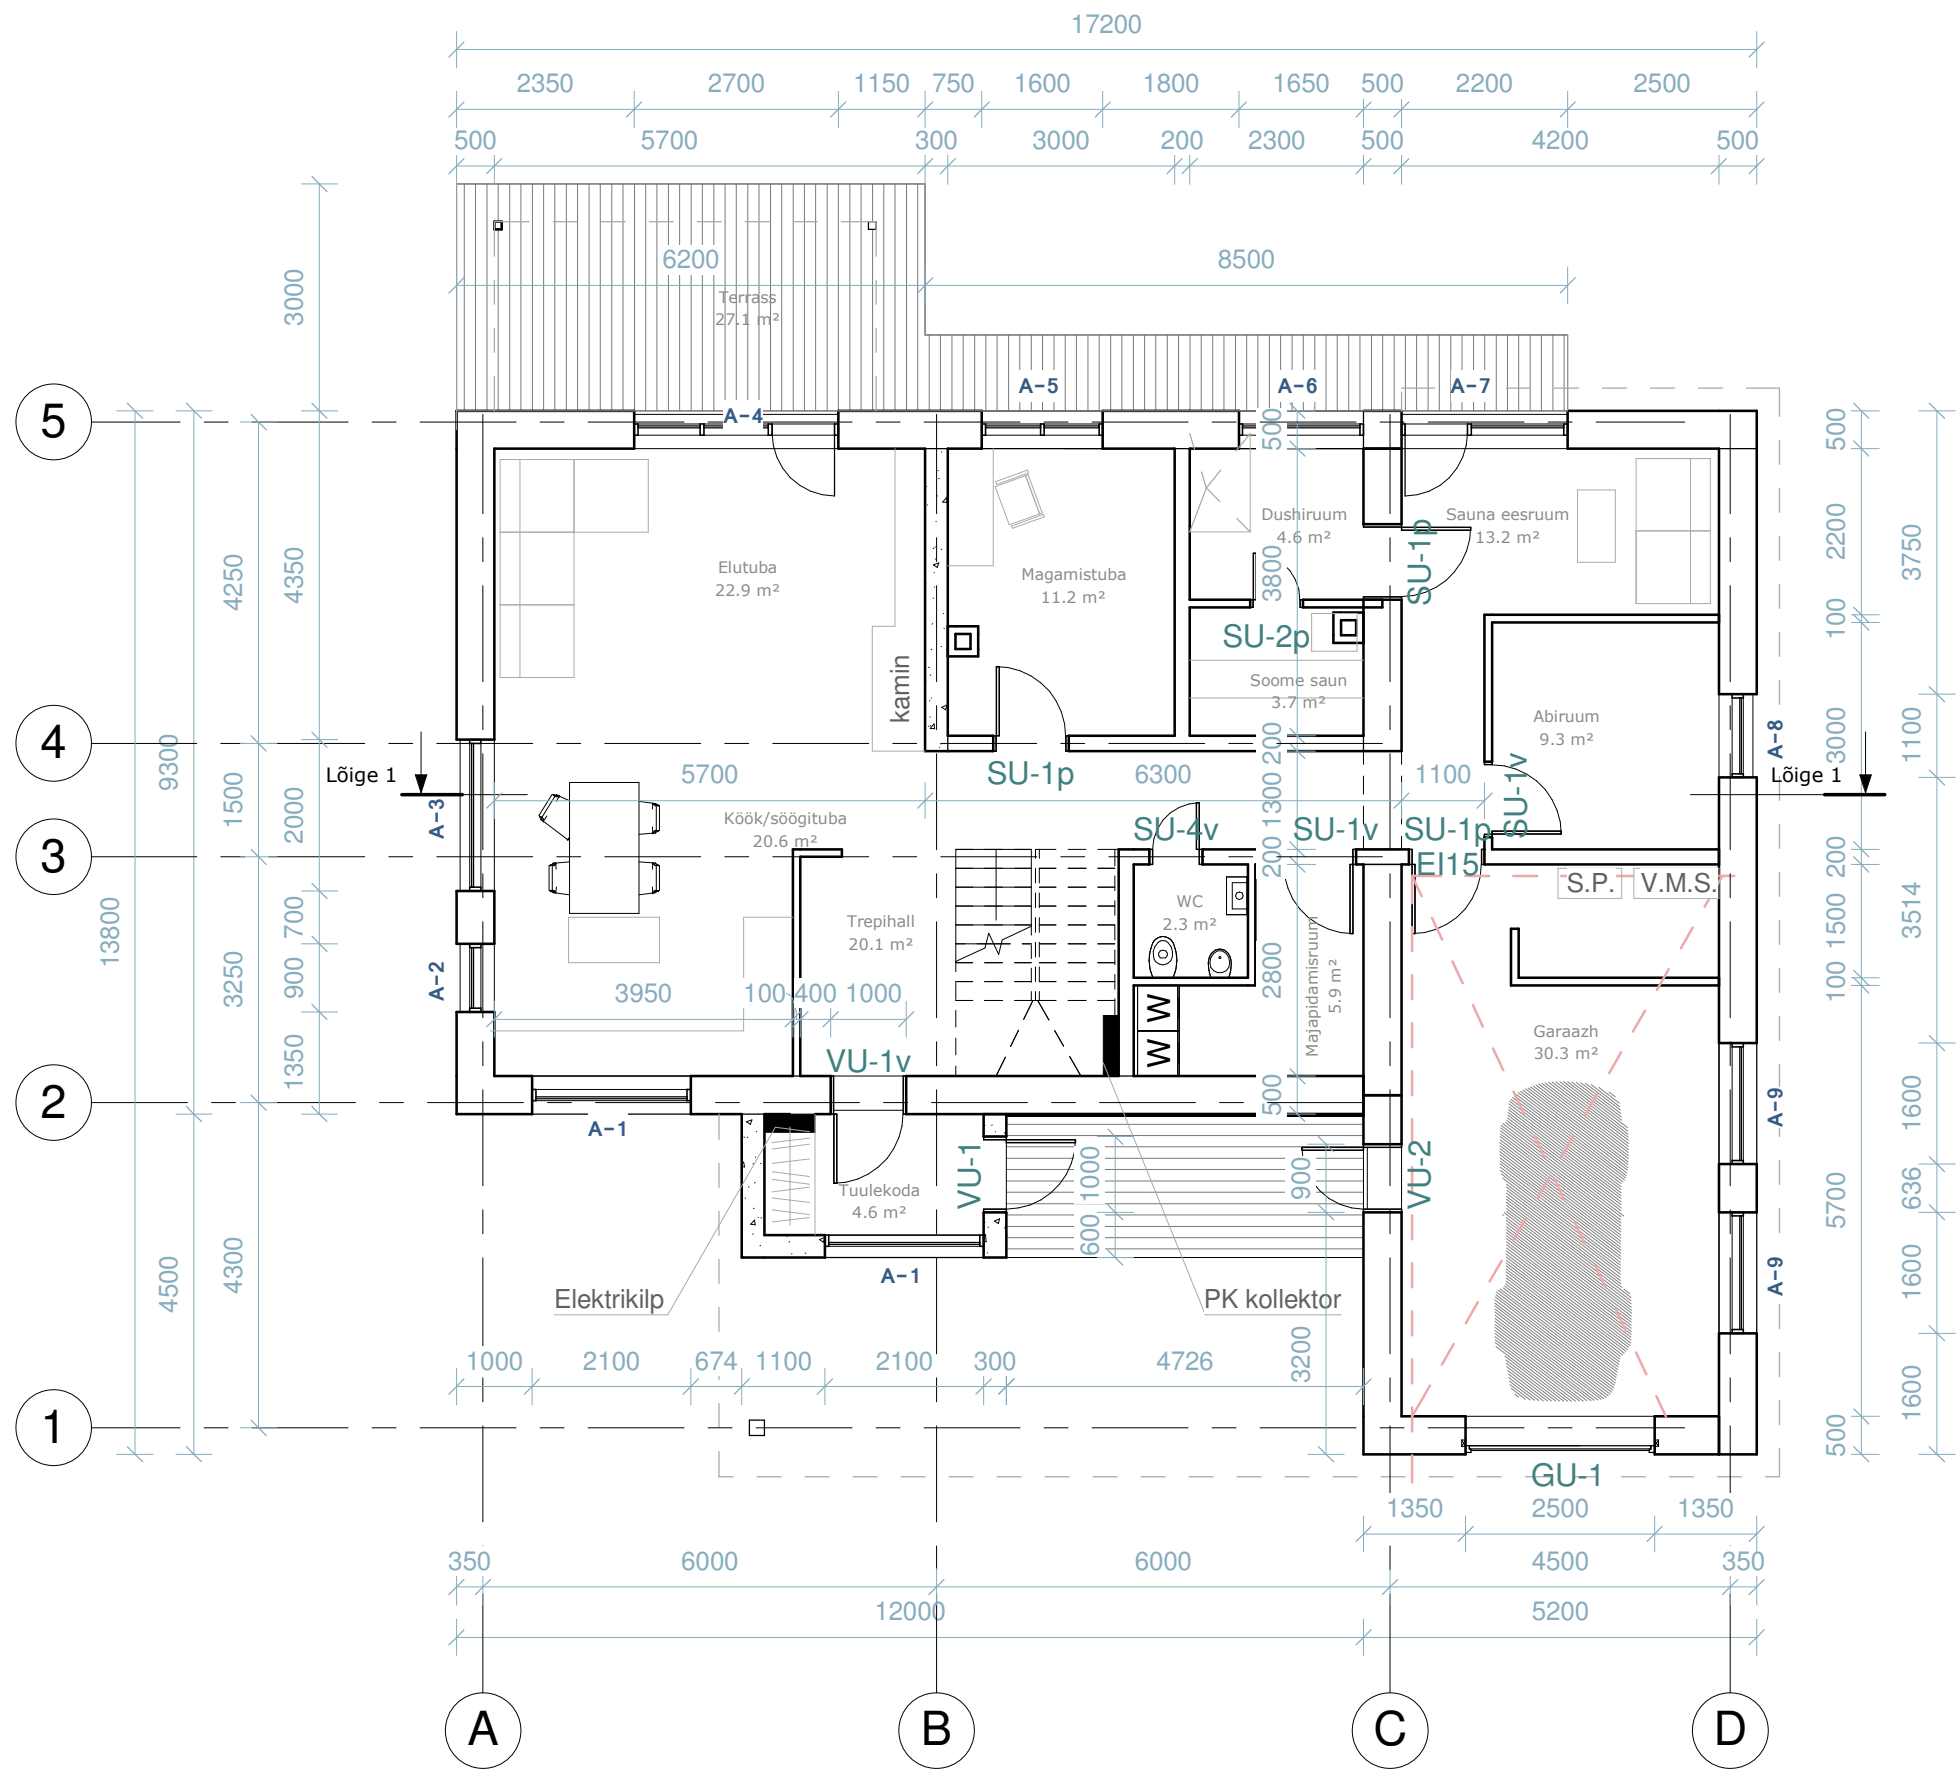

I korruse netopindala	
Ruum	Pindala
Garaazh	30.3 m²
Elutuba	22.9 m²
Köök/söögituba	20.6 m²
Trepihall	20.1 m²
Sauna eesruum	13.2 m²
Magamistuba	11.2 m²
Abiruum	9.3 m²
Majapidamisruum	5.9 m²
Dushiruum	4.6 m²
Tuulekoda	4.6 m²
Soome saun	3.7 m²
WC	2.3 m²
148.8 m²	

tuletõkkesektsoon

Tunnus	Nr.	Muudatuse kirjeldus:	kuupäev:	Muutis
--------	-----	----------------------	----------	--------