


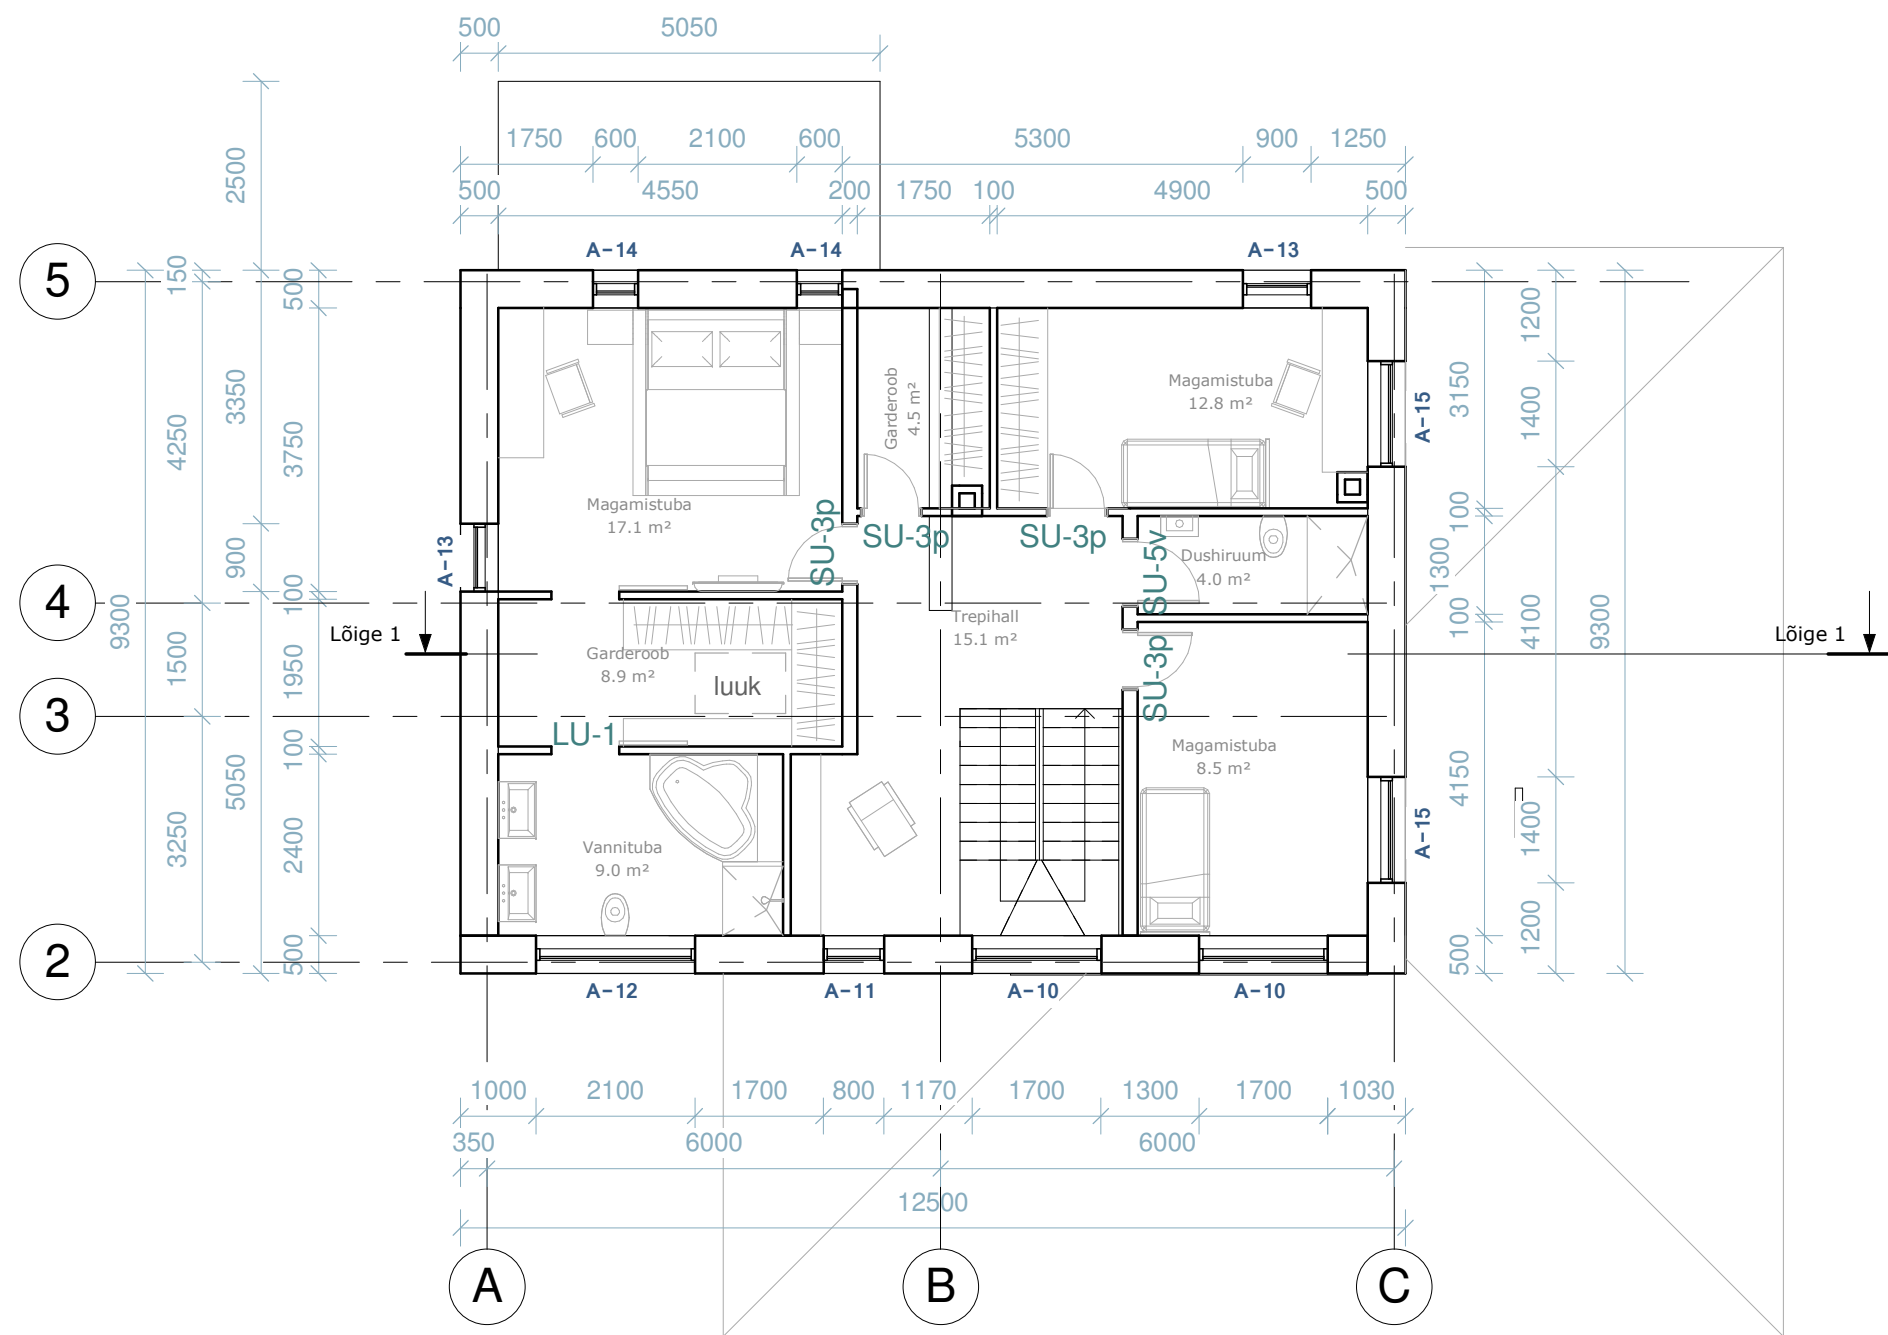

II korruse netopindala	
Ruum	Pindala
Magamistuba	17.1 m²
Trepihall	15.1 m²
Magamistuba	12.8 m²
Vannituba	9.0 m²
Garderoob	8.9 m²
Magamistuba	8.5 m²
Garderoob	4.5 m²
Dushiruum	4.0 m²
79.9 m²	

Tunnus	Nr.	Muudatuse kirjeldus:	kuupäev:	Muutis
--------	-----	----------------------	----------	--------