
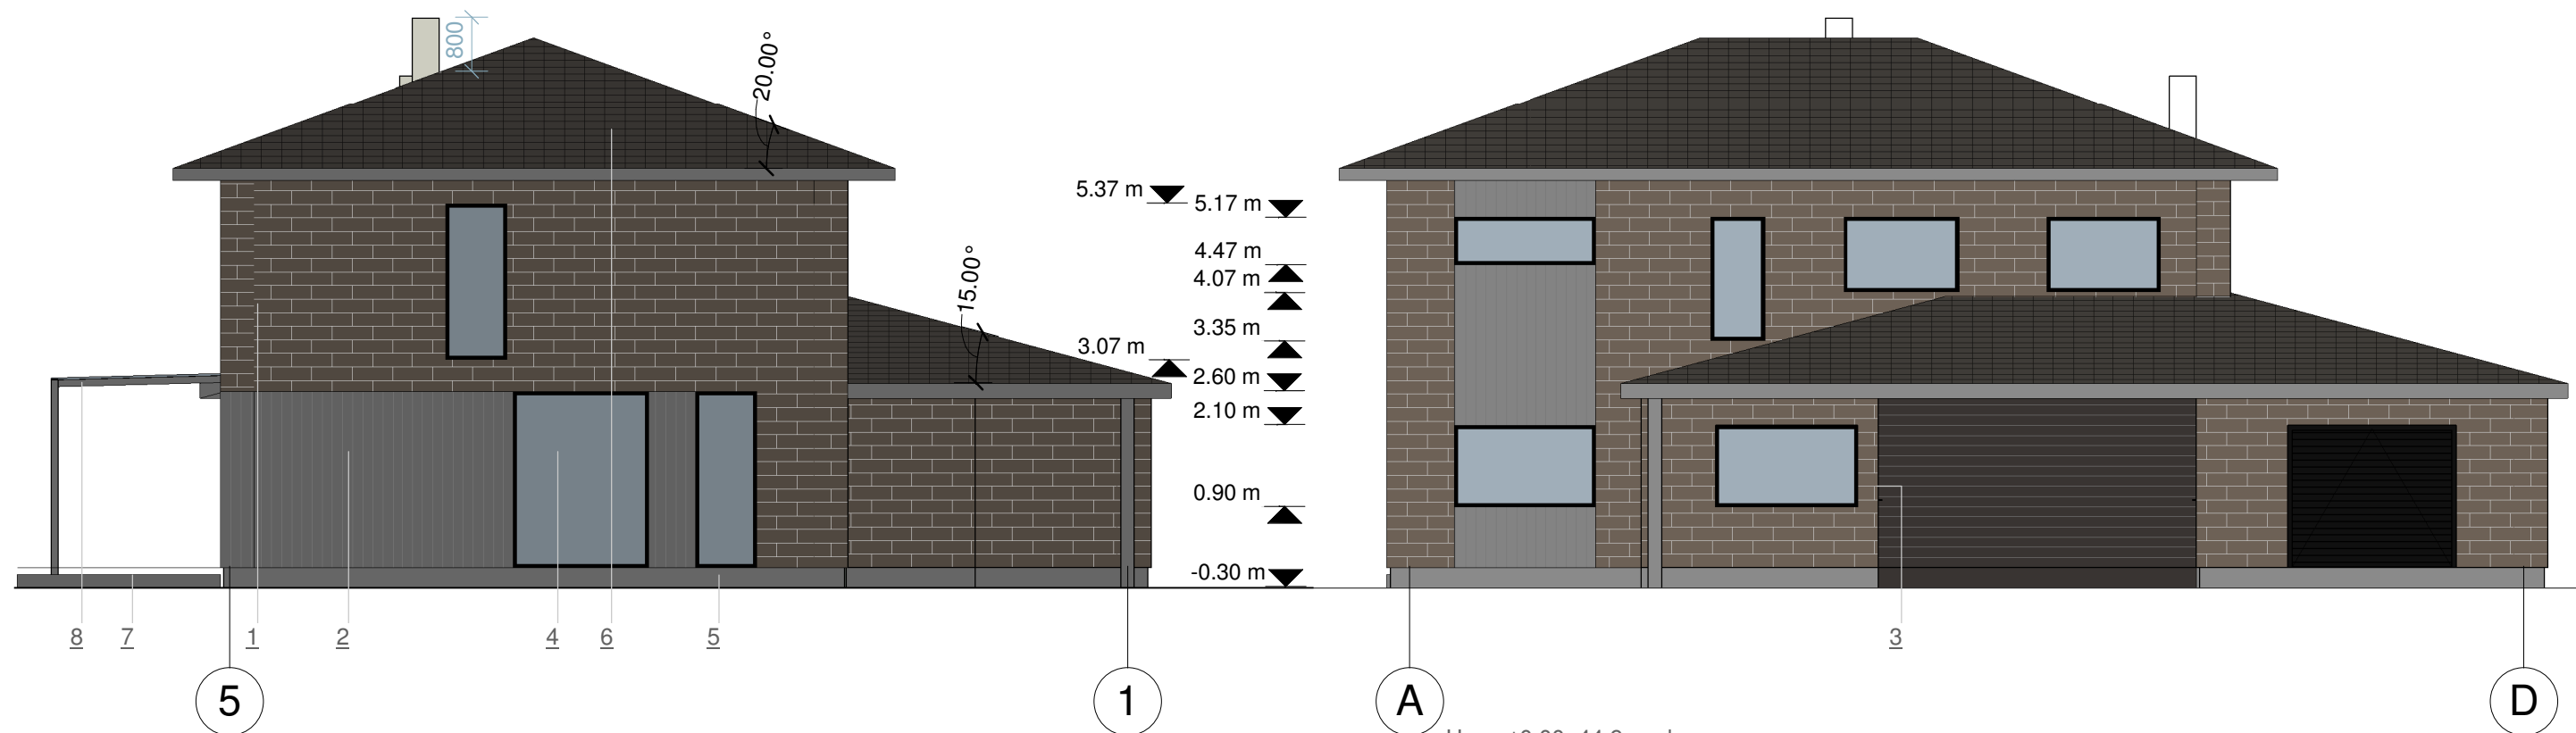


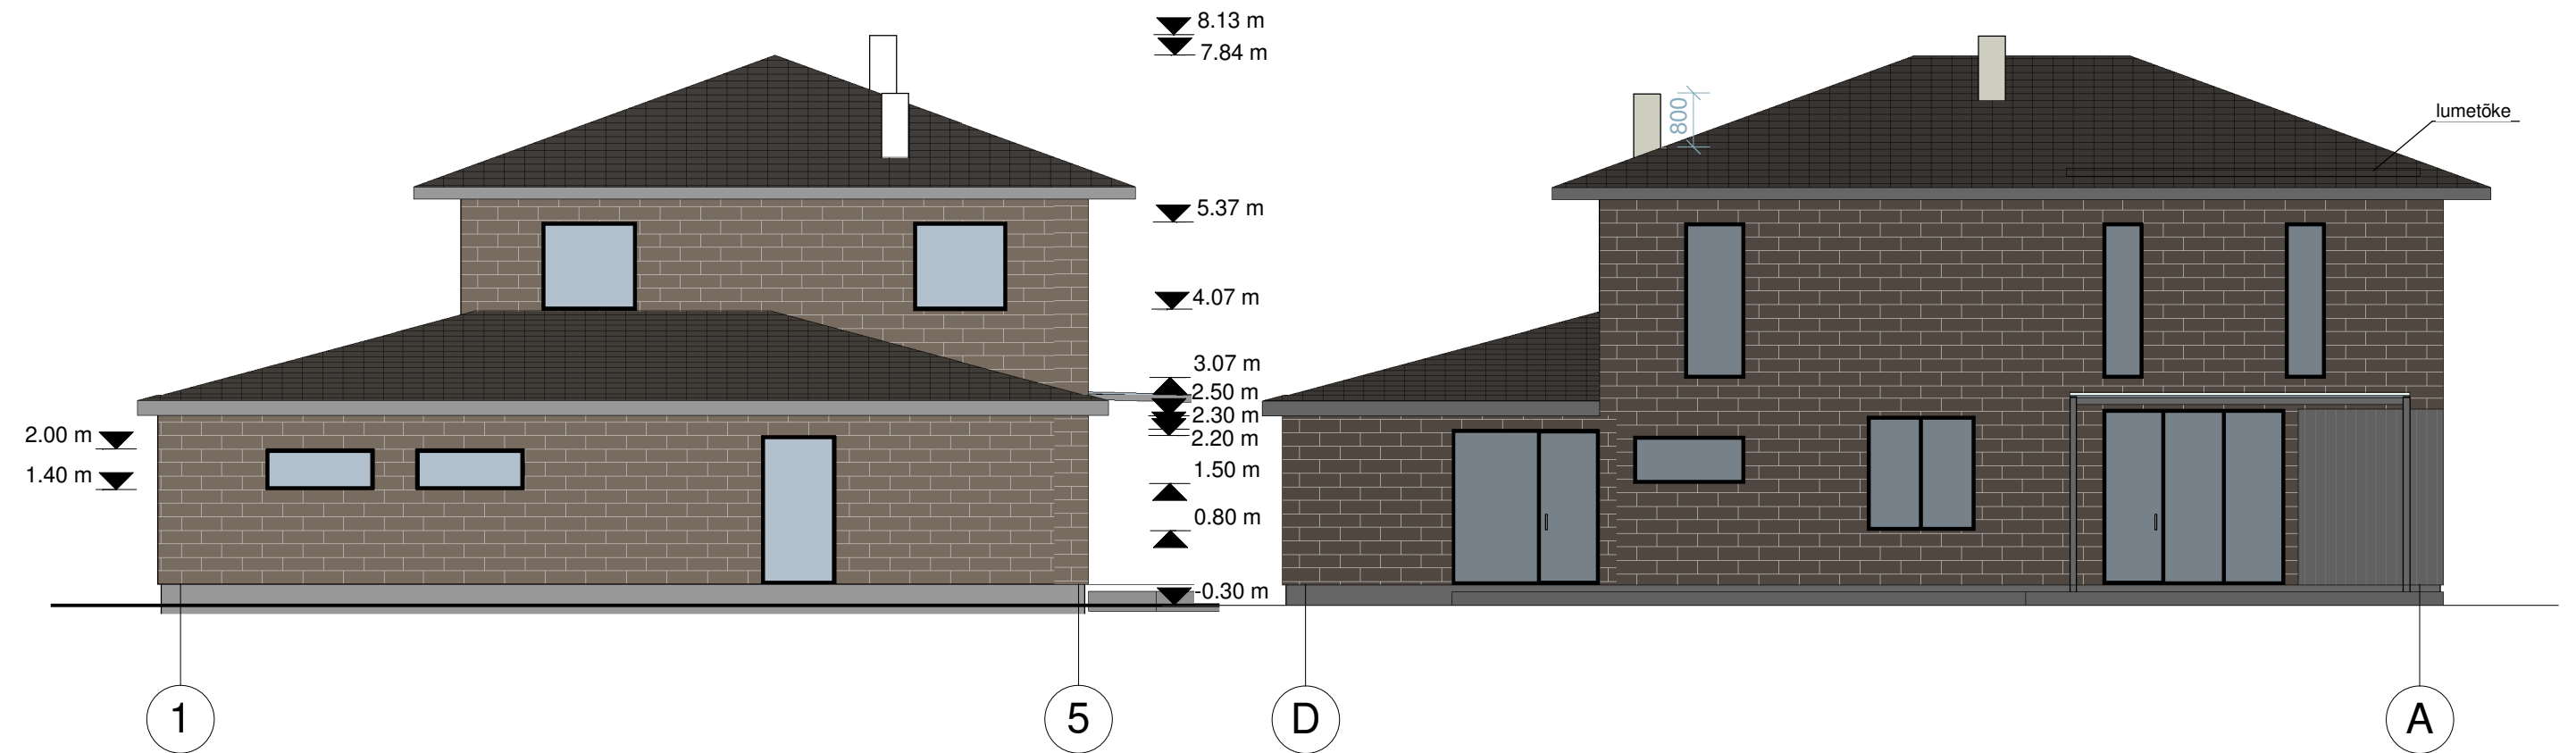

VÄLISVIIMISTLUS:

- 1.Välissein, Rake plaat, toon Kuressaare;
- 2.Välissein, naturaalne puit, peitsitud, toon hallikas;
- 3.Välisuks: puitkonstruktsioonis, toon tumehall/tumepruun;
- 4.Aknad: puit-alumiinium, väljast tumepruun, seest valge;
- 5.Sokkel: krohvitud, toon hall;
- 6.Katusekate, katusekivi, toon pruun;
- 7.Terrass, immutatud puit;
- 8.Varikatus - klaas hallikas/kirgas metallraamil.

Tunnus	Nr.	Muudatuse kirjeldus:	kuupäev:	Muutis
--------	-----	----------------------	----------	--------