


1

II korruse plaan

1 : 100

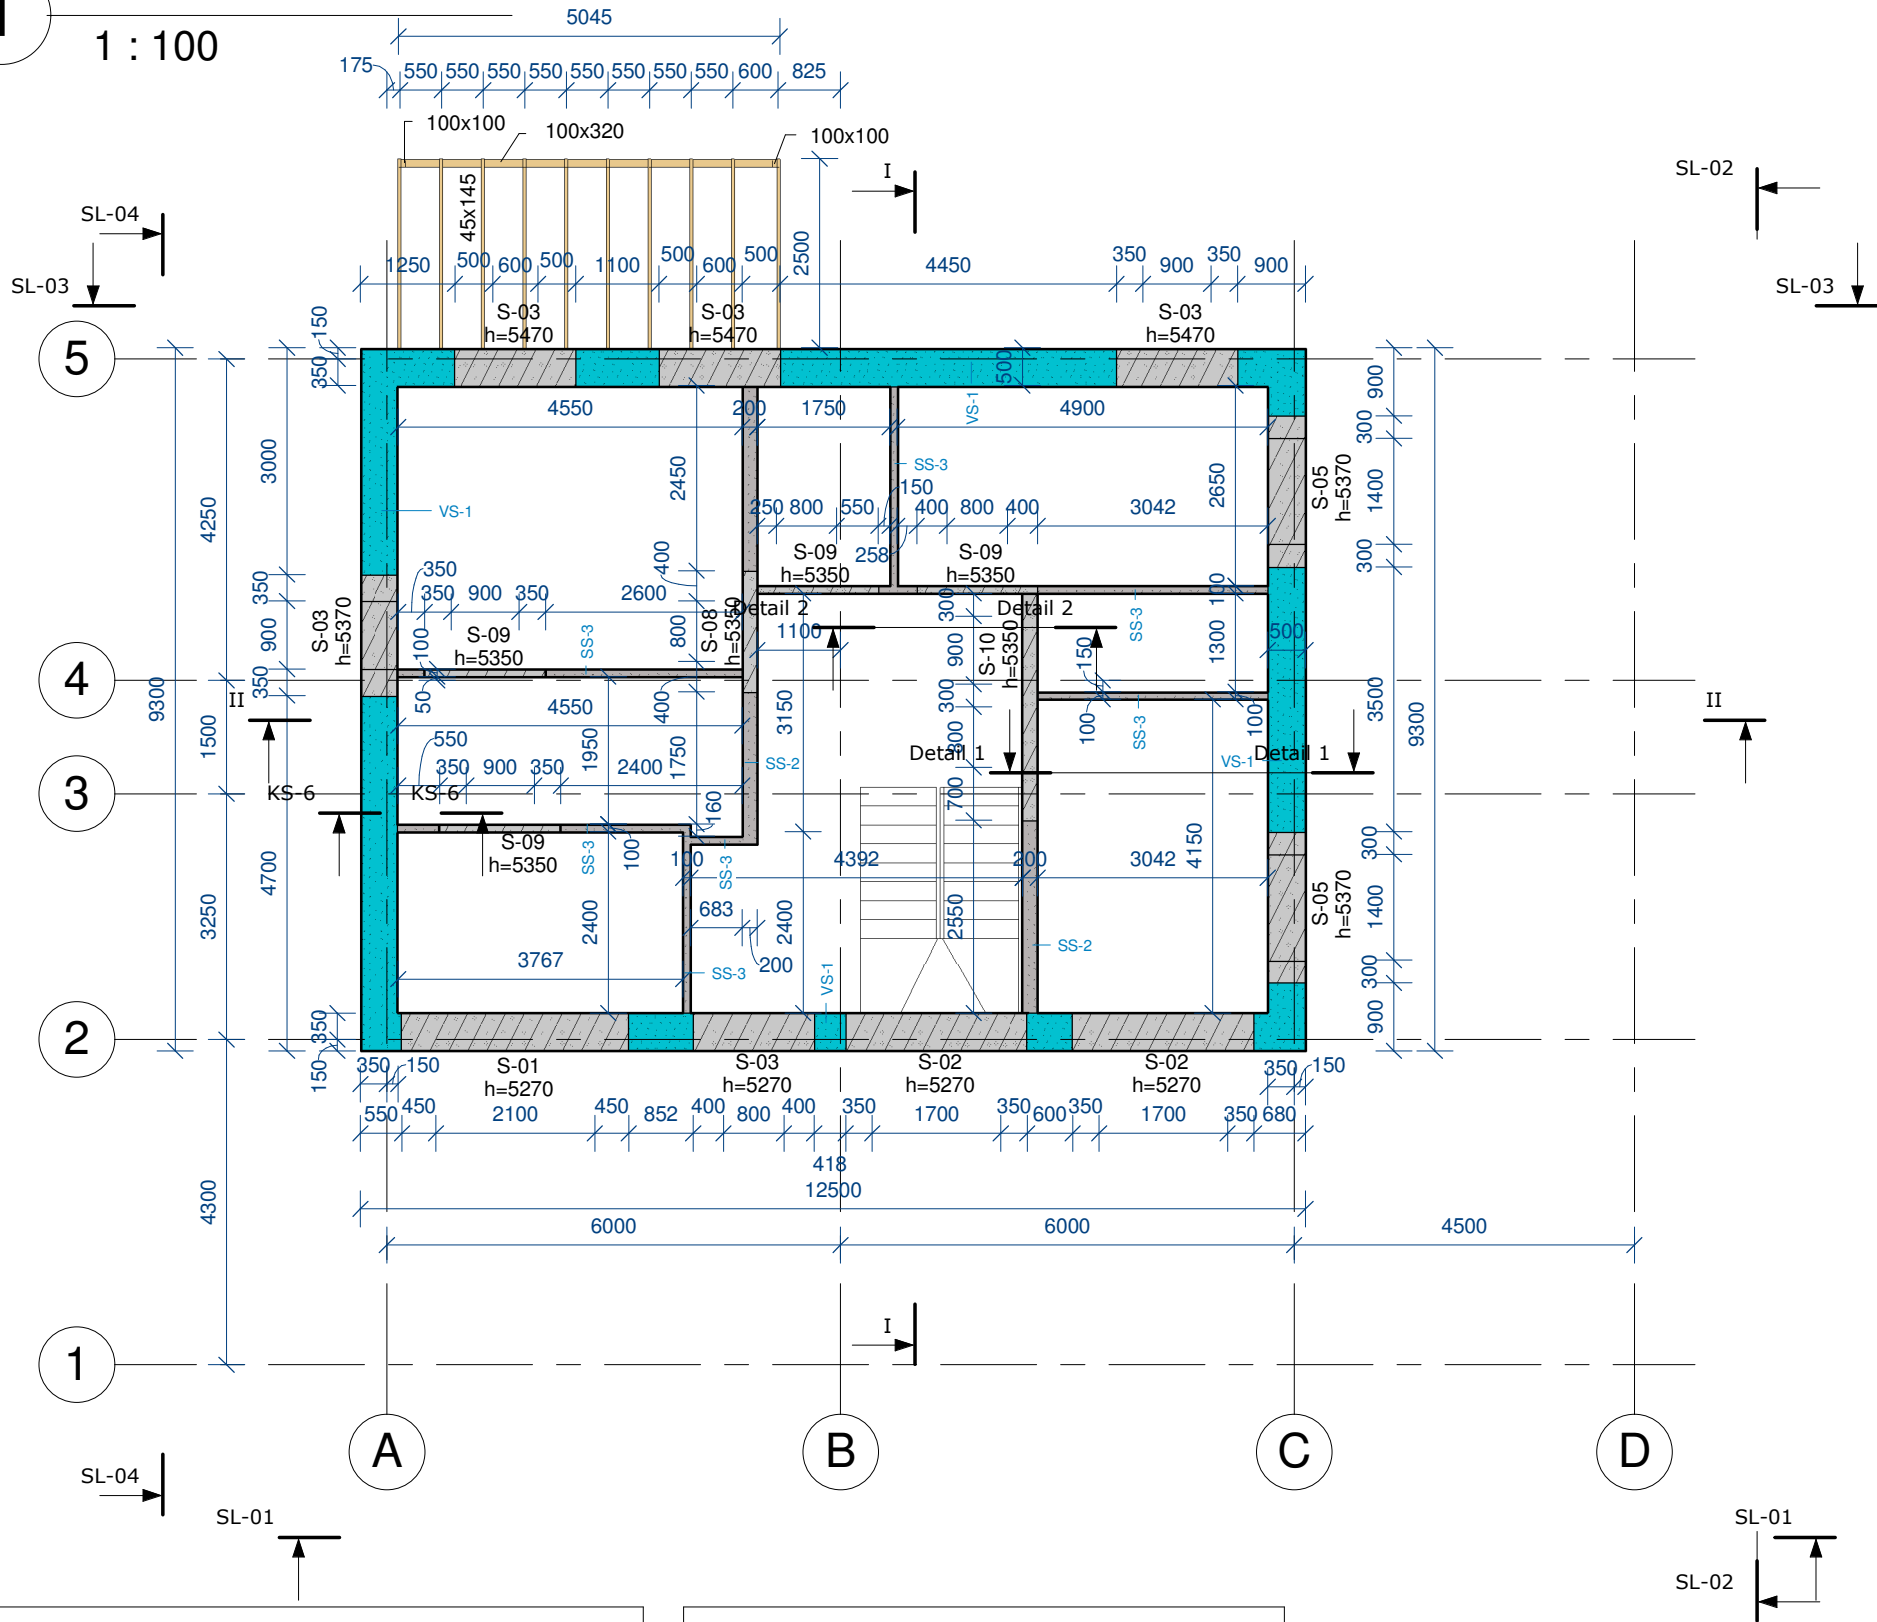

- Aeroc Acoustic plokk
- Aeroc Classic plokk
- Aeroc EcoTerm plokk
- Aeroc Element plokk
- Aeroc Hard plokk

MÄRKUSED:

- Plokid laduda peenmördiga (nt. Aeroc plokiliim);
- Müritise kõik vuugid peavad olema korralikult liimiga täidetud;
- Seinte ladumisel lähtuda Aeroci juhendmaterjalidest ja nõuetest;
- Seinad armeerida vastavalt Aeroci juhendile kasutades armatuuri A-III Ø 8 mm;
- Armeerimisel võib kasutada Murfor armatuuri;
- Vihmaste ilmadega tuleb müritise horisontaalpinnad katta vett mitte läbi laskva kattematerjaliga. Samuti tuleb avatud kilega plokialused pealt kilega katta. Vertikaalsed pinnad ei vaja kaitsmist sademete eest;
- Tavalised AEROC liimsegud sobivad kasutamiseks temperatuuril üle +5°C. Kui õhutemperatuur langeb madalamale, peab kasutama talviseid liimsegusid. Nendele segudele on lisatud sobivad külmalisandid, mis tagavad liimi kivistumise ka madalamatel temperatuuridel. Talvised liimsegud sobivad kasutamiseks kuni temperatuurini -10°C ja segukotid on tähistatud vastava erimärgistusega (lumehelbeke);
- Käesolev joonis tühistab kõik sama joonise numbri varasema kuupäevaga joonised;
- Kõik muudatuses kooskõlastada projekteerijaga.

AEROC SILLUSTE PAIGALDAMISE MÄRKUSED:

Paigaldus

Silluste tõstmisel kraana või muu tõsteseadmega kasutada linttroppe. Väiksemaid silluseid saab paika asetada ka inimjõul. Paigaldamisel jälgida silluse otsal olevat märgistust. Nool peab näitama alla poole ja tekst peab jääma õiget pidi.

Keelatud on paigaldada sillust tagurpidi (nool näitab üles) või külili. Silluse otsad peavad toetama müritisele vähemalt 250 mm, soovitatavalt 300 mm. Pikkade silluste juures võib tekkida vajadus tugipinna pikkust veelgi suurendada. Silluste tugipinnad peavad olema moodustatud täisplokkidest. Tugipinna plokid liimitakse alati täisvuugil (ilma õhkvahega). Ka sillus paigaldatakse müritisele AEROC plokiliimiga täisvuugil. Kohtades, kus vähegi võimalik, soovitame kasutada 400 mm kõrgusega silluseid. Selliste silluste kandevõime on alati suurem ning nende läbipainded väga väikesed.

Keelatud on silluste lühemaks saagimine, aukude puurimine ja soonte freesimine sillustesse ning muul viisil silluse ristlõike muutmine.

II korruse silluste spetsifikatsioon				
Tähis	Ristlõige	Kogus (tk)	Materjal	Asukoht
S-01	500x400x3000	1	Aeroc	II korrus
S-02	500x400x2400	2	Aeroc	II korrus
S-03	500x400x1600	5	Aeroc	II korrus
S-05	500x400x2000	2	Aeroc	II korrus
S-08	200x400x1600	1	Aeroc	II korrus
S-09	100x200x1600	4	Aeroc	II korrus
S-10	200x400x3000	1	Aeroc	II korrus

Varikatuse talade mahutabel		
Ristlõige (mm)	Materjali maht (jm)	Materjal
45x145	25.1	C24
100x320	5.0	GL32h

Varikatuse postide mahutabel		
Ristlõige	Materjali maht (jm)	Tugevusklass
100x100	4.7	C24

Tunnus	Nr.	Muudatuse kirjeldus:	kuupäev:	Muutis
--------	-----	----------------------	----------	--------