


1

I korruse vahelaepaneelide plaan

1 : 100

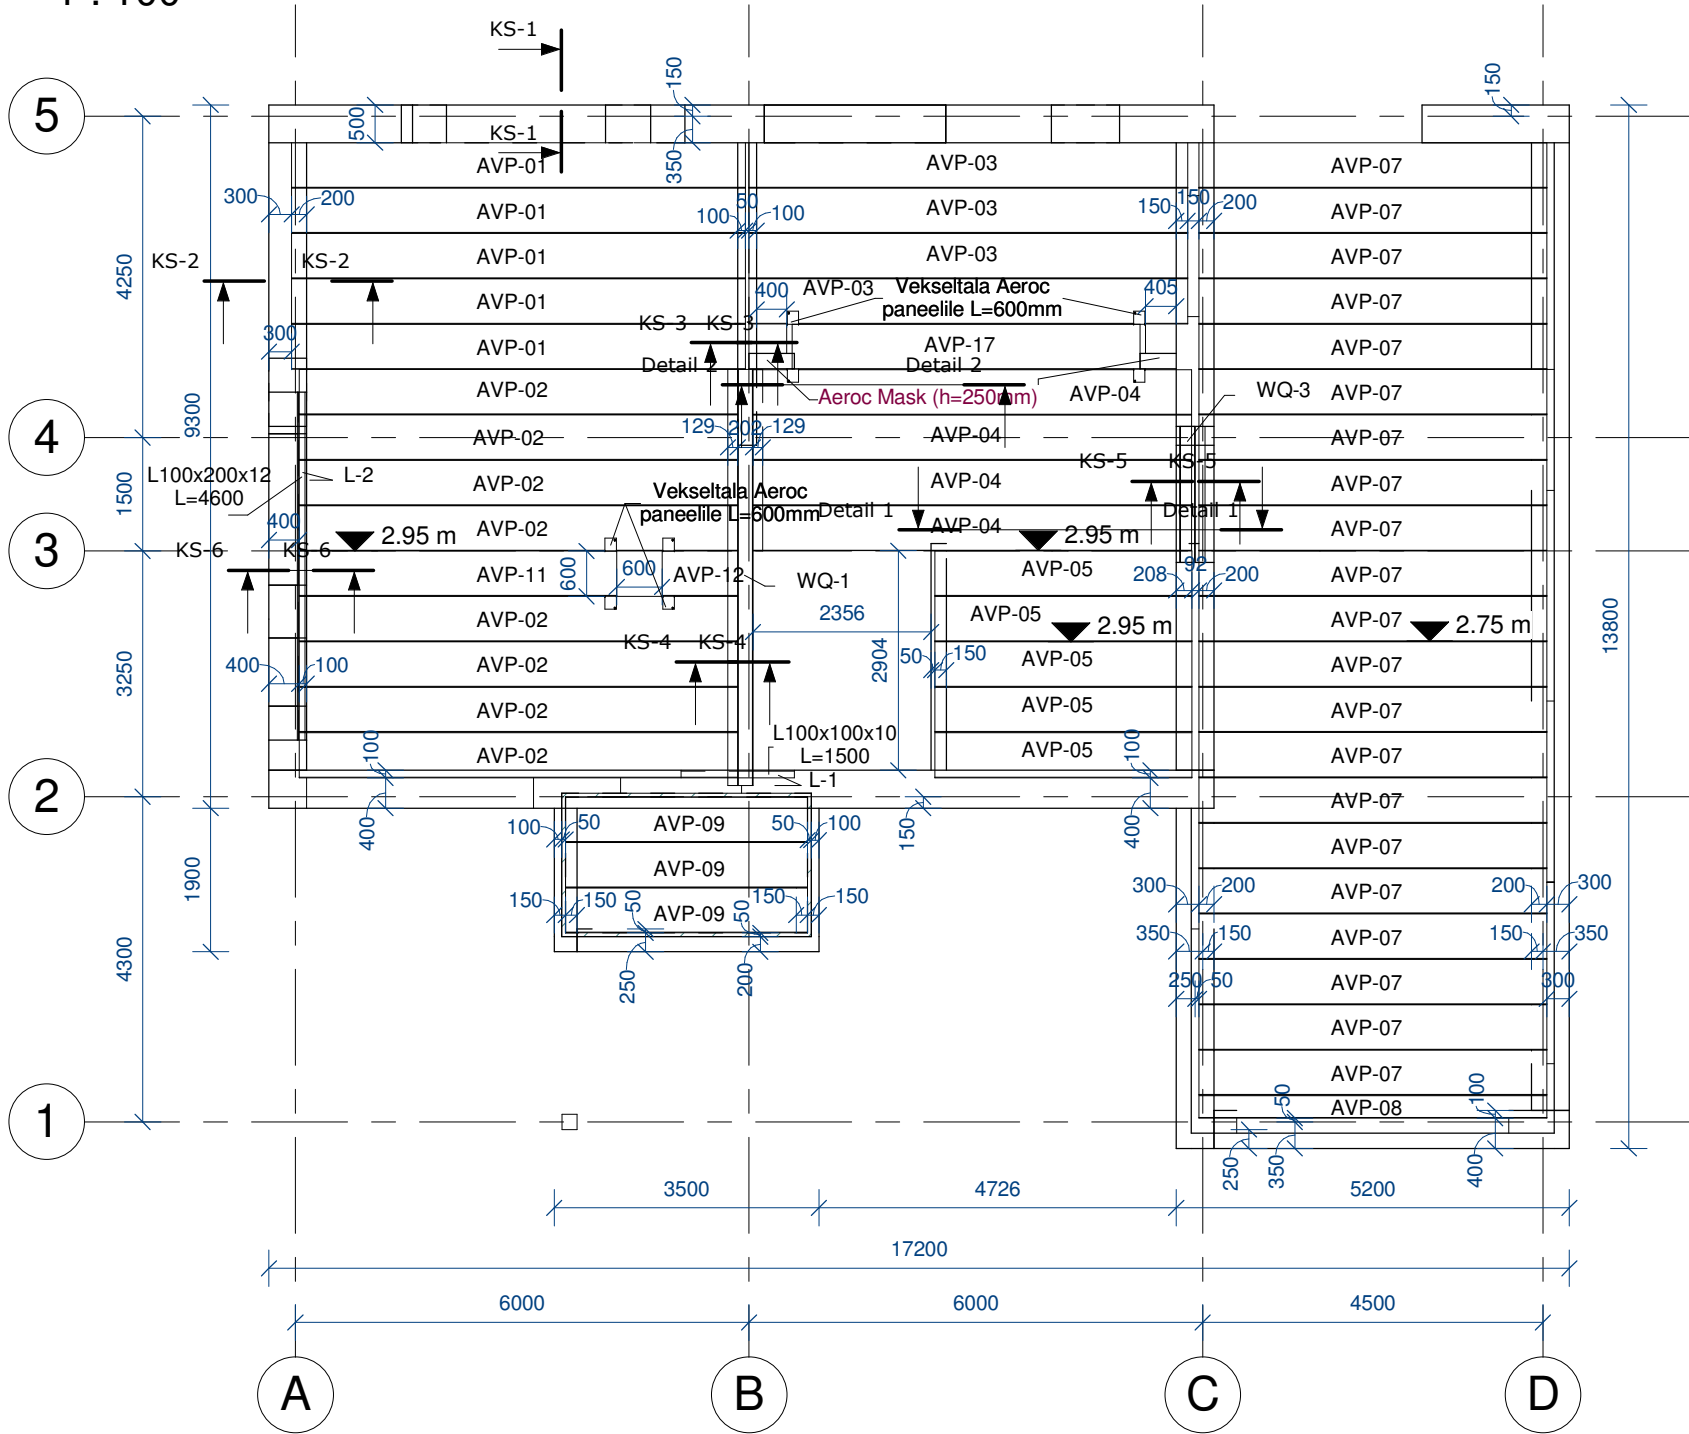

L-talade spetsifikatsioon I korrusel				
Tähis	Tüüp	Pikkus (mm)	Kogus (tk)	Materjal
L-1	L100x100x10 L=1500	1500	1	S355
L-2	L100x200x12 L=4600	4600	1	S355

WQ-talade spetsifikatsioon I korrusel				
Tähis	Tüüp	Pikkus (mm)	Kogus (tk)	Materjal
WQ-1	WQ265-6-20x190-10x490	5500	1	S355
WQ-3	WQ200-6-20x190-10x460	1800	1	S355

I korruse vahelaepaneelide spetsifikatsioon					
Tähis	Ristlõige (mm)	Pikkus (mm)	Kogus (tk)	Materjal	Asukoht
AVP-01	600x250	6000	5	Aeroc	I korrus
AVP-02	600x250	5800	8	Aeroc	I korrus
AVP-03	600x250	5800	4	Aeroc	I korrus
AVP-04	600x250	5800	4	Aeroc	I korrus
AVP-05	600x250	3400	5	Aeroc	I korrus
AVP-07	600x250	4600	21	Aeroc	I korrus
AVP-08	600x250	4600	1	Aeroc	I korrus
AVP-09	600x250	3200	3	Aeroc	I korrus
AVP-11	600x250	4200	1	Aeroc	I korrus
AVP-12	600x250	1000	1	Aeroc	I korrus
AVP-17	600x250	4600	1	Aeroc	I korrus

AEROC LAEPANEELIDE PAIGALDAMISE MÄRKUSED:

Paneelide lõikamine ja läbiviigud

Paneele ei tohi lühemaks lõigata, kuna paneelide otstes asetsevad ristisuunalised ankurdusvardad mis tagavad paneelide etteantud kandevõime. Kanalisatsioon- ja ventilatsioonitorude läbiviigud on mõistlik projekteerida paneelide vukidesse. Paneelide servades on 90 mm laiune tsoon kuhu on võimalik puurida torude läbiviimiseks sobivaid auke. Suuremate sisselõigete tegemine ja aukude puurimine ilma tootjaga kooskõlastamata on keelatud!


Paneelide tugipinnad

Kandeseintele toetamisel on minimaalne tugipinna pikkus 90mm. Välisseintele toetamisel on soovituslik minimaalne tugipinna pikkus 150mm. AEROC paneelid soovitage toetada ka külgnervatele seintele (piki paneeli) sama tugipinna suurusega, st. sisemistele kandeseintele minimaalselt 90mm ulatuses ja välisseintele minimaalselt 150mm ulatuses. Terastaladele toetamisel võib tugipinna pikkus olla 75 mm.

Paneelide pikkivuugid

Nagu näha jooniselt on paneelide servades erineva laiusega sooned. Paneelide montaažil tuleb jälgida, et kõik paneelid paigaldatakse ühte pidi – vuugis peavad kokku minema suurem ja väiksem soon. Pärast paneelide montaaži paigaldatakse vastav vuugiarmatuur ja täidetakse vuugid sobiva betoonseguga. Arvestuslik betoonisegu kulunorm on 0,01m³ segu paneelide ruutmeetri kohta.

Vuugi- ja ringarmatuuri ning mõrdiga tagatakse AEROC paneelidest vahelae töötamine ühtse ja jäiga plaadina. Kasutatava armatuuri läbimõõdu ja asetuse määrab projekteerija ning see näidatakse vahelae joonisel. Samuti on vukidesse võimalik asetada ka elektrikaablid ja veetorud.

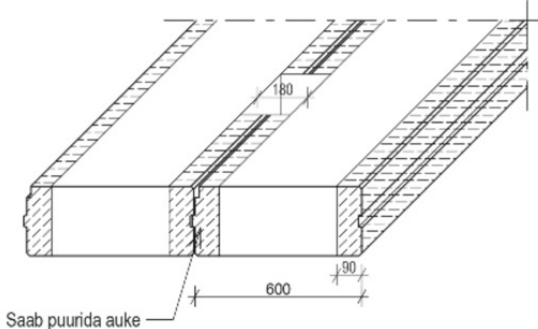

Kanalisatsioonitorude läbiviigud ja muud väiksemad augud tohib puurida vaid paneelide pikkivuukidesse (joonis 6.4). AEROC laepaneelid armeerimisel on sellega arvestatud ja paneelide servades on 90mm laiune ilma armeerimata tsoon. Läbiviikused ei saa teha kitsaste 300 mm laiuste paneelide pikkivuugist! Veetorude ja elektrikaablite läbiviimiseks võib auke puurida ka paneelide keskele ehk joonisel valgega tähistatud alasse. Ettevaatlikult puurides tuleb leida armatuuri vahelokhad.

Tunnus	Nr.	Muudatuse kirjeldus:	kuupäev:	Muutis
--------	-----	----------------------	----------	--------