


1. korruse plaan

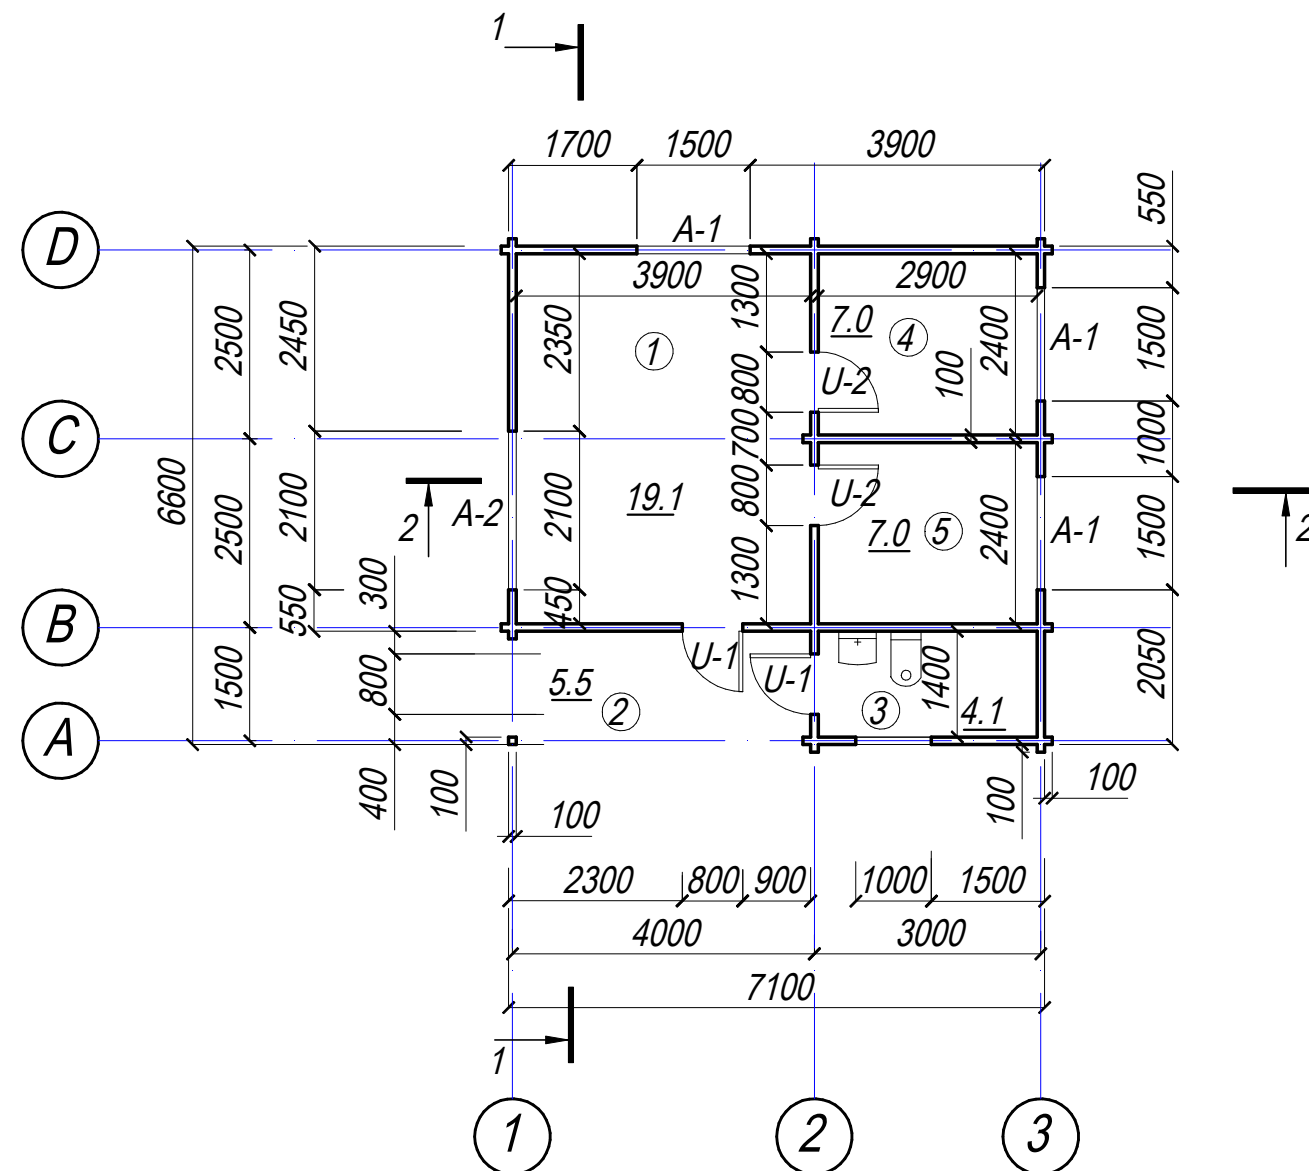

Ruumide eksplikatsioon

<i>Nr plaani järgi</i>	<i>Nimetus</i>	<i>Pindala m²</i>
<i>1</i>	<i>Eluruum</i>	<i>19.1</i>
<i>2</i>	<i>Terass</i>	<i>5.5</i>
<i>3</i>	<i>WC/duširuum</i>	<i>4.1</i>
<i>4</i>	<i>Magamistuba nr 1</i>	<i>7.0</i>
<i>5</i>	<i>Magamistuba nr 2</i>	<i>7.0</i>

<i>Mud.</i>	<i>Kog.</i>	<i>Leht</i>	<i>Nr</i>	<i>Allkiri</i>	<i>Kp</i>				
<i>Joonestas</i>								<i>Стадия</i>	<i>Лист</i>
<i>Kontrollis</i>								<i>EP</i>	<i>2</i>
								<i>Листов</i>	<i>10</i>
						<i>1. korruse plaan</i>			