


Lõige 1-1


Plekkteras (kiviprofiil) PUR

Roovitis 25x100 / 350 mm


Sarikad 50x100 / 800 mm

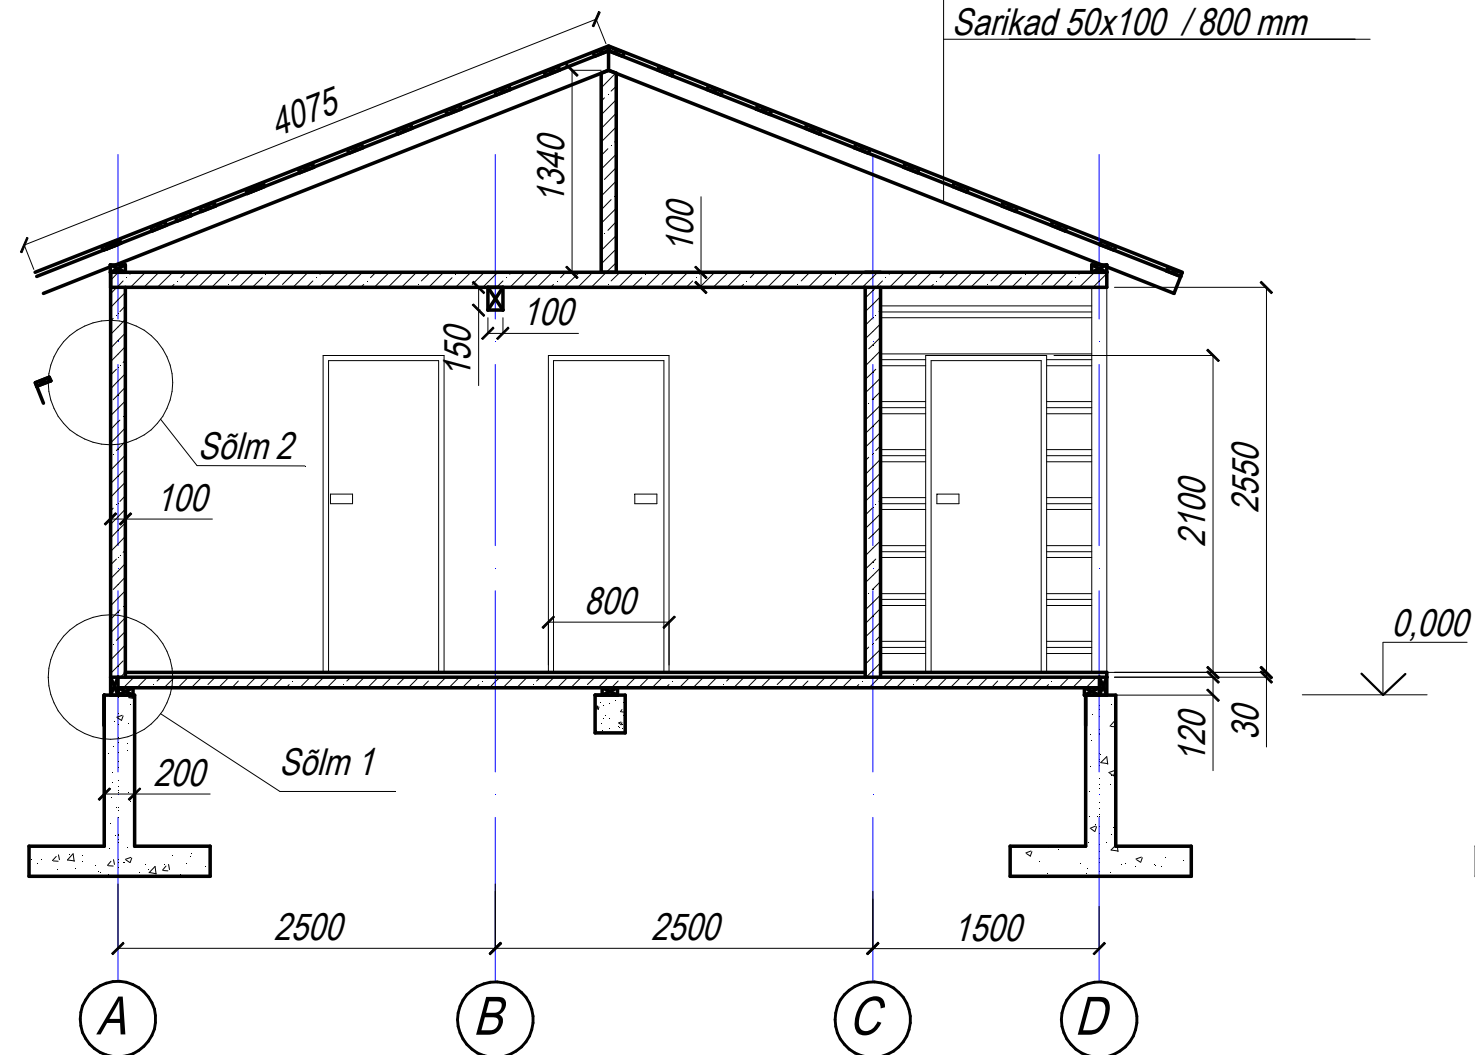


Lõige 2-2

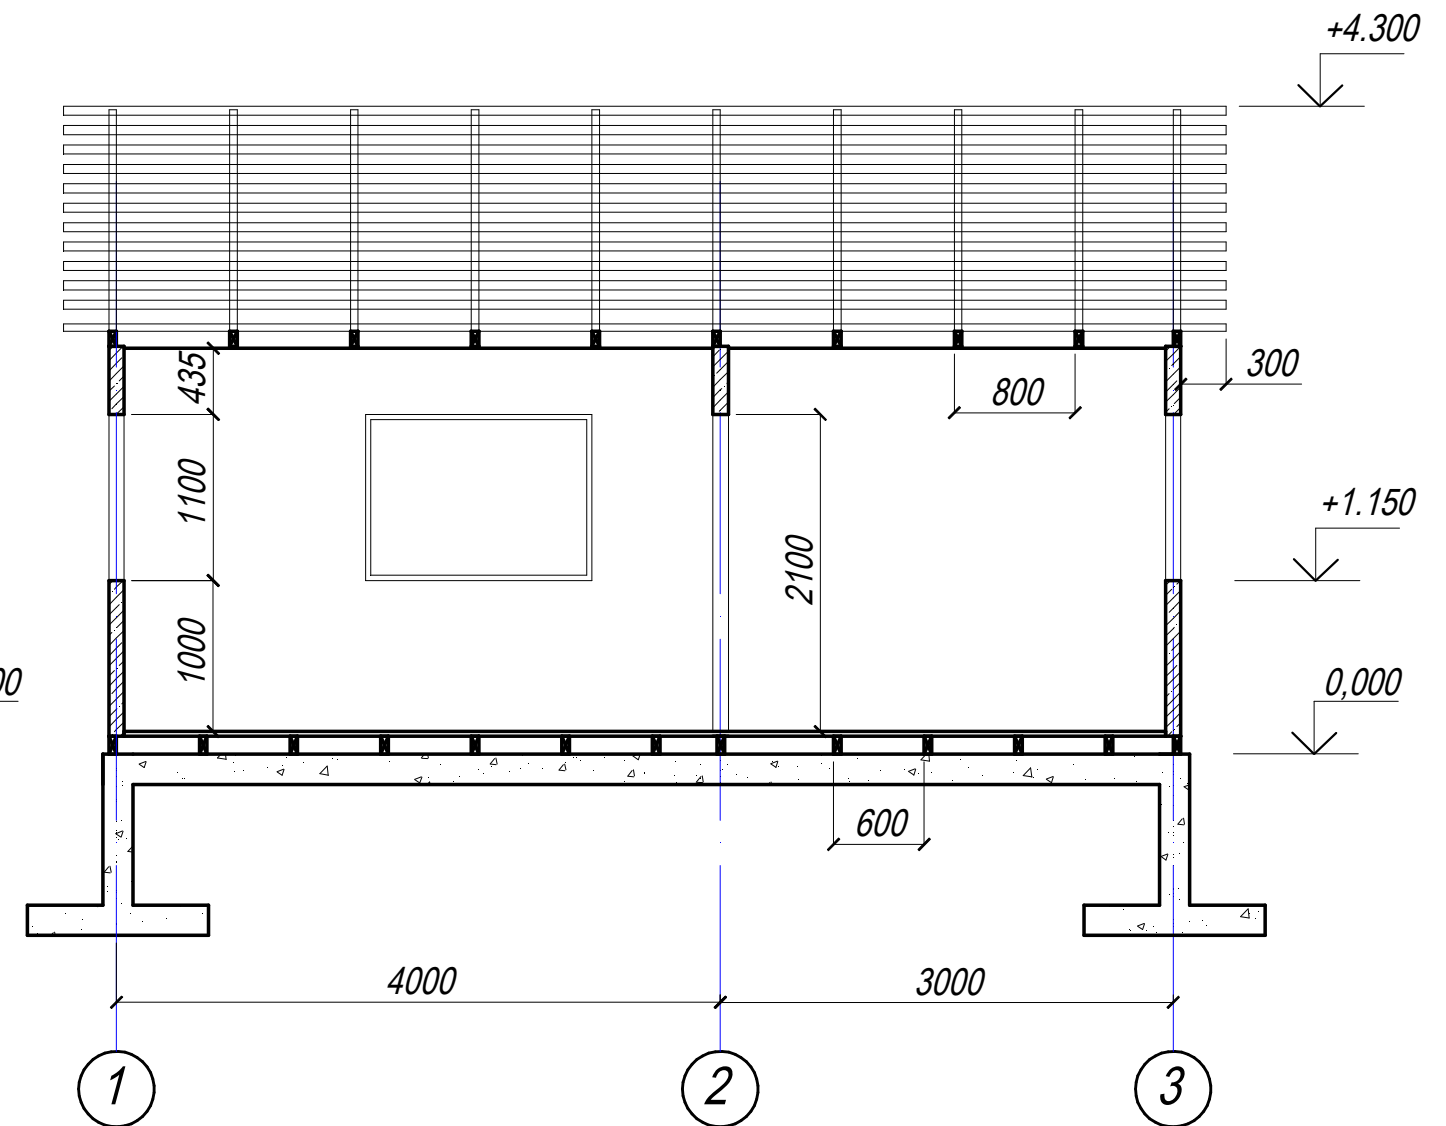

Sõlm 1

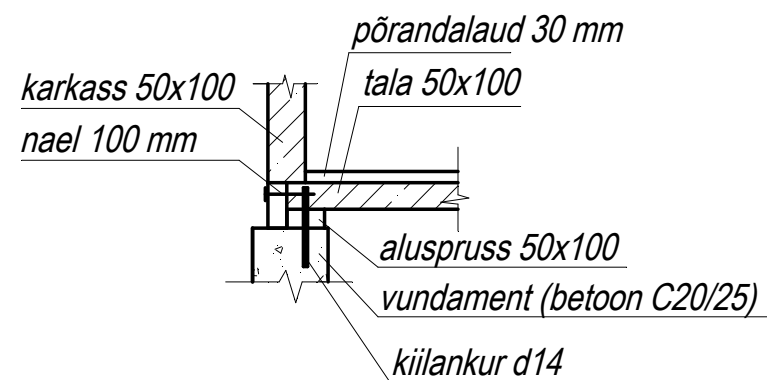

Sōlm 2

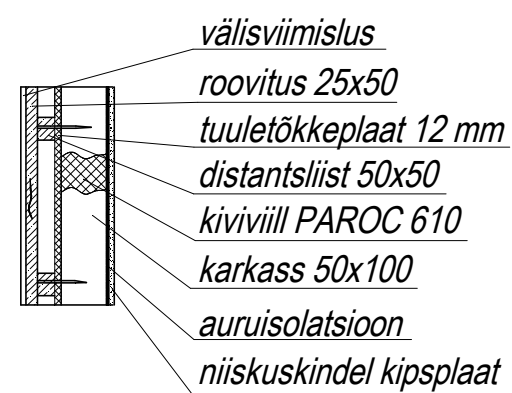

Mud.	Kog.	Leht	Nr	Allkiri	Kp						
Joonestus									Стадия	Лист	Листов
Kontrollis									EP	4	10
						Lõiked. Sõlmed					

Lõiked. Sõlmed