

ERAMU INDIVIDUAALPROJEKT

(ARHITEKTUUR - EHITUSLIK OSA)

ASUKOHT: **HARJUMAA, TALLINNA LINN,
HABERSTI LINNAOSA, PIKALIIVA TN. 79**

TELLIJA: Hr. MIHHAIL SINANI

OMANIK: Hr. MIHHAIL SINANI

PROJEKT: VRK PROJEKT - arh. H.ARMAN


TEHNILISED NÄITAJAD:

EHITUSKRUNDI PIND	- 984 m2
EHITUSALUNE PIND	- 168 m2
KRUNDI TÄISEHITUSE %	- 17,1 %
ELAMU KOGU / NETTO PIND /	- 208,8 m2
ELAMU ELAMISPIND	- 92,8 m2
ELAMU ABIRUUMIDE PIND	- 84,3 m2
ELAMU ELURUUMIDE PIND	- 177,1 m2
MITTEELURUUMIDE PIND	- 31,7 m2
ELAMU KUBATUUR	- 981 m3
KORRUSTE ARV	- 1 + MANSARD
TULEPÜSIVUSE ASTE	- TP2

MÄRKUSED:

- * ALUSENA KASUTATUD AS GEOMETRIA POOLT (LITSENTS NR.287 MA - TÖÖ NR. T-1216; 2005.A.)TEOSTATUD MAA-ALA PLAANI KOOS TEHNOVÕRKUDEGA
- * TÄNAVAPOOLSEKS PIIRDEKS ETTE NÄHTUD LIPIKAED METALLPOSTIDEL h=1,5m, KRUNDI SISEPIIRETEKS VÕRKAED METALLPOSTIDEL h= 1,5m

VRK PROJEKT REGISTREERIMIS NR. 10419020 TEGEVUSLITSENTS NR.EE-5716/1350 10123 Tallinn, Vene tn. 10-16 tel. 6 418 078, fax 6 418 077	TELLIJA: Hr. MIHHAIL SINANI	TÖÖ NR.
	OMANIK: Hr. MIHHAIL SINANI	STAADIUM: TEHNILINE
	OBJEKT: INDIVIDUAALELAMU	KUUPÄEV: AUGUST 2005.a.
	ADDRESS: HARJUMAA, TALLINN, HABERSTI LINNAOSA, PIKALIIVA 79	ArchiCad v.8.0 5086307AC8CNS
ARHITEKT	H.ARMAN	JONIS:
ASSISTENT		
ASENDIPLAAN		MÕÖTKAVA: M 1 : 500
		JOONISE NR: AE - 1

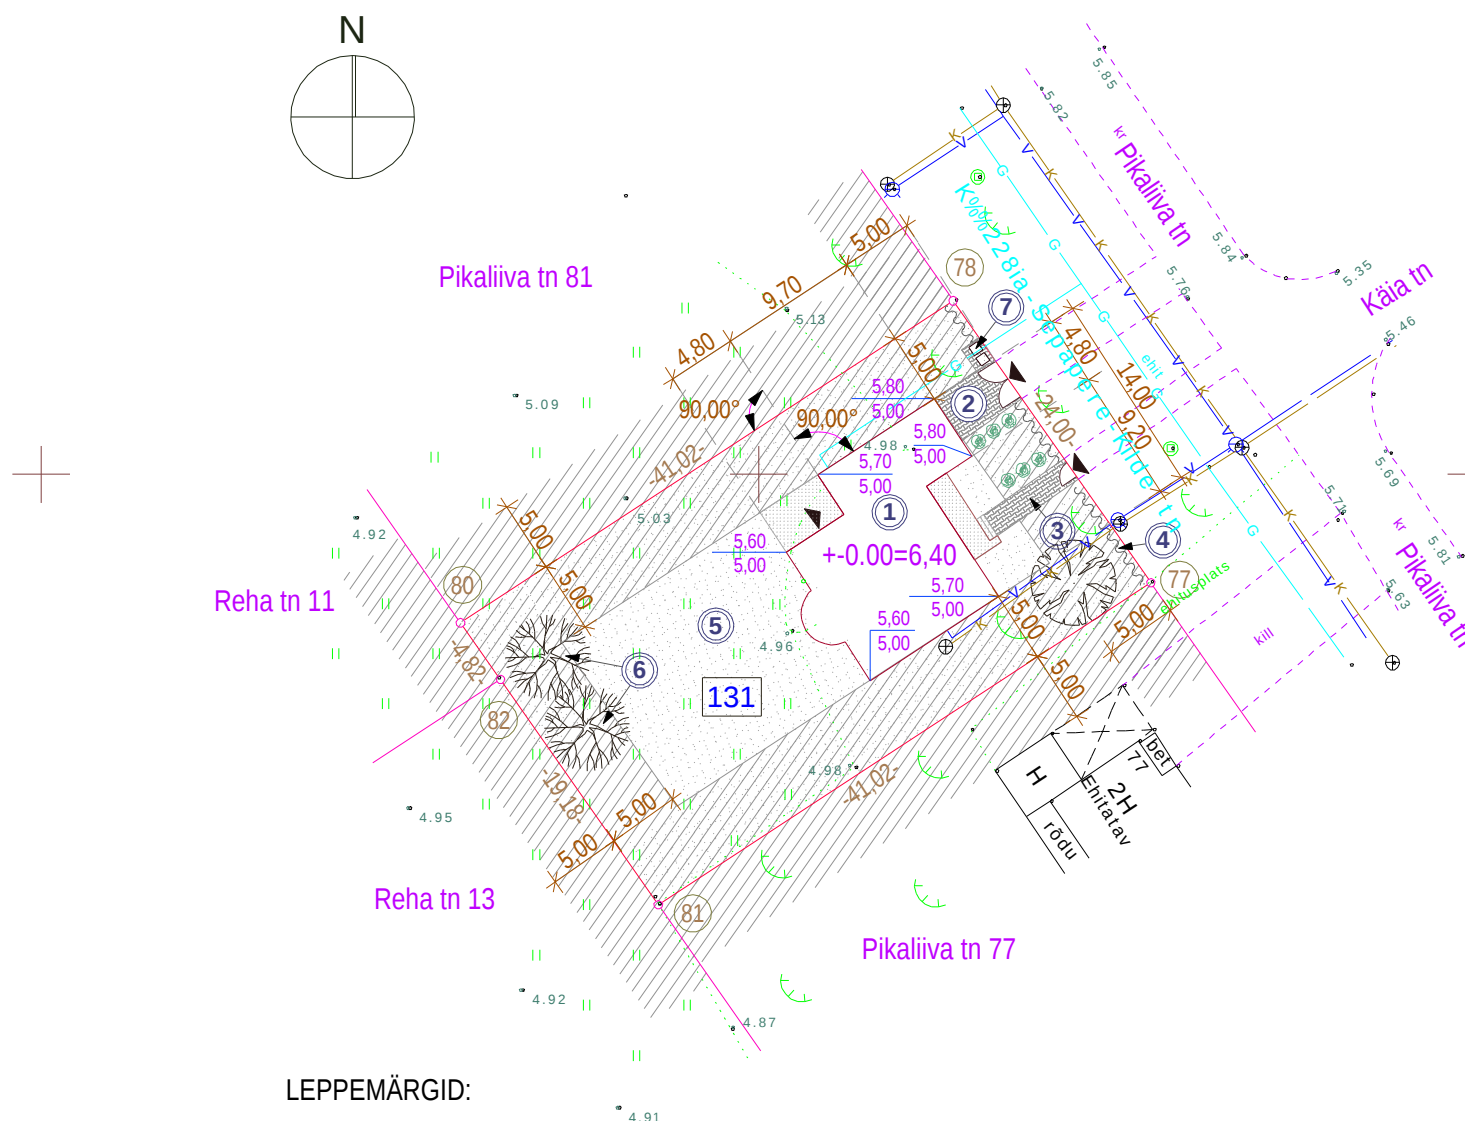

LEPPEMÄRGID:

X= 54300
Y= 59350

131

KRUNDI NR. DET.PL JÄRGI

81

KRUNDI PIIR

RAJATAV ERAMU

OL.OL.HOONED

EHITUSKEELUALA

K

KANAL. TRASS

V

VEETRASS

G

GAASITRASS

1

RAJATAV ERAMU

2

JUURDEPÄÄSUTEE AUTOLE

3

JALAKÄIGURADA

4

HEKK

5

KULTUURMURU

6

ÕUNAPUUD

7

PRÜGIKASTID

PIIRIANDMETE TABEL

Punkti nr.	Koordinaadid		Sise-nurgad	Joonte pikkused
	X	Y		
80	54339.66	59379.22	88°09'	41.02
78	54362.11	59413.55	91°51'	24.00
77	54342.46	59427.33	88°09'	41.02
81	54320.01	59393.00	91°51'	19.18
82	54335.71	59381.99	180°00'	4.82
80	54339.66	59379.22		

- * KOORDINAADID TALLINNA KOHALIKUS SÜSTEEMIS
- * KÕRGUSED 1977 a. BALTI SÜSTEEMIS
- * LÄHTEREAPER PP nr. 9940 H=10.855 VANA-RANNAMÕISA TEE nr. 11 SISSEÕIDUTEE OTSA JUURES
- * KRUNDIPIIRID JOONISELE KANTUD TALLINNA MAAAMETI ANDMETE JÄRGI