


Vesivarustus ja kanalisatsioon

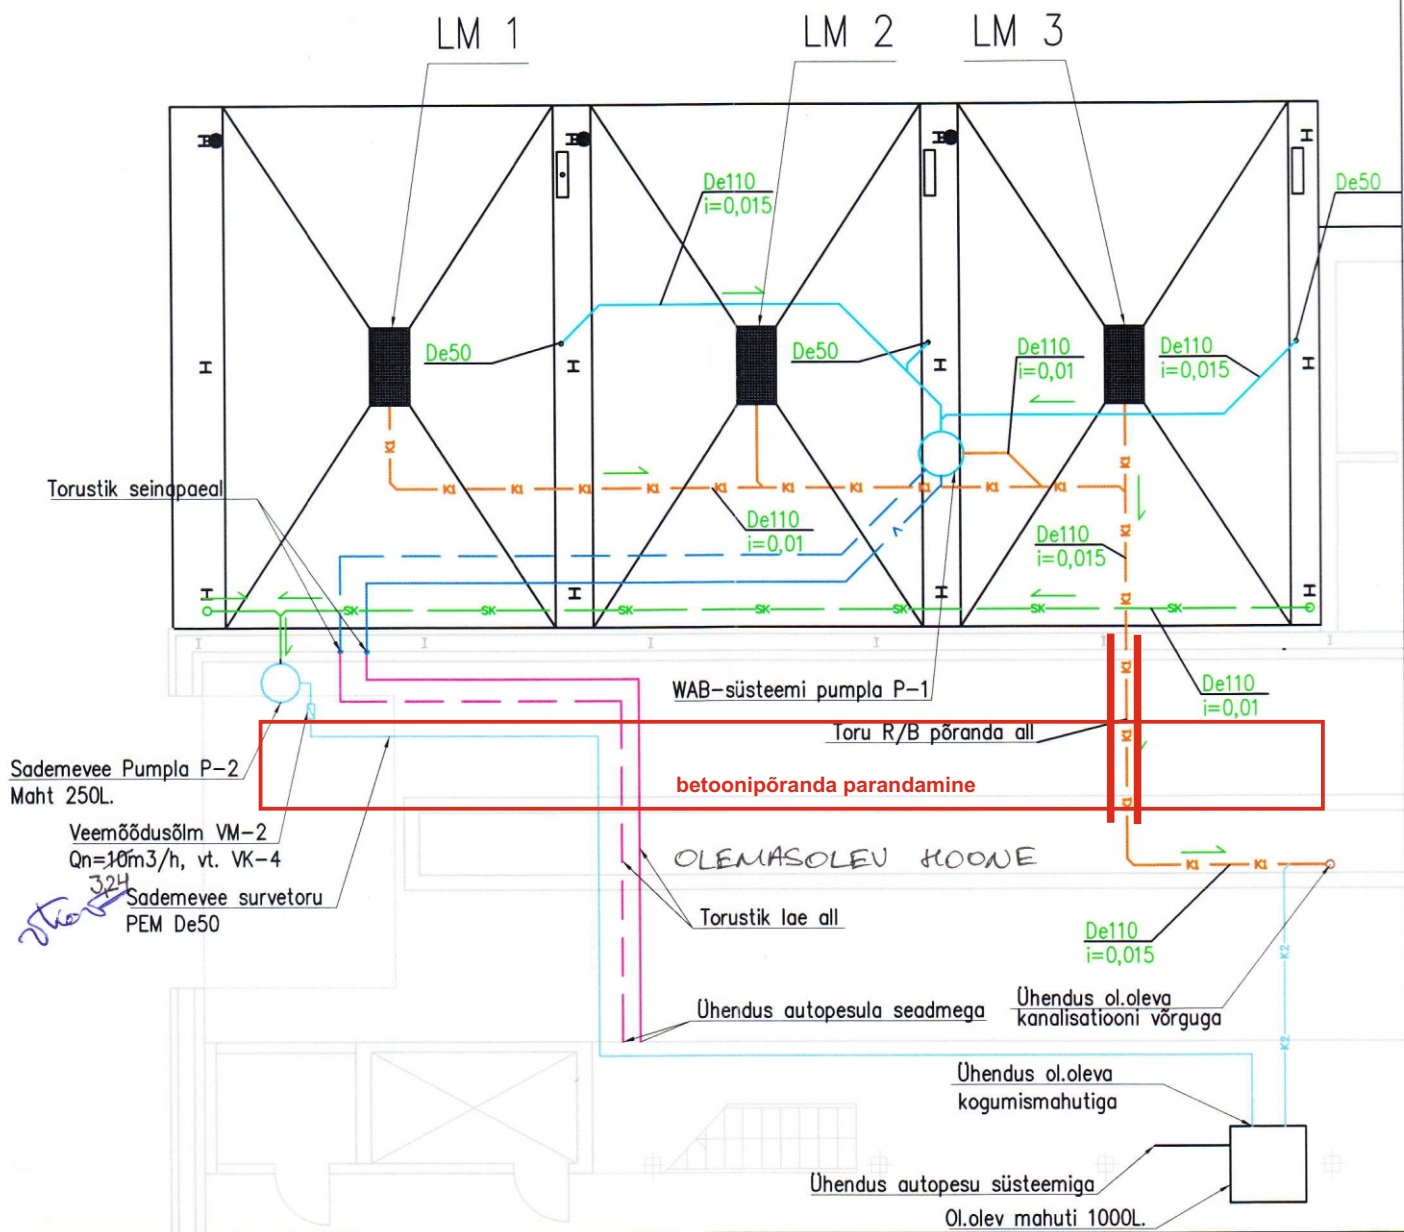

Tingmärgid:

- | | |
|---|--|
|  | Proj. ülevoolutoru PVC SN8 De110 |
|  | Proj. sademeveekanalisatsioonitoru PVC SN8 De110 |
|  | Proj. kanalisatsioonitoru PVC SN8 De110 |
|  | Proj. WAB-süsteemi kanalisatsioonitoru |
|  | Proj. eisoleeritud veetoru (UPONOR SUPRA PLUS 25mm küttekaabliga.) |
|  | Proj. eisoleeritud veetoru (UPONOR SUPRA PLUS 32mm küttekaabliga.) |
|  | Proj. PPR-AL toru 25x3.25 + SI30 |
|  | Proj. PPR-AL toru 32x4.0 + SI30 |
|  | Proj. Sademevee survetoru PEM De50 + SI30 |