


I - I
kiudsementist laineplaat 50mm
sarkaliist 25x100mm
pikiat 25x50mm
hingav aluskate
puitsarikas 150x50mm
+ mineraalvill 150mm
aurutõke
puitroov 50x50mm
+ mineraalvill 50mm
kaldae puitvooder 25mm
sisevimistlus

II - II
VAHEL AGI
põrandalaud 37mm
puitroov 20x50mm
kõva puitkiudplaat 3mm
laetala 150x50mm
+ mineraalvill 150mm
puitroov 25x50mm
vineer | voodilaud 15mm

III - III
VÄLISSEIN: SÕRESTIKTÄIDISEIN - ESIK
sisevimistlus
laudisevooder 25mm
puitroov 50x50mm
+ mineraalvill 50mm
aurutõke
puitsõrestik 150x50mm (c/c 600mm)
+ mineraalvill 150mm
tuuletõkkeplaat 10mm
tuulutusiist (vert.) / õhkvahe 25mm
välisvooder (hor.) 25mm
+ nurgalaud 25mm

IV - IV
PÕRAND MAAPINNA KOHAL - ESIK
keraamiline plaat | elastne vuuk ~20mm
kinnitusmört
okaspuuvineer 18mm
laasplaat 22mm
isolatsioonipaber
põrandatala 150x50mm (c/c 600mm)
+ mineraalvill 150mm
niiskuskindel poorne laasplaat 10mm
kinnituslatt

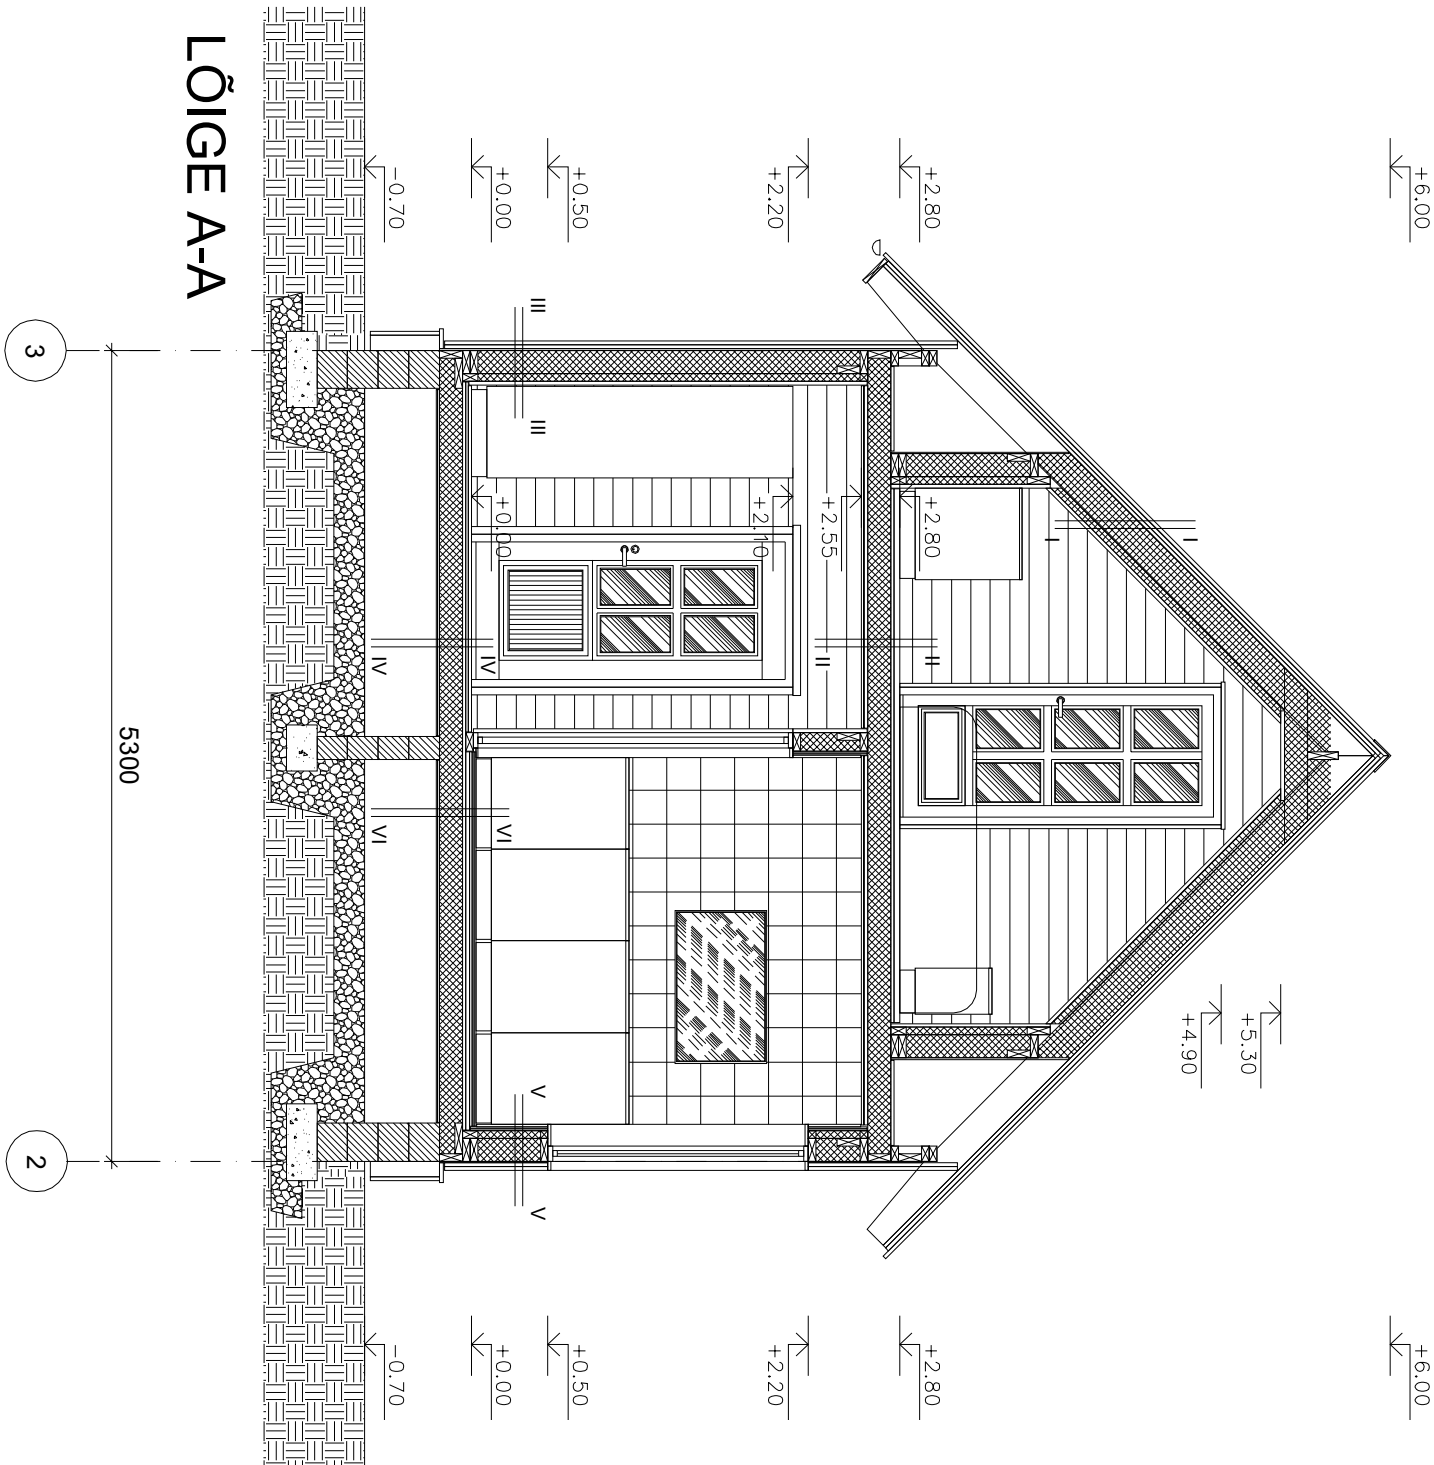

V - V
VÄLISSEIN: SÕRESTIKTÄIDISEIN - PESURUUM
keraamiline plaat | elastne vuuk ~15mm
kinnitusmört
hüdroisolatsioon
niiskuskindel kipsplaat 12.5mm
kipsplaat 12.5mm
puitroov 50x50mm
+ mineraalvill 50mm
puitsõrestik 150x50mm (c/c 300mm)
+ mineraalvill 150mm
tuuletõkkeplaat 10mm
tuulutusiist (vert.) / õhkvahe 25mm
välisvooder (hor.) 25mm
+ nurgalaud 25mm

VI - VI
PÕRAND MAAPINNA KOHAL - PESURUUM
keraamiline plaat | elastne vuuk ~15mm
isetasanduv segu ~10mm
+ küttematt
hüdroisolatsioon
plastkate
okaspuuvineer 18mm
kiljas hõõvellatt ~25mm
laasplaat 22mm
isolatsioonipaber
põrandatala 150x50mm (c/c 600mm)
+ mineraalvill 150mm
niiskuskindel poorne laasplaat 10mm
kinnituslatt

LÕIGE A-A

5300

3

2