



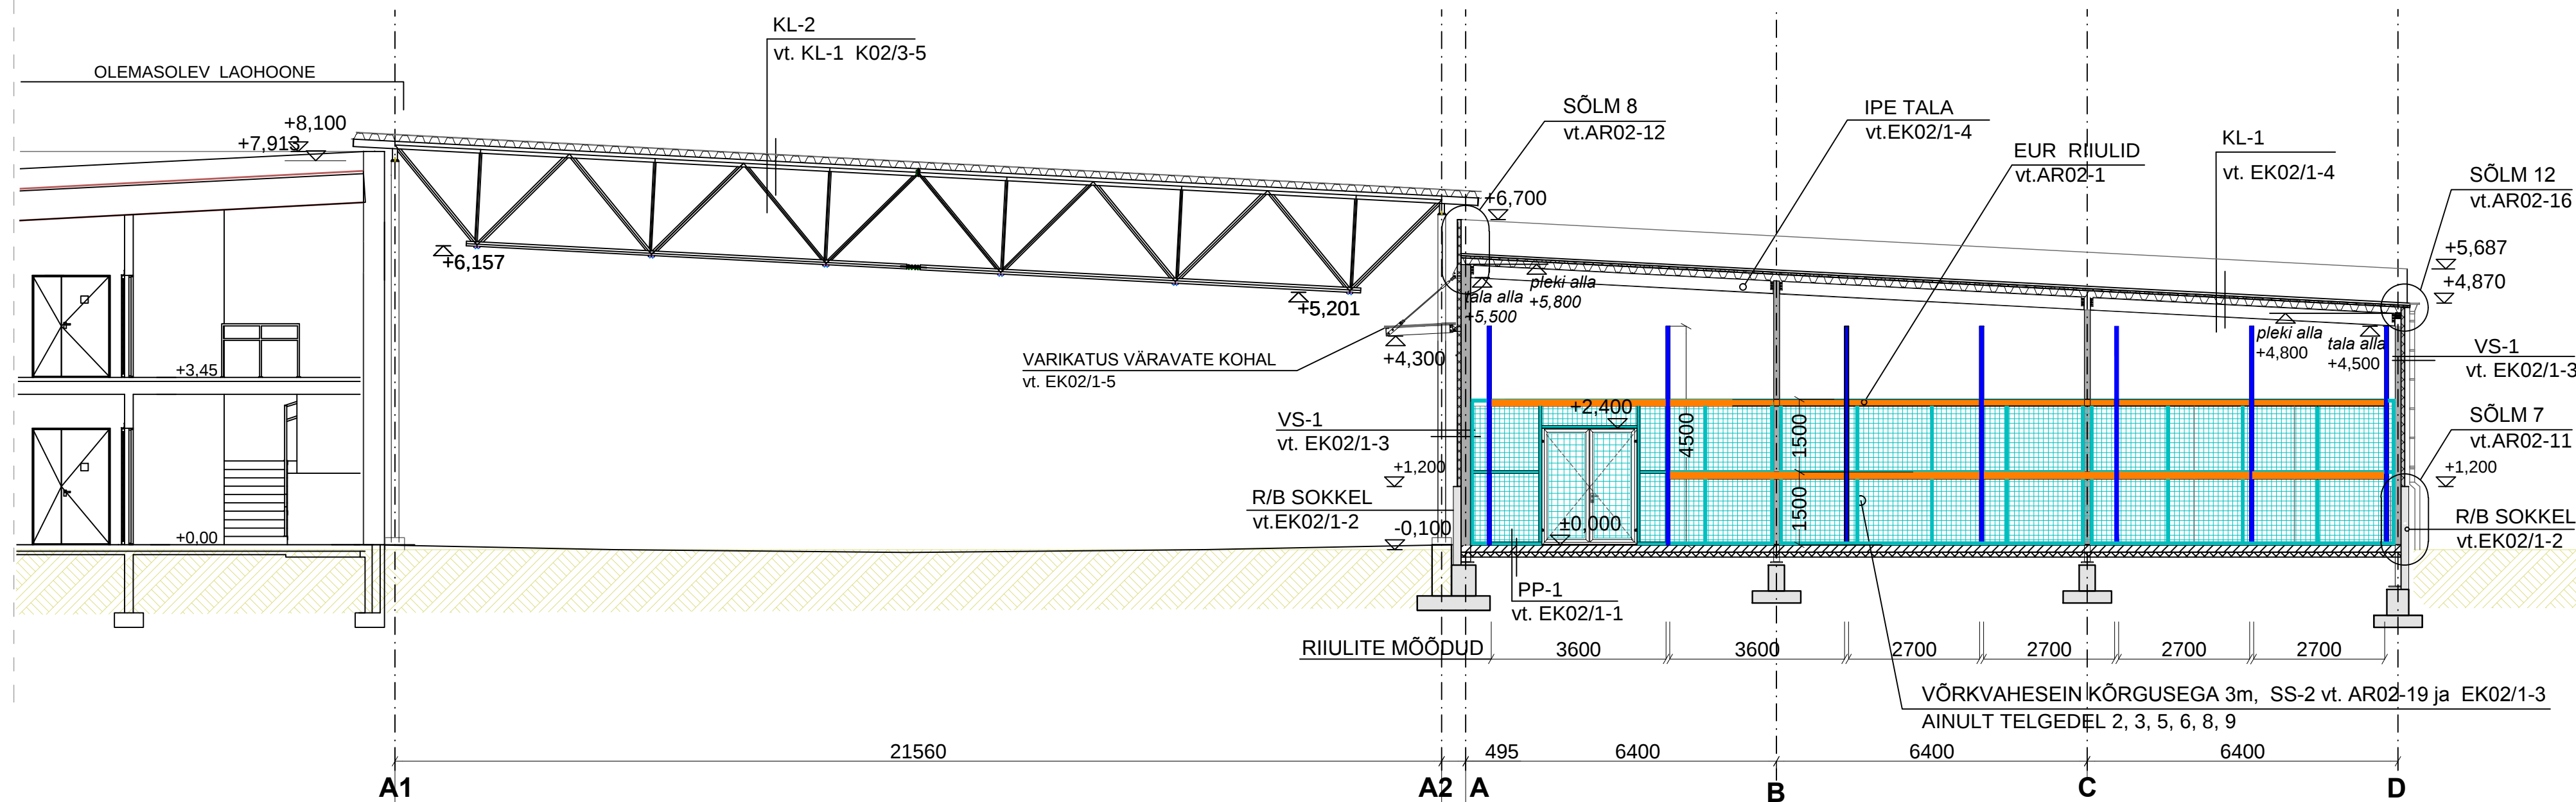

LÕIGE 1-1
M1:100

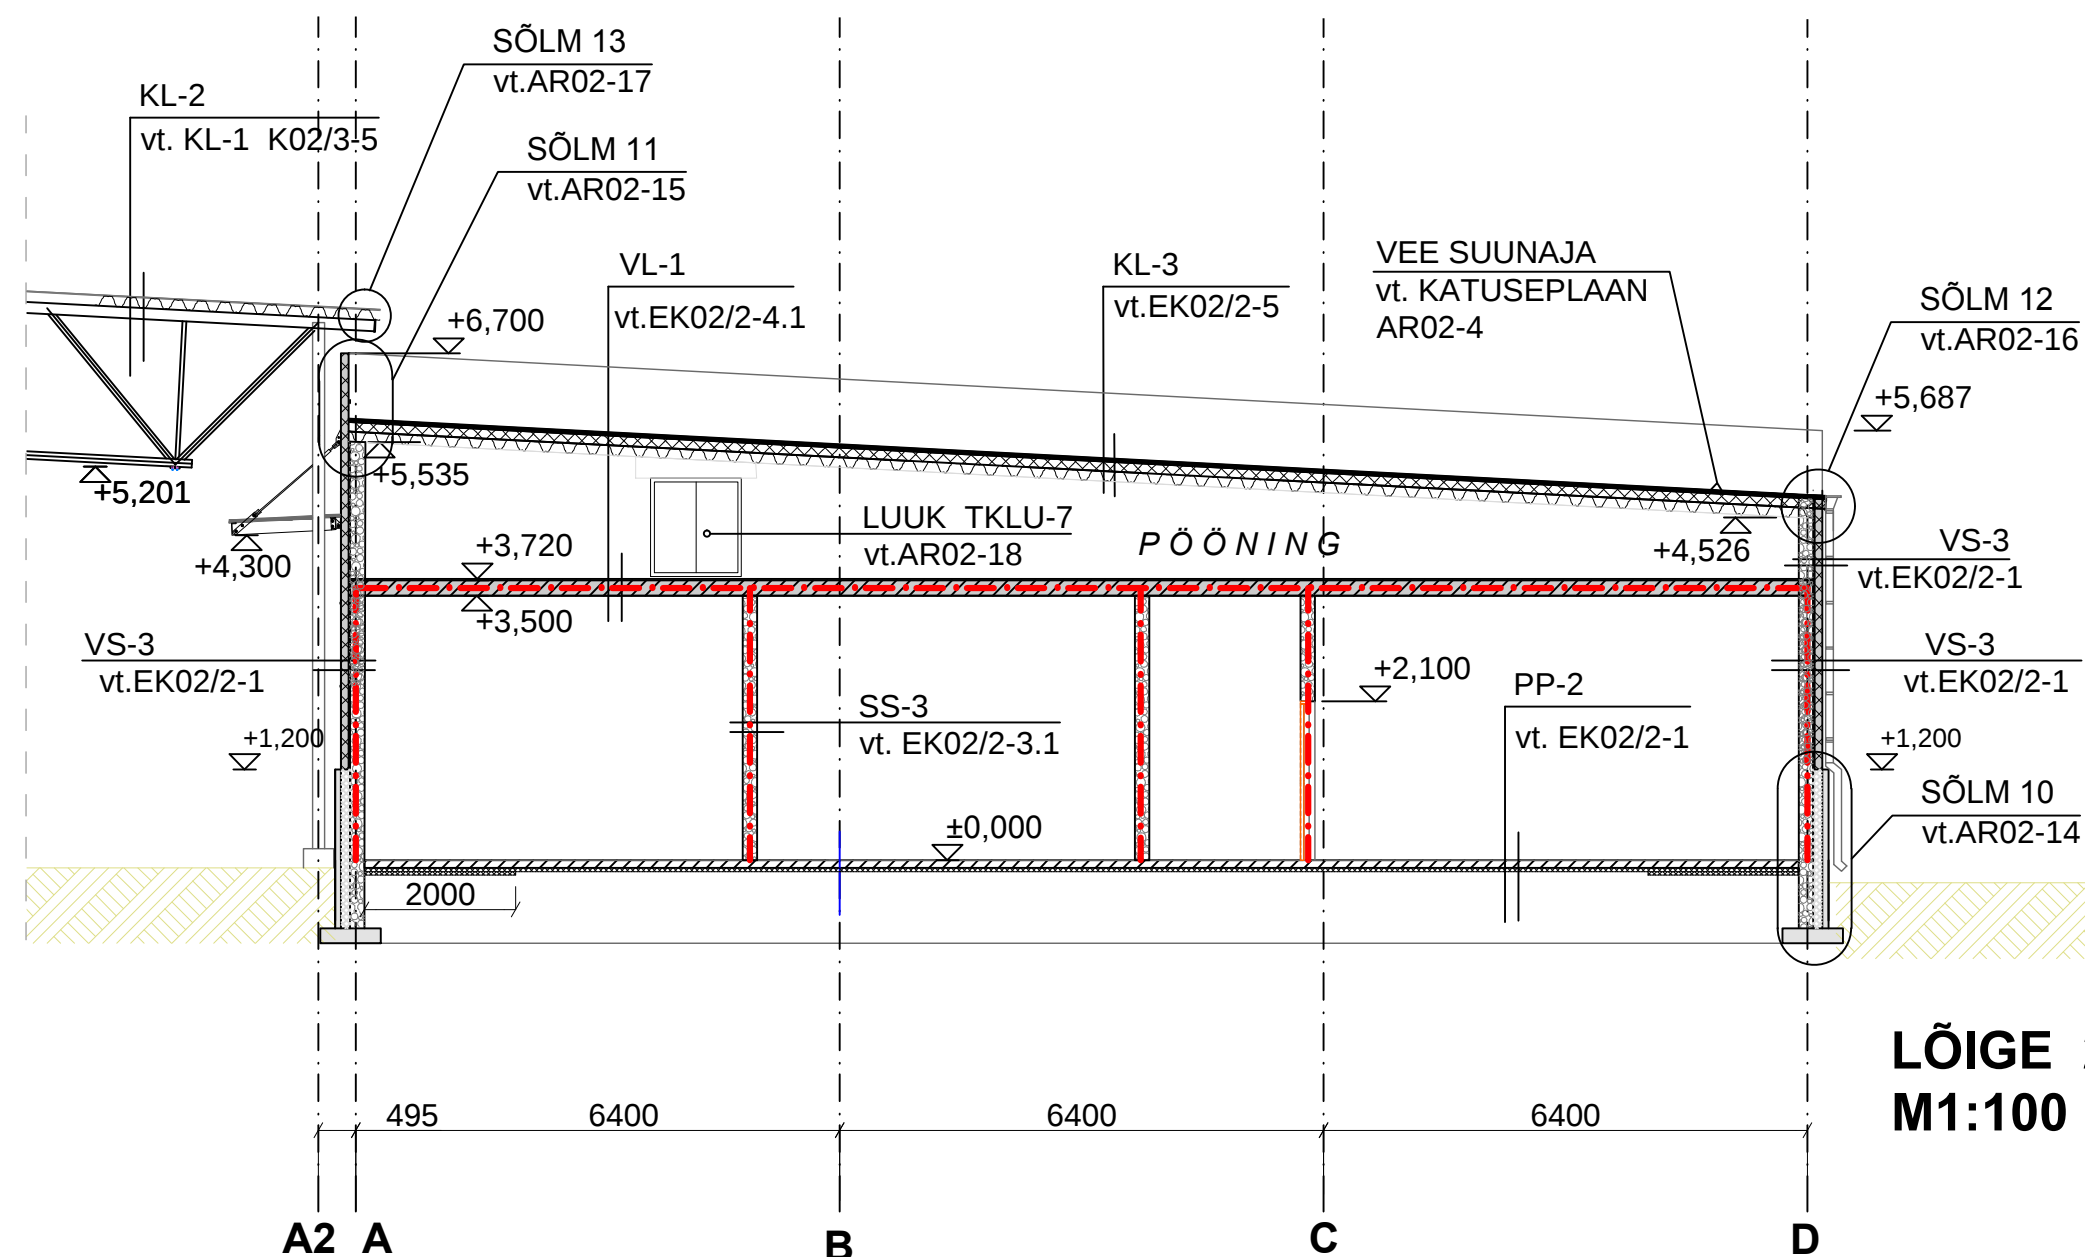

LÕIGE 2-2
M1:100

1.2.2.1 TULETÕKKESEKTSIOON EI120

1. KÕRGUSMÄRGILE 0,000 VASTAB ABSOLUUTNE KÕRGUS 52,00.
2. VÄLIS- JA SISESEINTE TÜÜPLÕIKED vt. EK02/1-3 JA EK02/2-3.1, PÕRANDATE TÜÜPLÕIKED vt. EK02/1-1 JA EK02/2-1, KATUSLAGEDE KONSTRUKTSIOONID vt. EK02/1-4 JA EK02/2-5.