


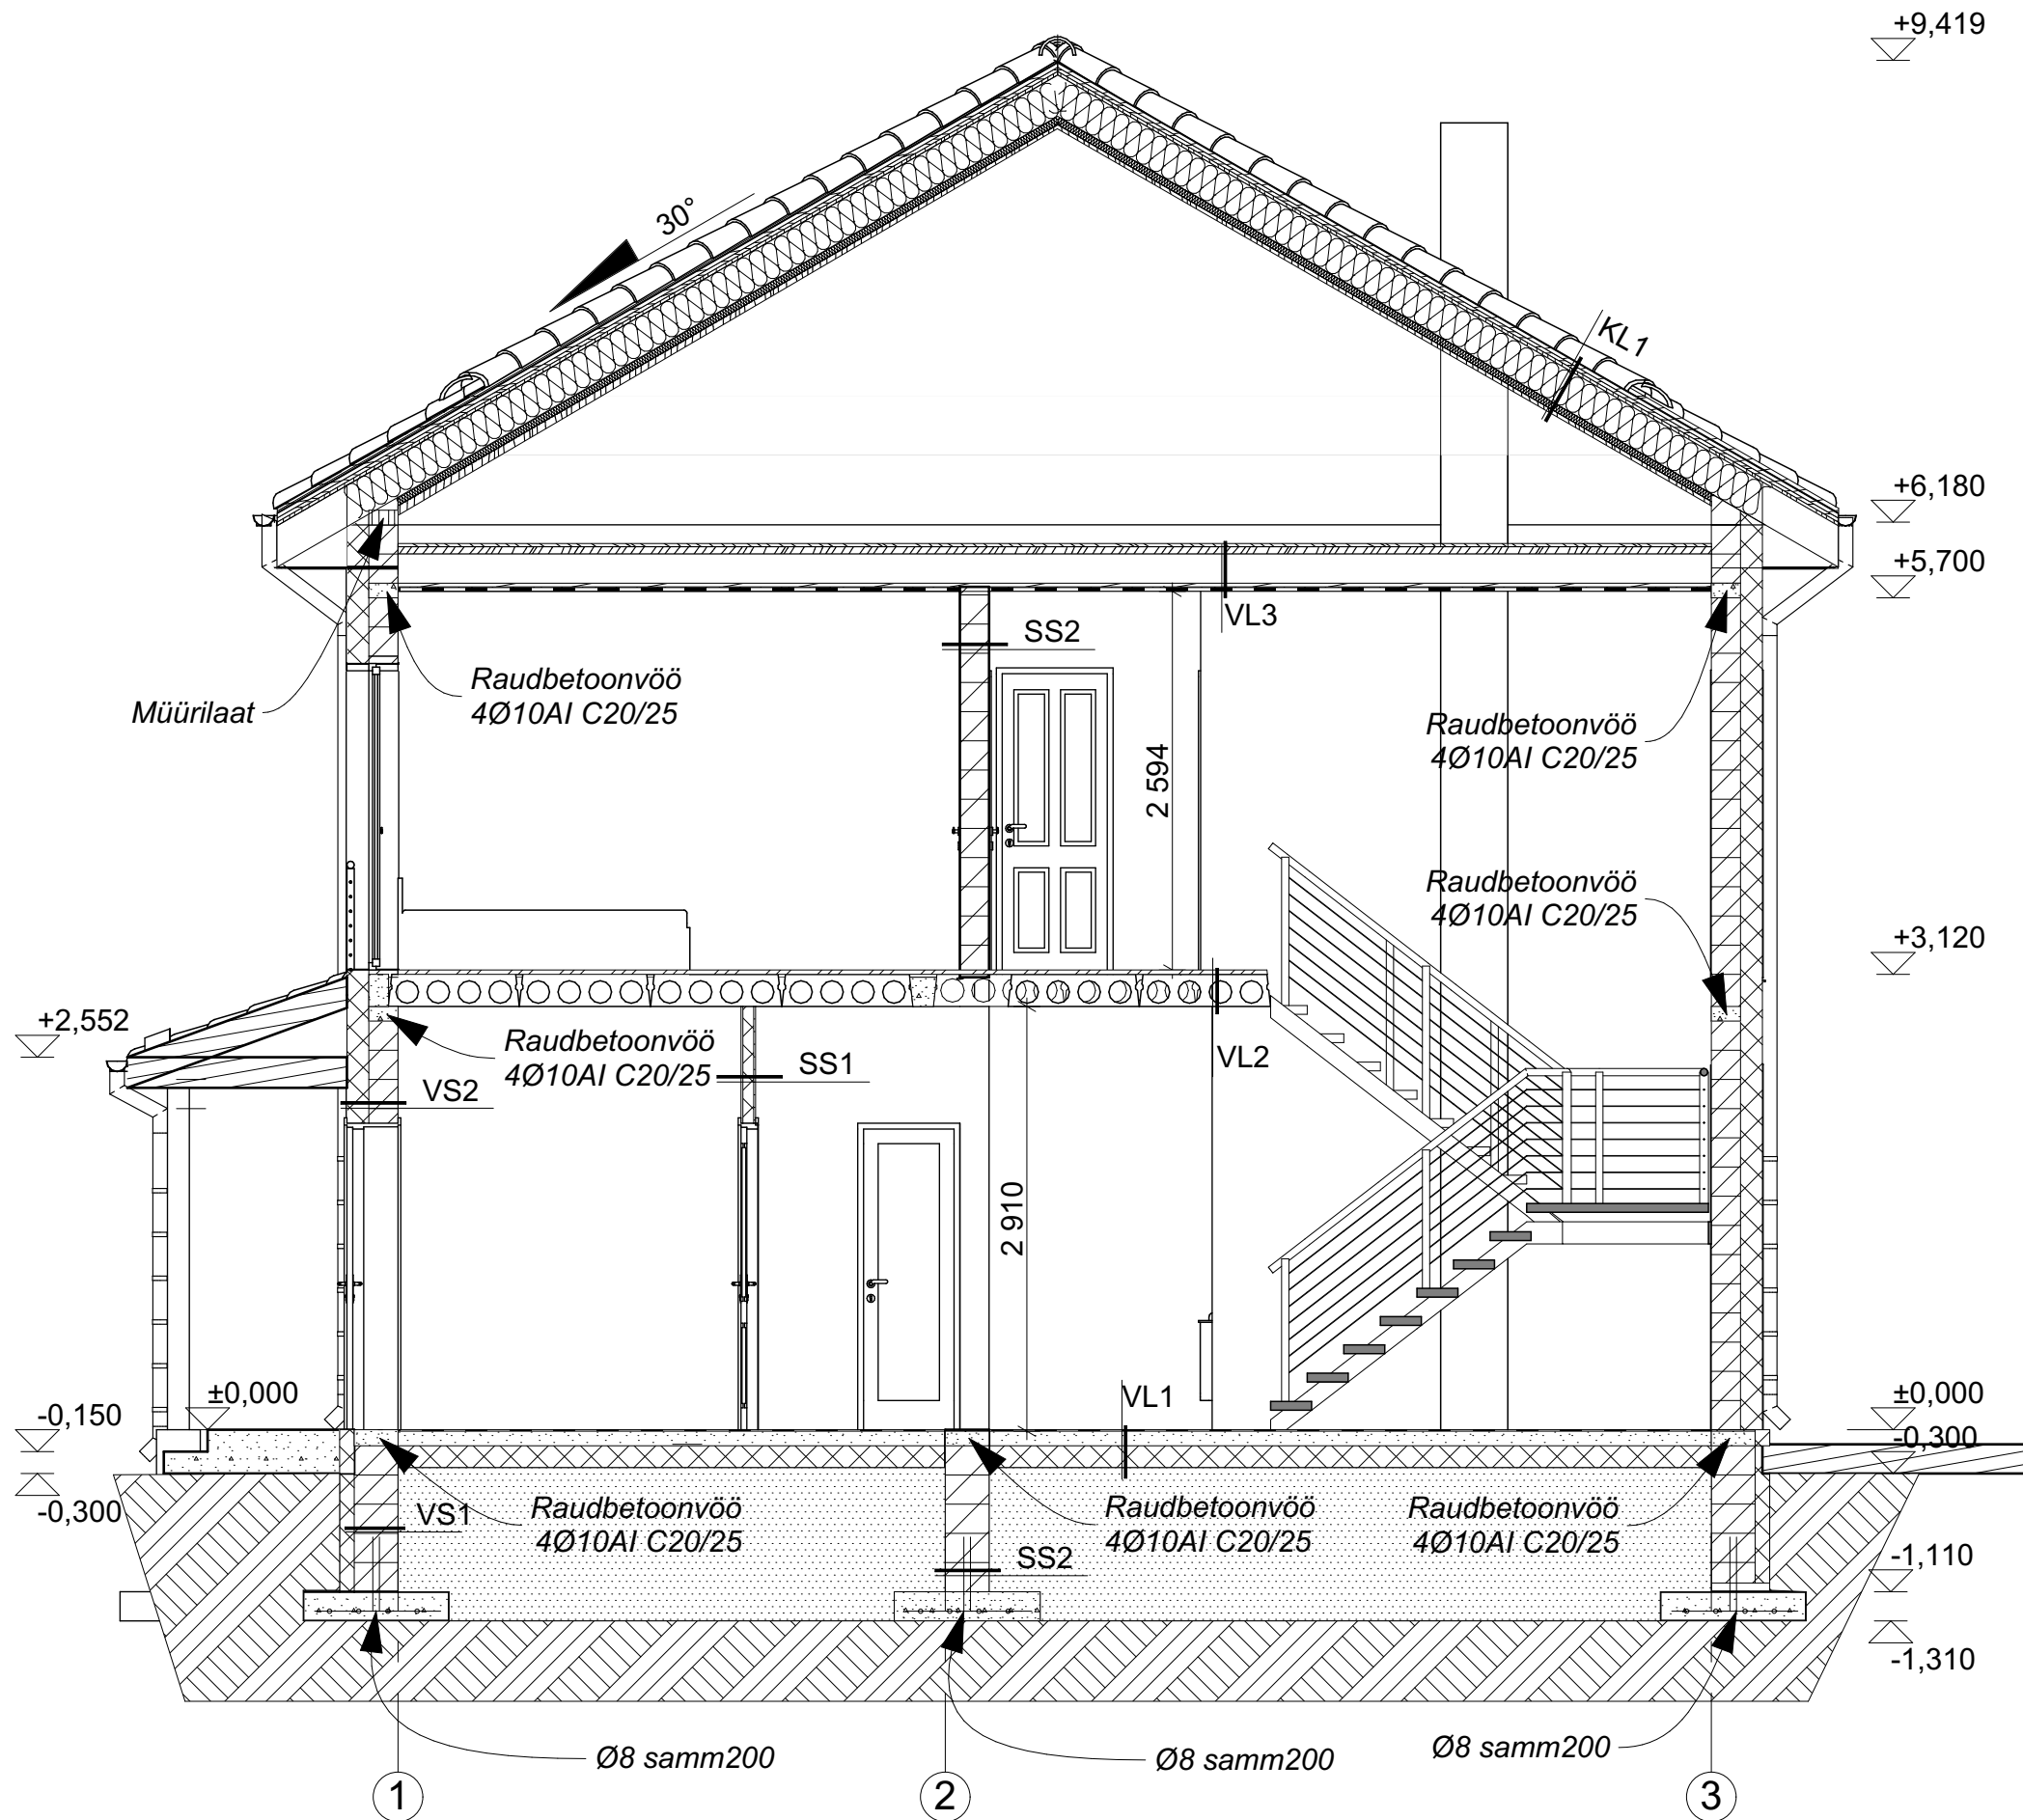

KL1
 Katusekivi
 Roovitus 25x100mm
 Tuulutusliist 25x50mm
 Aluskate
 Tuuletõkketile
 Puitsarikad 250x50, samm 600mm/
 /soojustus, mineraalvill 250mm
 + 50mm
 Puitpruss 50x50mm
 Aurutõkketile
 Laud 25x100
 Ehitusplaat

VL1
 Põrandakate
 Raudbetoonplaat 100mm
 6Al#150, B25
 Hüdroisolatsioon
 EPS100 2x50mm
 Tihendatud täitepinnas

VL2
 Põrandakate
 Tasandusvalu 30mm
 R/B paneel 220mm
 Viimistlus

VS1
 Viimistluskiht
 EPS 80 100mm
 Fibo plokk 300mm
 Tihendatud täitepinnas

VS2
 Välisviimistlus
 Soojustus, EPS60 150mm
 Fibo plokk 200mm
 Sisseviimistlus

VL3
 OSB 22mm
 Pruss 50x50mm
 Puittala 50x150mm,
 Aurutõkketile
 Mütsprofiil
 Ehitusplaat
 Sisseviimistlus

SS1
 Viimistluskiht
 Gipsplaat
 Metallprofiil
 Mineralvill 100mm
 Gipsplaat
 Viimistluskiht

SS2
 Viimistluskiht
 Fibo plokk 200mm
 Viimistluskiht