




NURGARÖDU TELJEL D
PLAAN M1:20

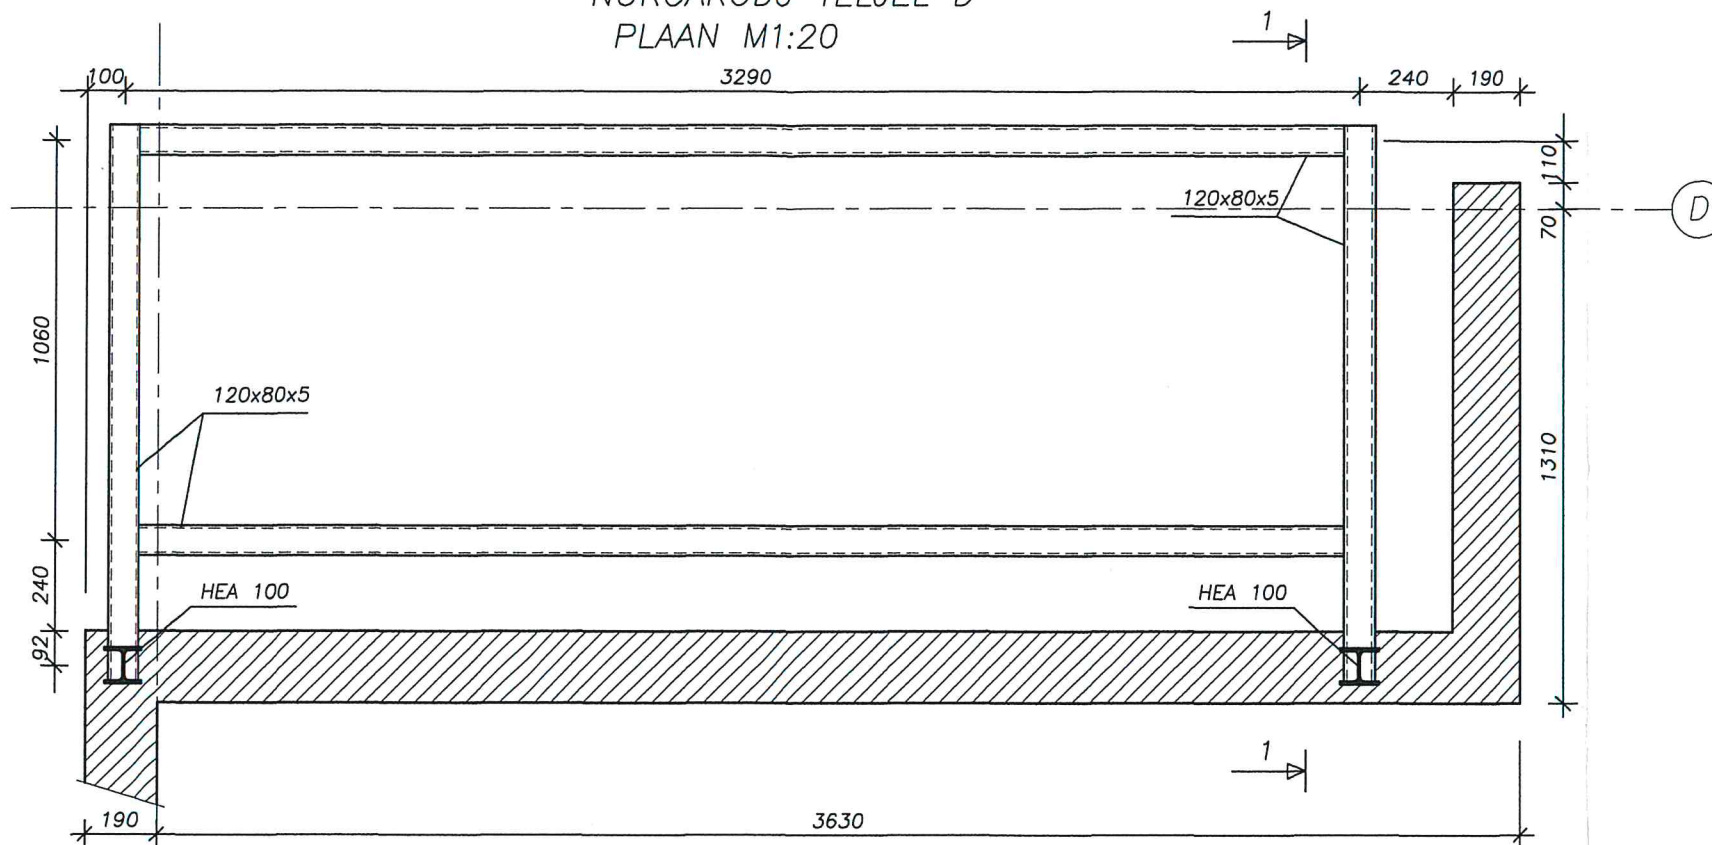

NURGARÖDU TELJEL A
PLAAN M1:20

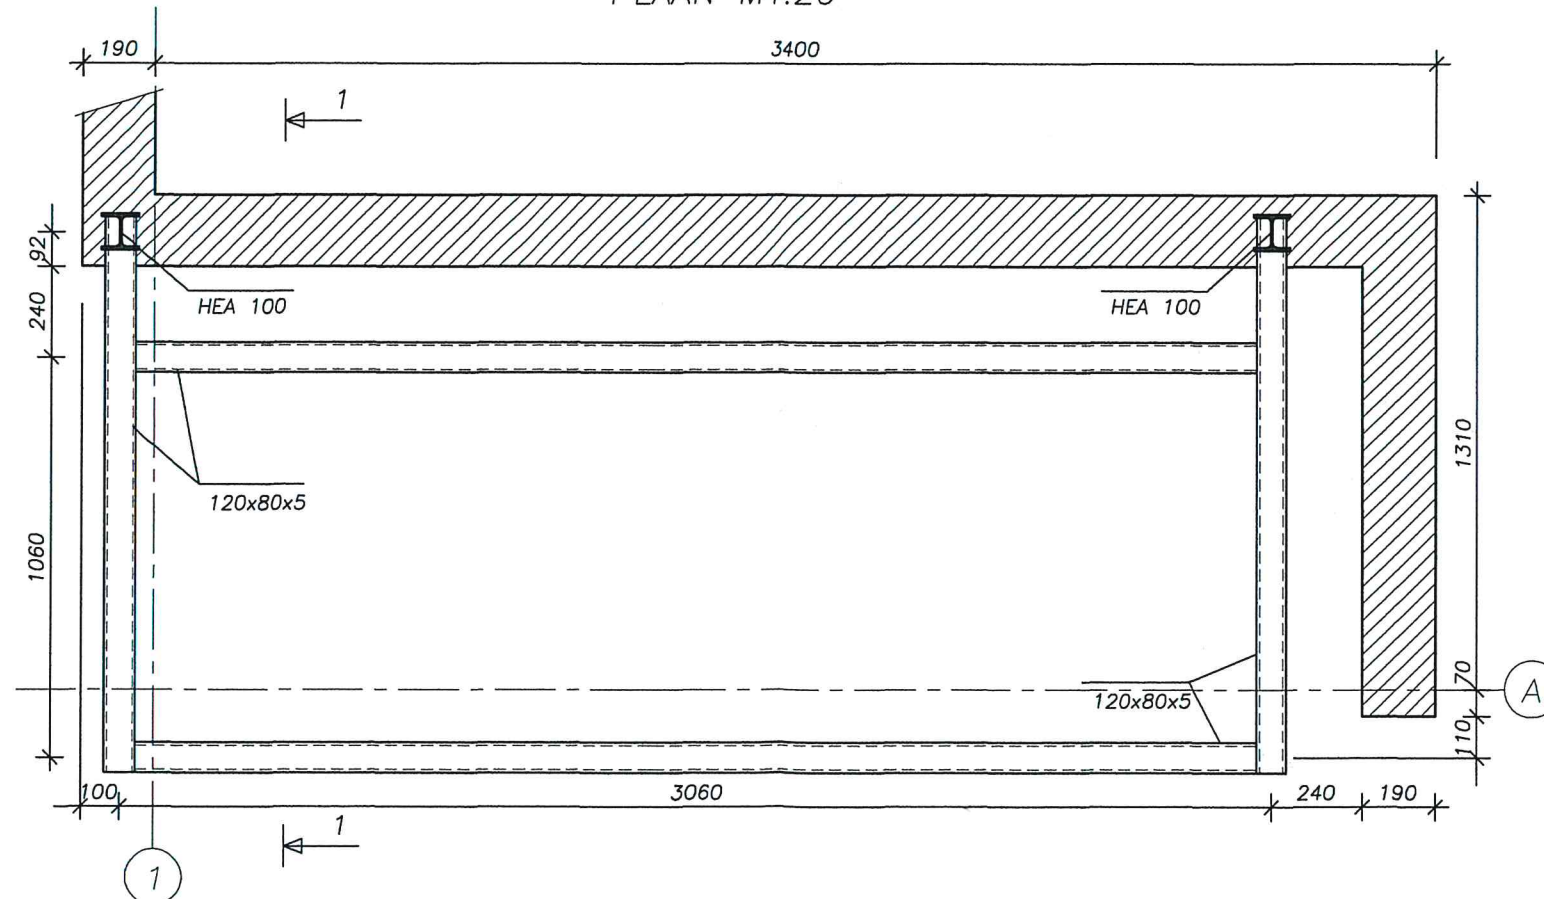

LÖIGE 1-1 M1:50

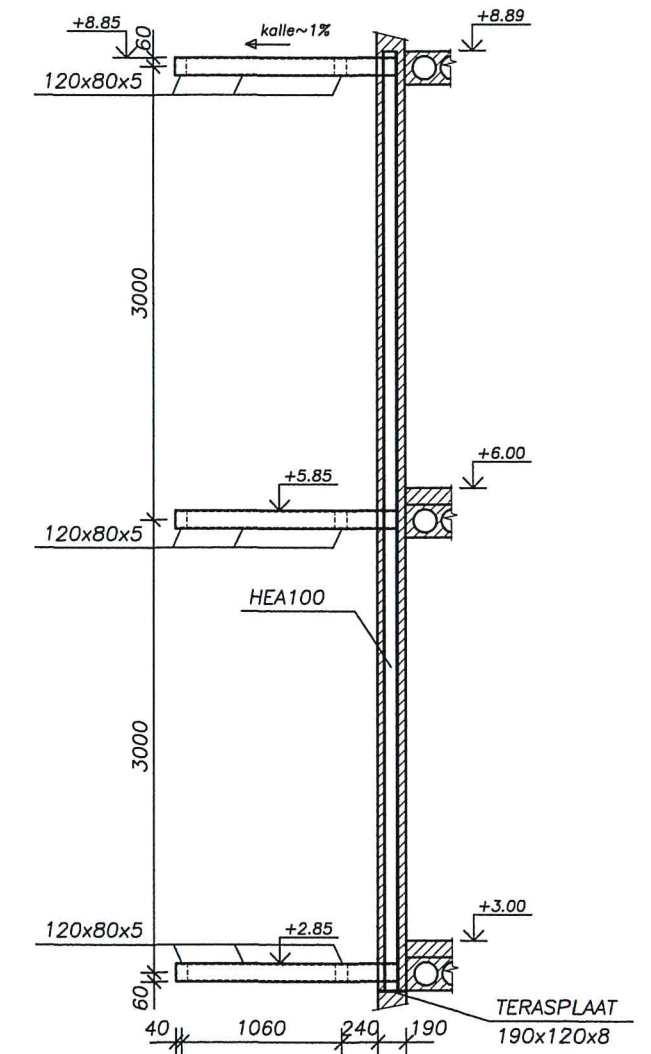

Märkused:

1. Joonisel mõõdud antud terastarindite telgedesse.
2. Terastarandid puhastada ja värvida vastavalt keskkonnaklassile C2
3. Kõik keevised ümber kokkupuutepinna perimeetri.
4. Postid HEA100 ankurdatakse laega horisontaaljõu vastuvõtmiseks kõrgusmärgil +5.89 ja +8.89. Tõmb jõud ankrus 4,0 kN