



LÖIGE A-A, M1:10

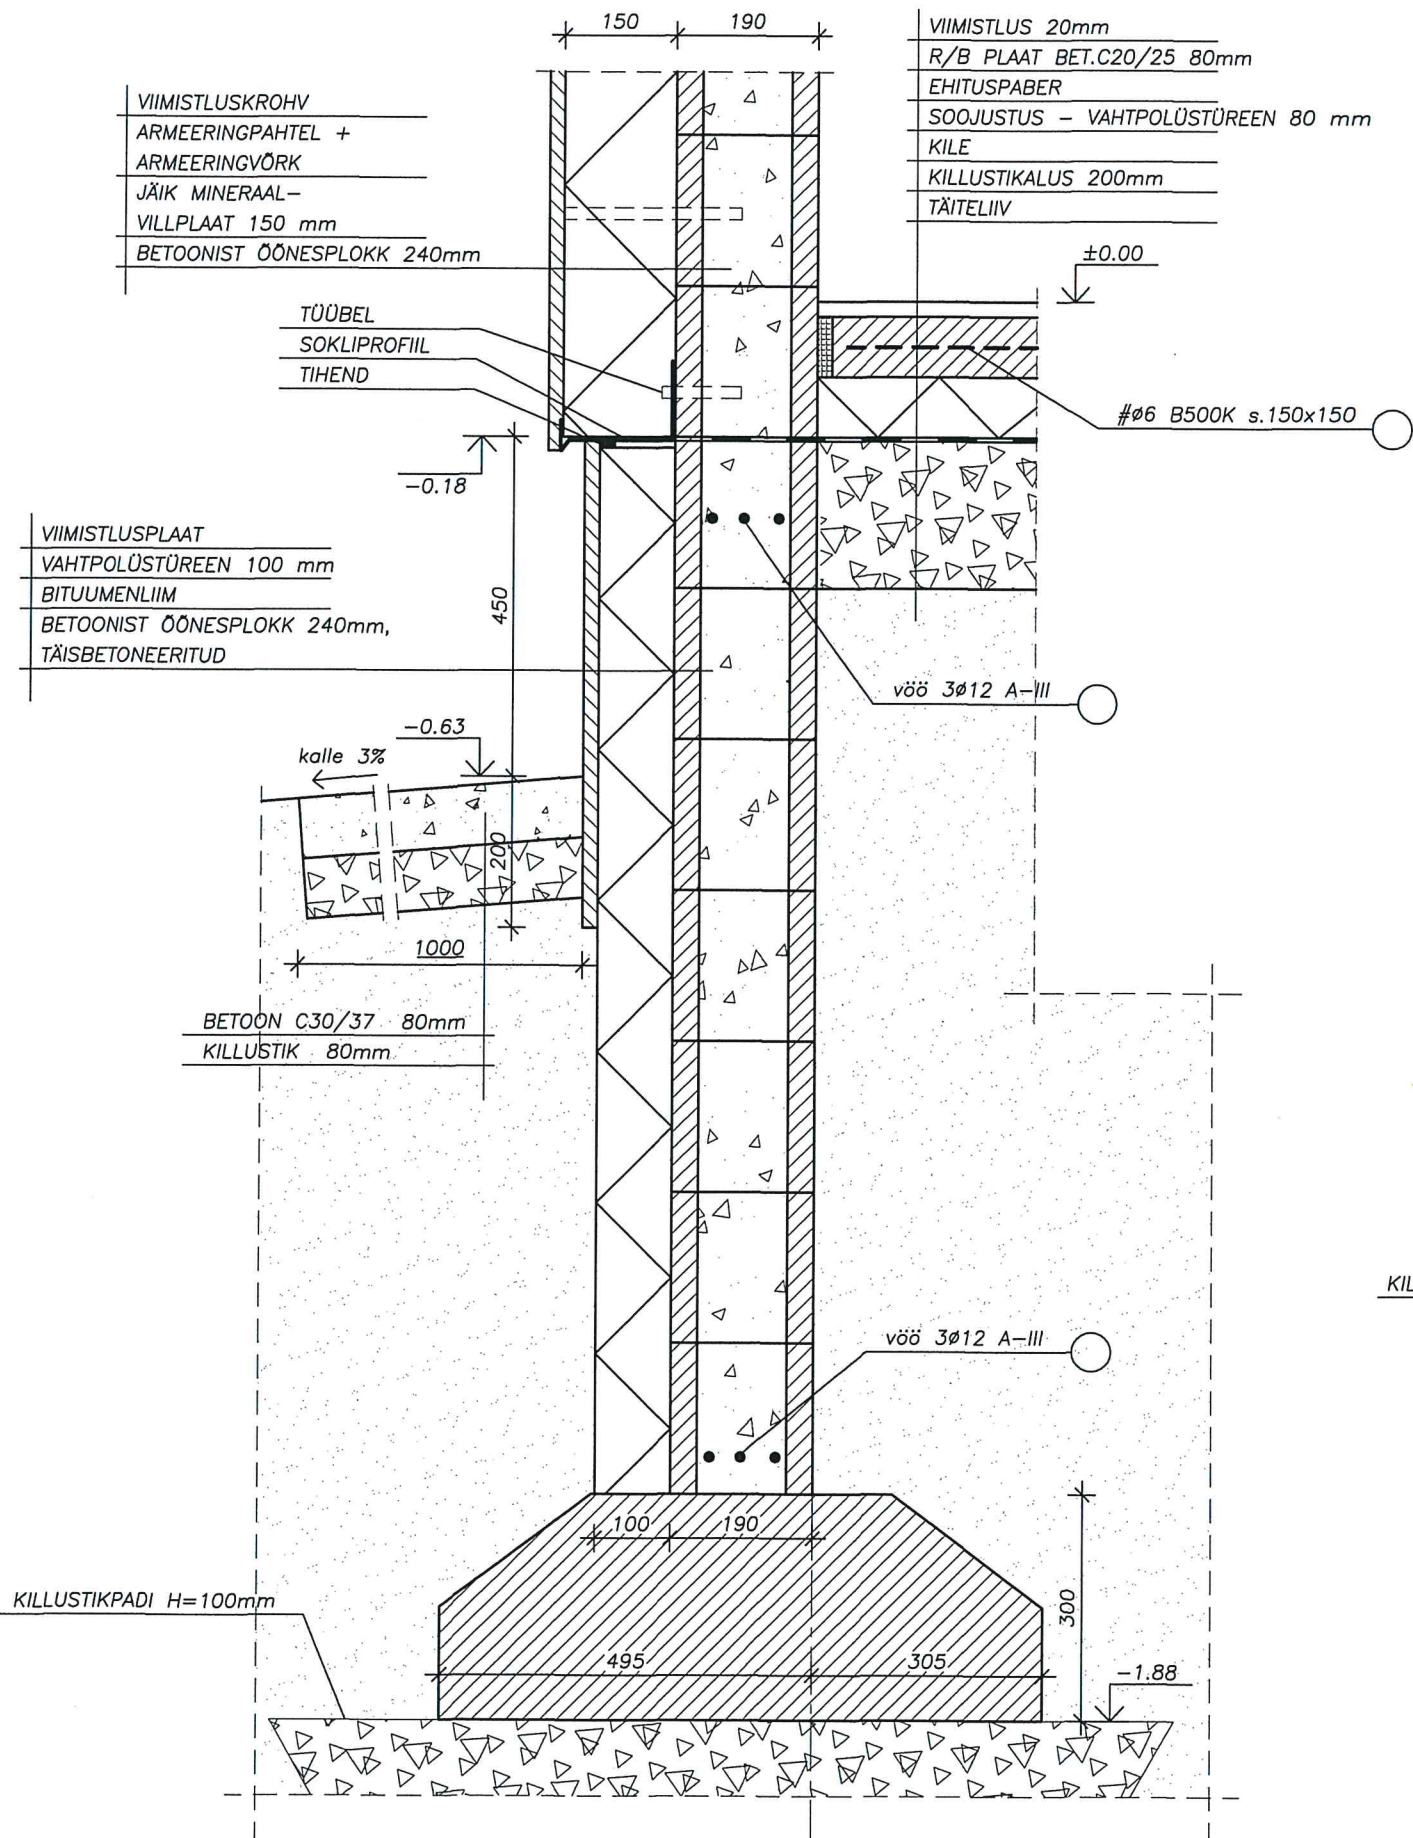

LÖIGE B-B, M1:10

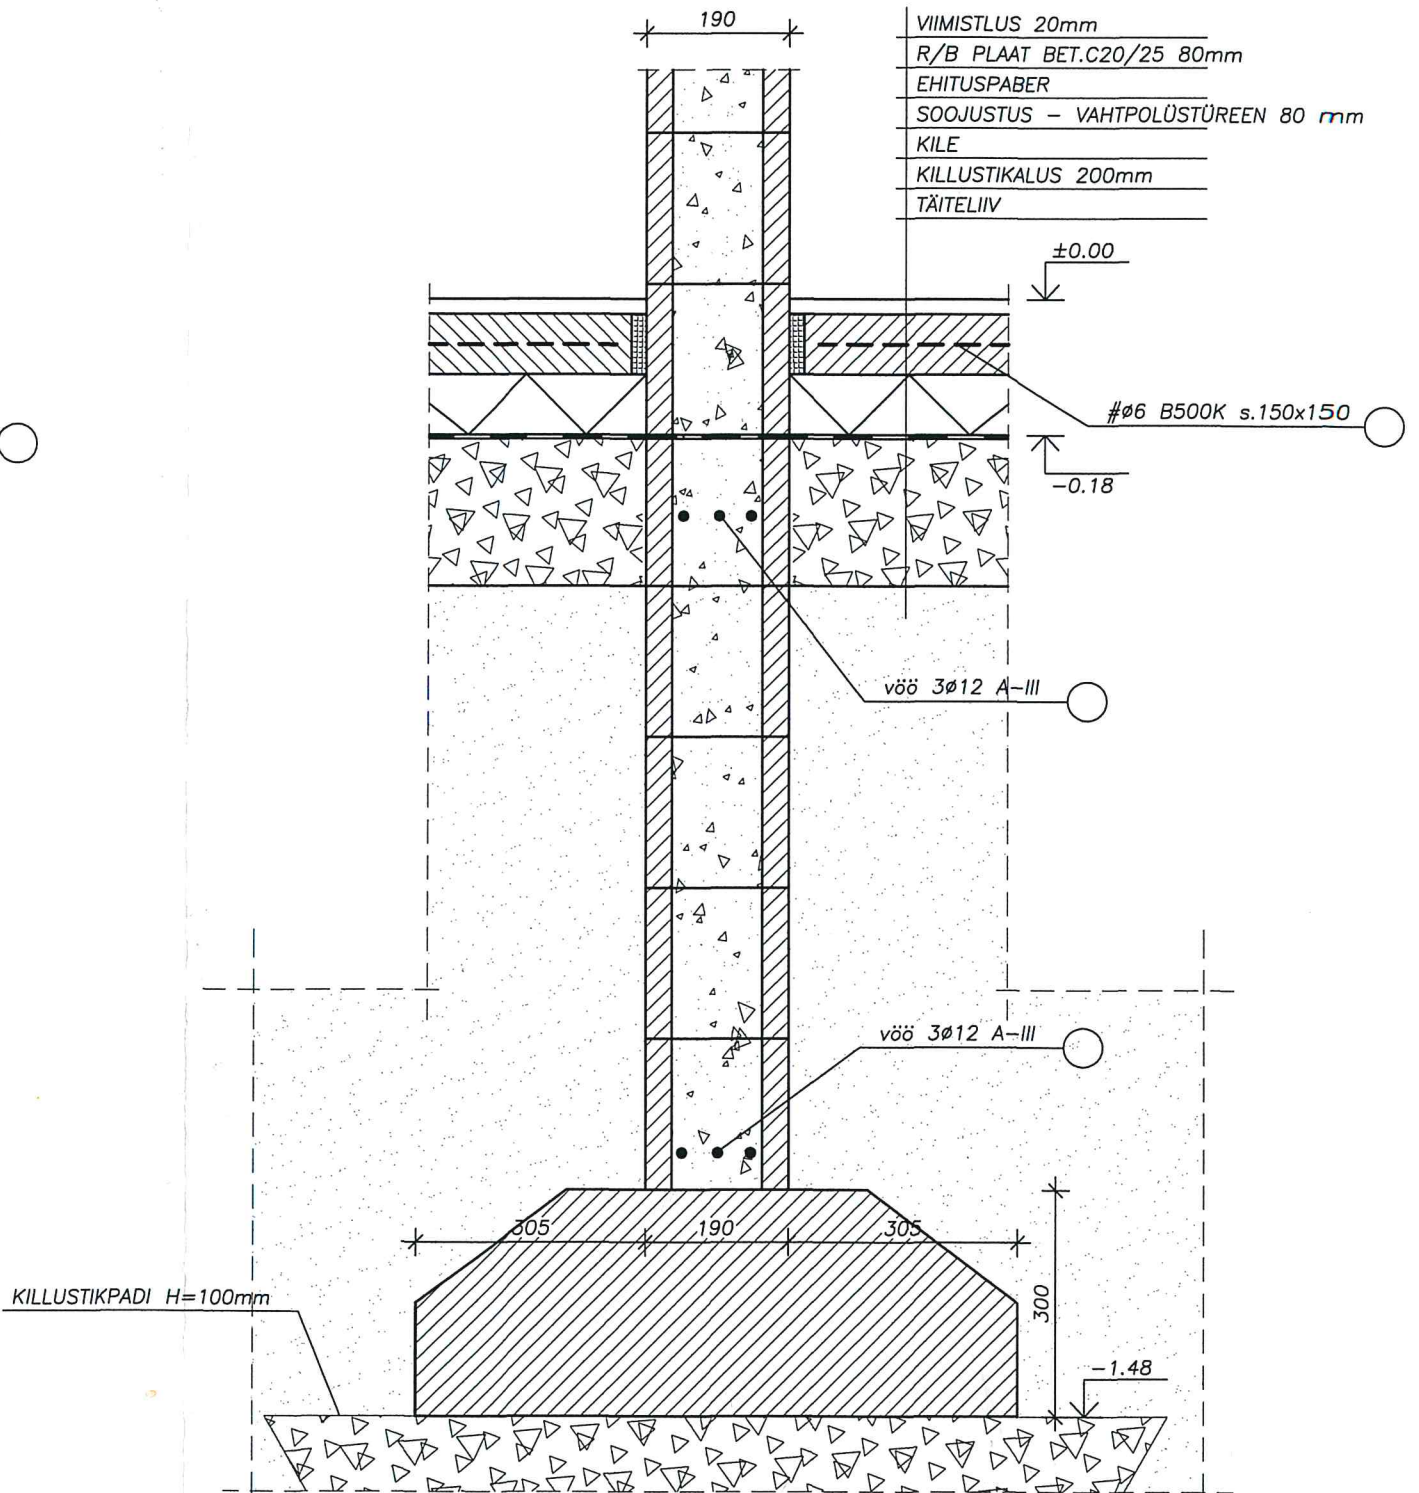

Märkused:
1.Lõigete A-A ja B-B asukoht plaanil vt. leht KR-1, KR-2