
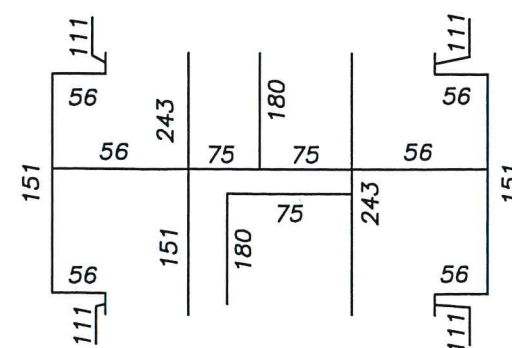


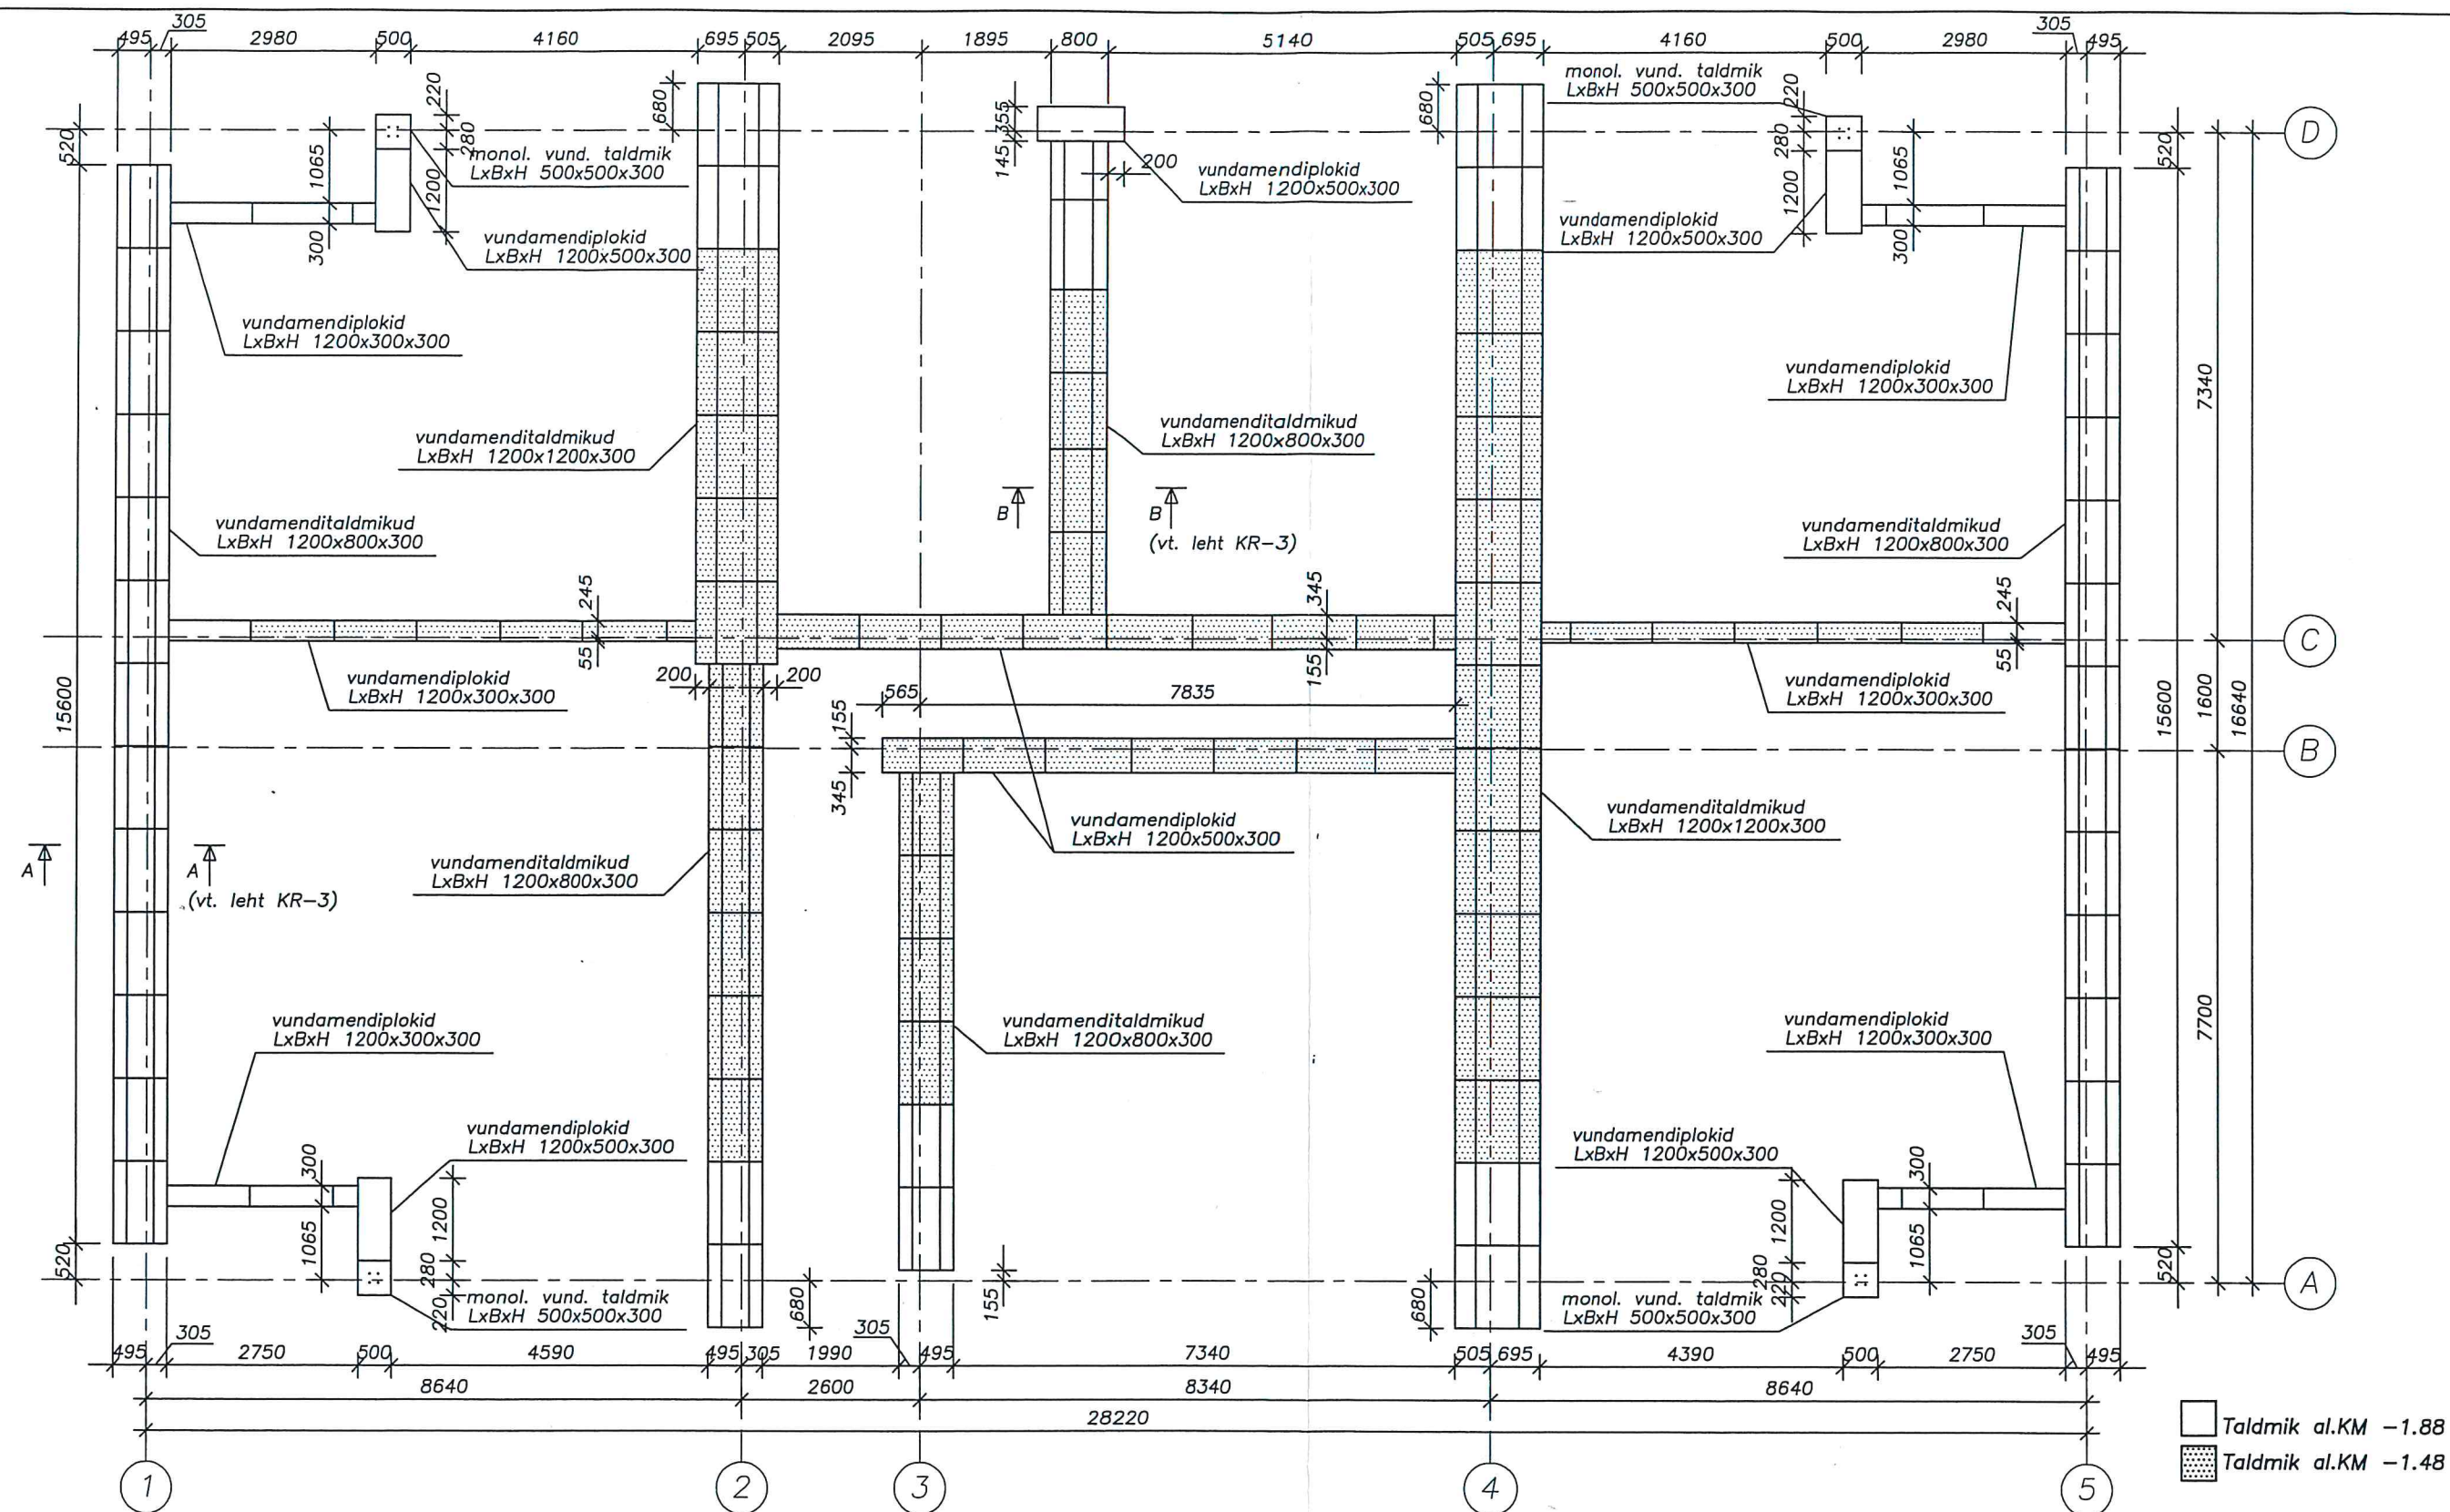

Märkused:

- 1.Vundamentide projekteerimisel on kandvaks pinnaseks arvestatud moreen, mille kandepiiriseisundile vastav lubatav surve $q_u=250$ kPa.
- 2.Käesoleva sidumisprojekti puhul vundamendid täpsustatakse pärast vundamendi süvendi kaevamist
- 3.Käesolev lahendus on tehtud tüüpsete monteeritavate vundamenditaldmike kasutamisega. Sidumisel võib kasutada ka kohtbetoonist taldmikke.
- 4.Skeemil on antud seinte koormuste (omakaal + kasuskoormus) normiväärtused vundamentidele (kN/m).