



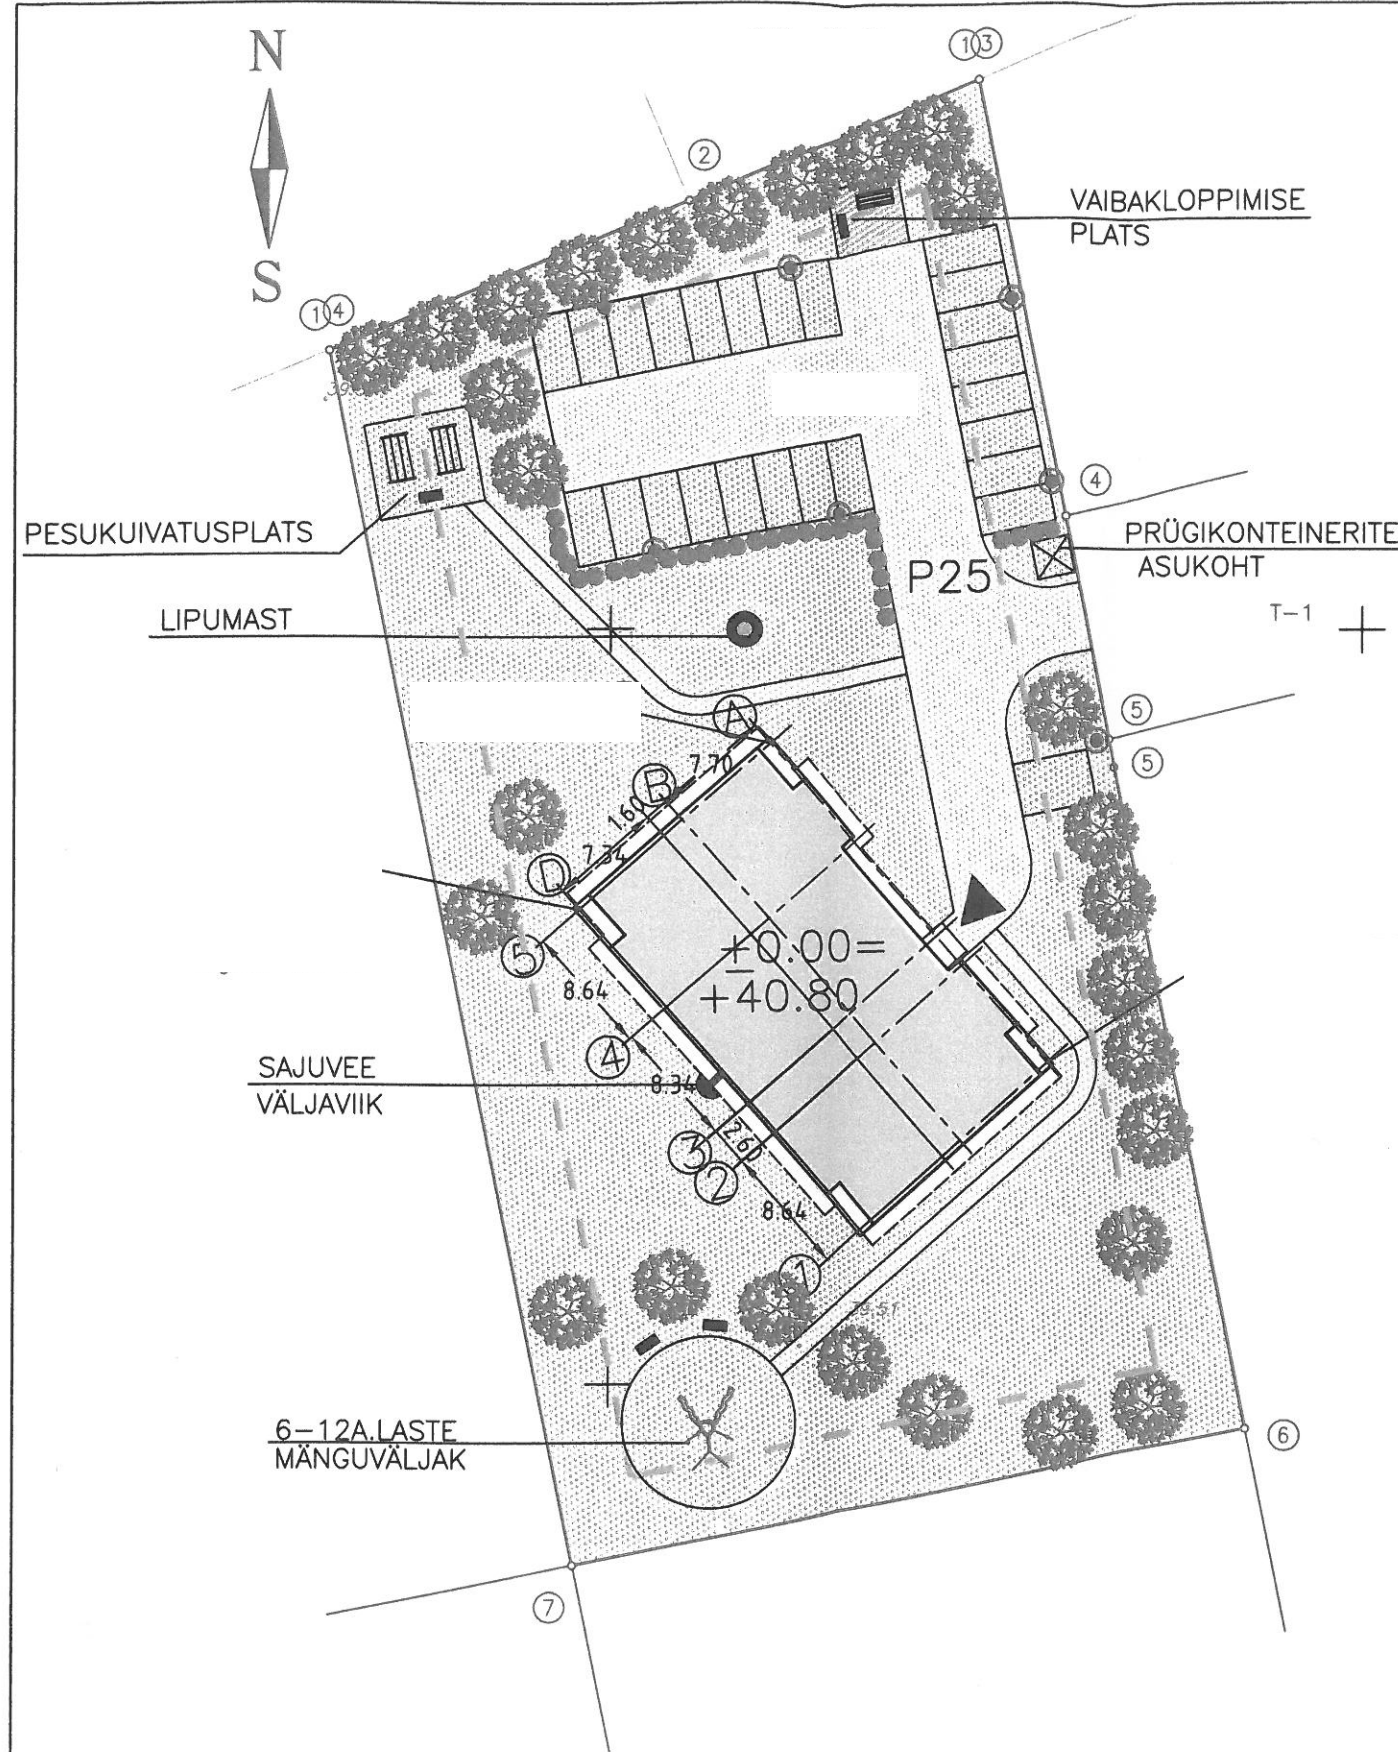

TINGMÄRGID

	projekteeritav elamu
	muru
	murukivi
	asfaltkatebetoonkate
	värviline betoonkiviparkett
	mänguväljku kate (Euroflex)

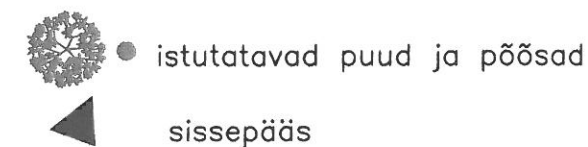

$x=6584433.72$
 $y=545782.29$ punkti koordinaadid

hoonestusala piir

valgustuspost

P25 sõiduautode parkimiskohad

lipumast

TEHNILISED NÄITAJAD:

Krundi pind	3959m ²
Hoone ehitusalune pind	492m ²
Krundi täisehituse %	13%
Hoone brutopind	1460,2m ²
kasulik pind	1233,1m ²
elamispind	735,0m ²
korterite arv	18
tubade arv	43
Hoone ehituslik kubatuur	4850m ³

MÄRKUSED: 1.Tehnilised näitajad korterite kaupa vt. projekti seletuskirjas.
2.Krundi vertikaalplaneerimine ja pinnakatete lõiked vt. joonis AS-2.
3. Koordinaadid L-EST97 süsteemis
4.Väikevormide kirjeldus vt, projekti seletuskirjas.

PARKIMISKOHTADE KONTROLLARVUTUS:

Planeeritud 25 parkimiskohta (neist 1 invakoht) 18-le korterile

$25 : 18 = 1,4$ kohta korterile

Norm: äärelinn $10 \times 0,9 + 8 \times 1,1 = 18$ kohta