


VUNDAMENTIDE PLAAN

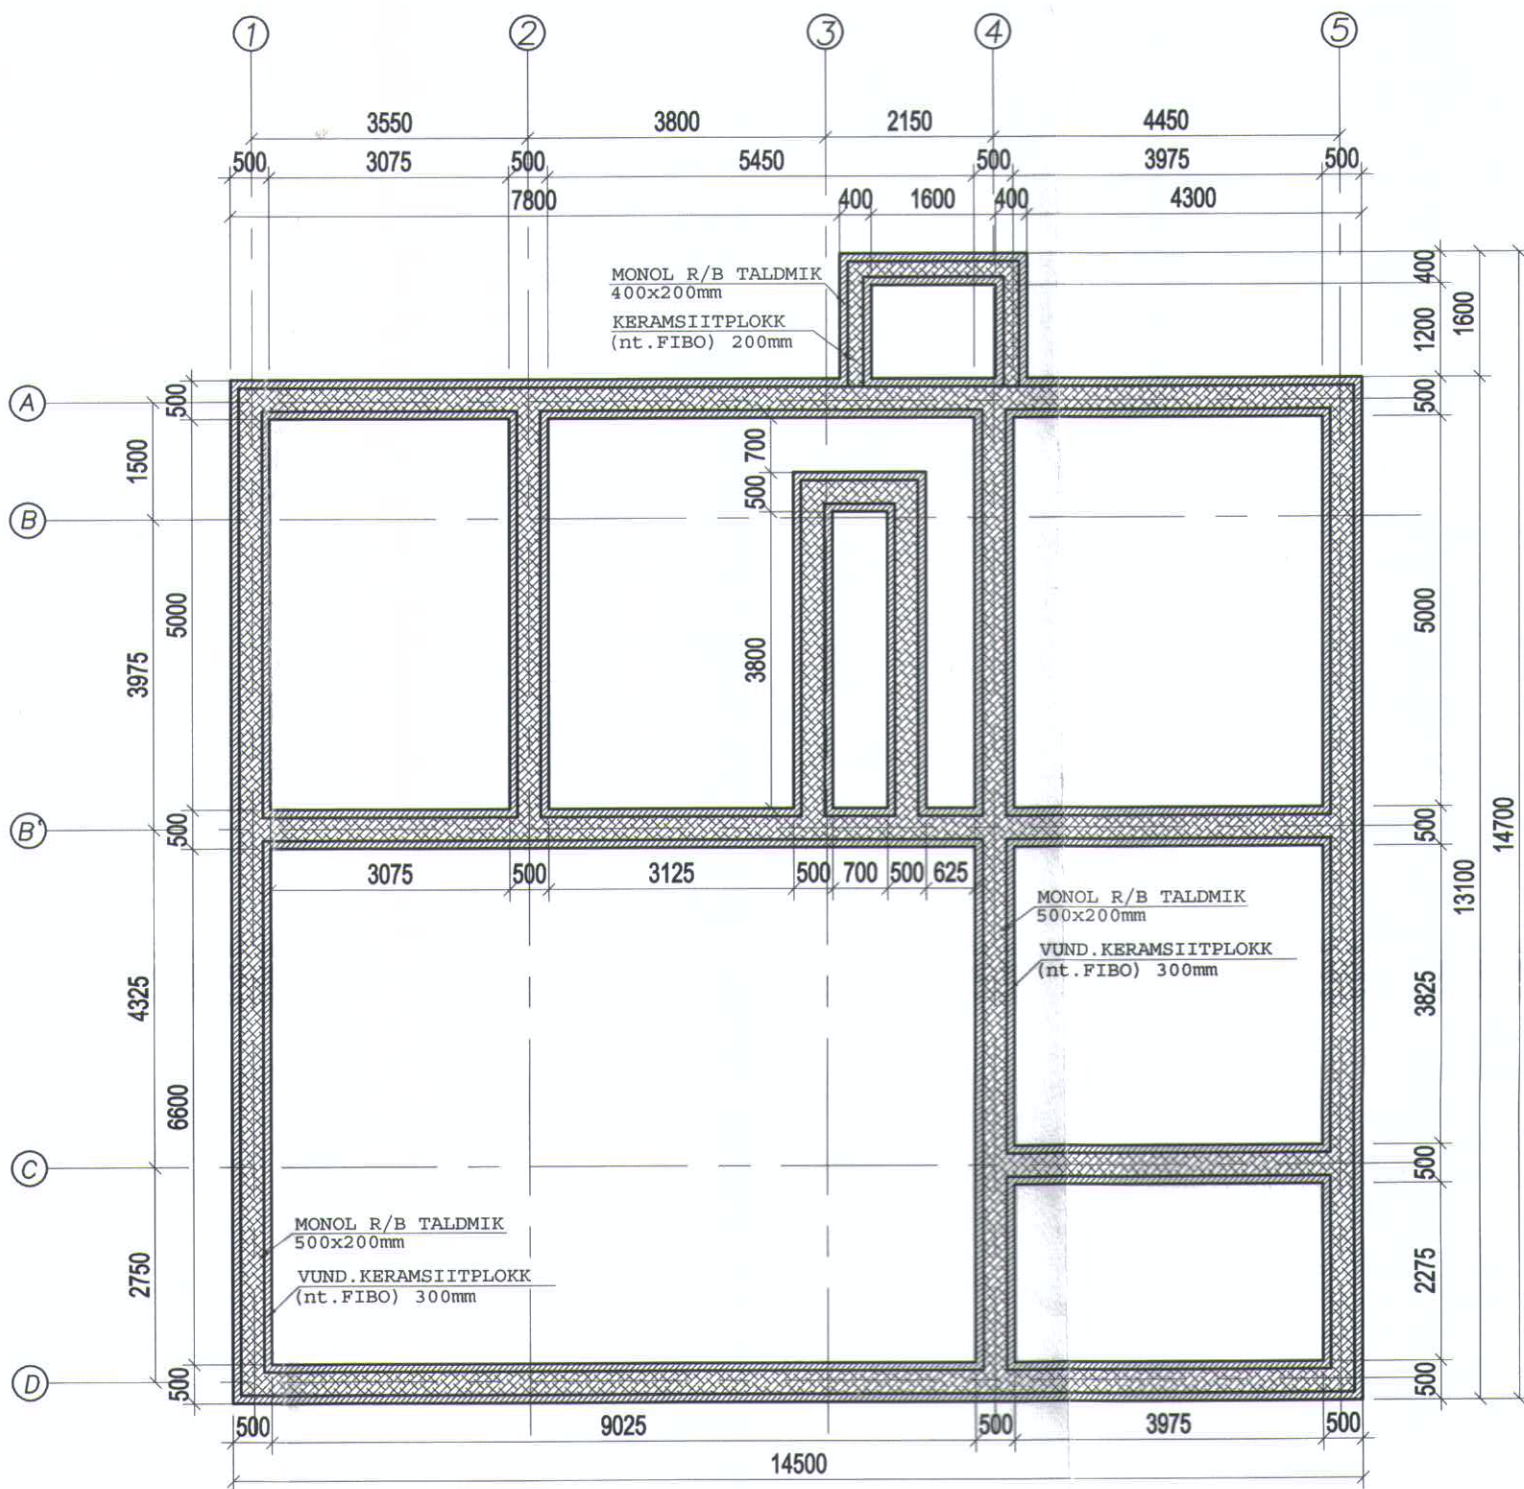

Arhitekt	A.Gallat
Pr.juht	R.Lehedev
Kuup.05.2015 Töö nr. 05	
SOLPRO OÜ	
Reg.NR.11961323 EEP001952	
Tallinn, Punane 16, 13619	
roman@solpro.ee	
tel. +372 56 649 659	