


I korruse evakuatsiooni plaan

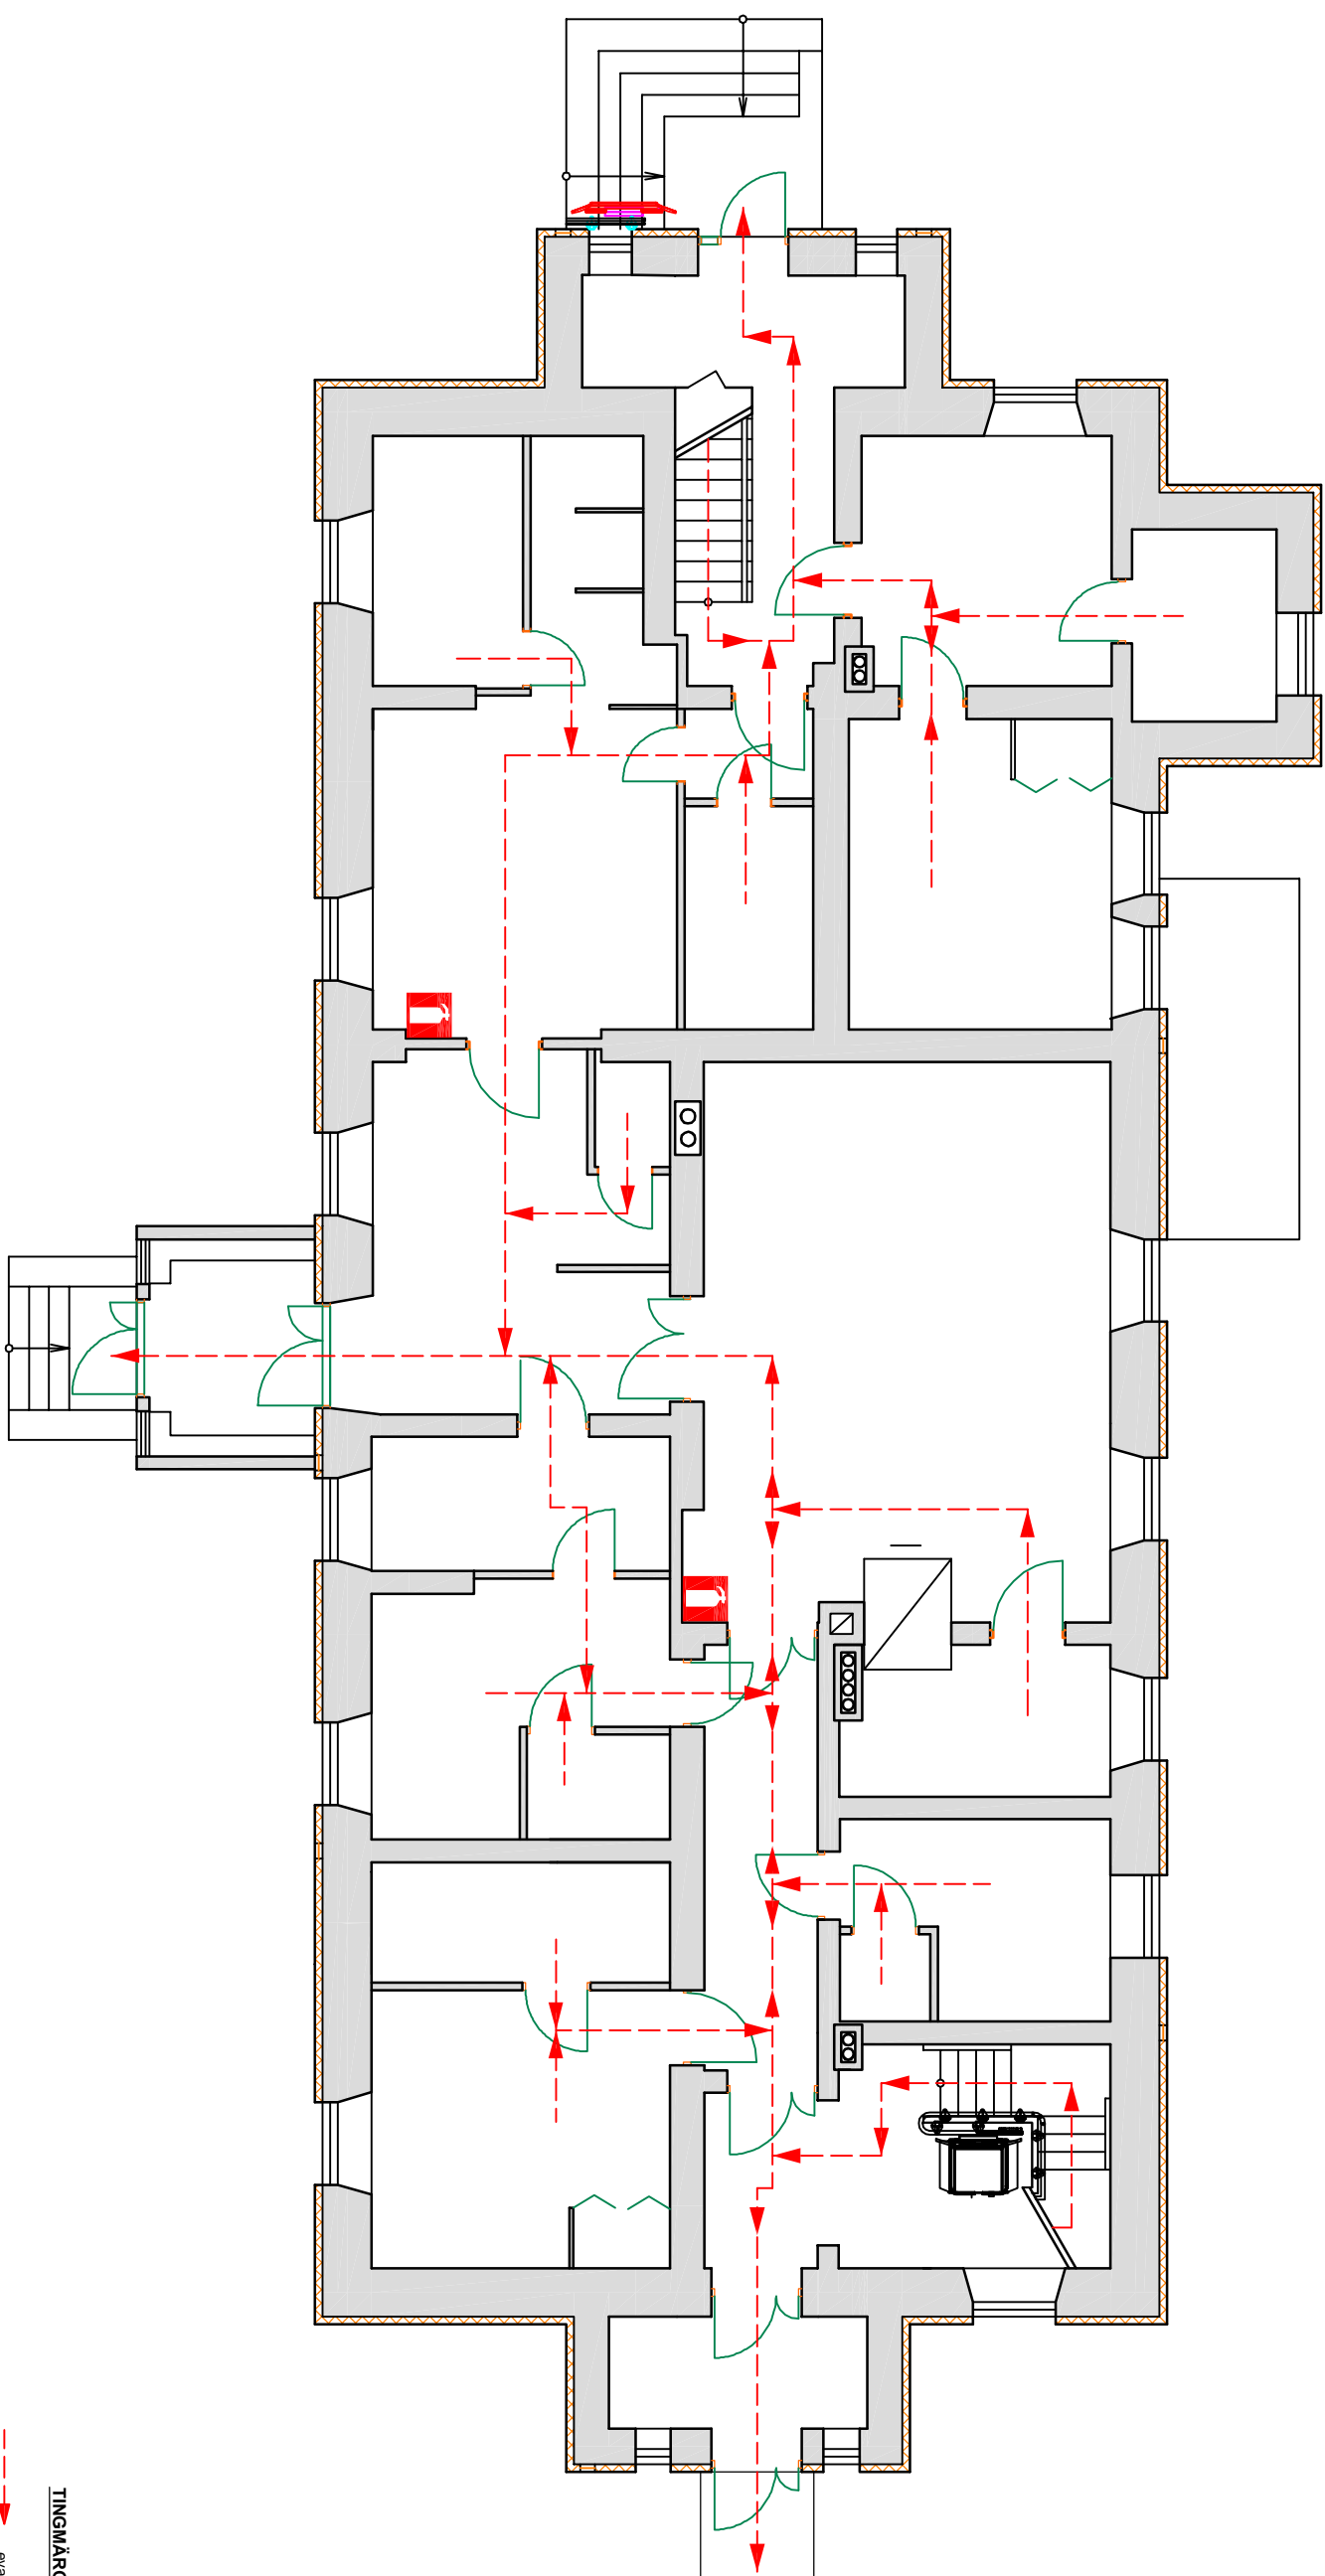

TINGMÄRGID:

evakuatsioonitee suund



tulekustuti (6 kg) asukoht