


II korruse evakuatsiooni plaan

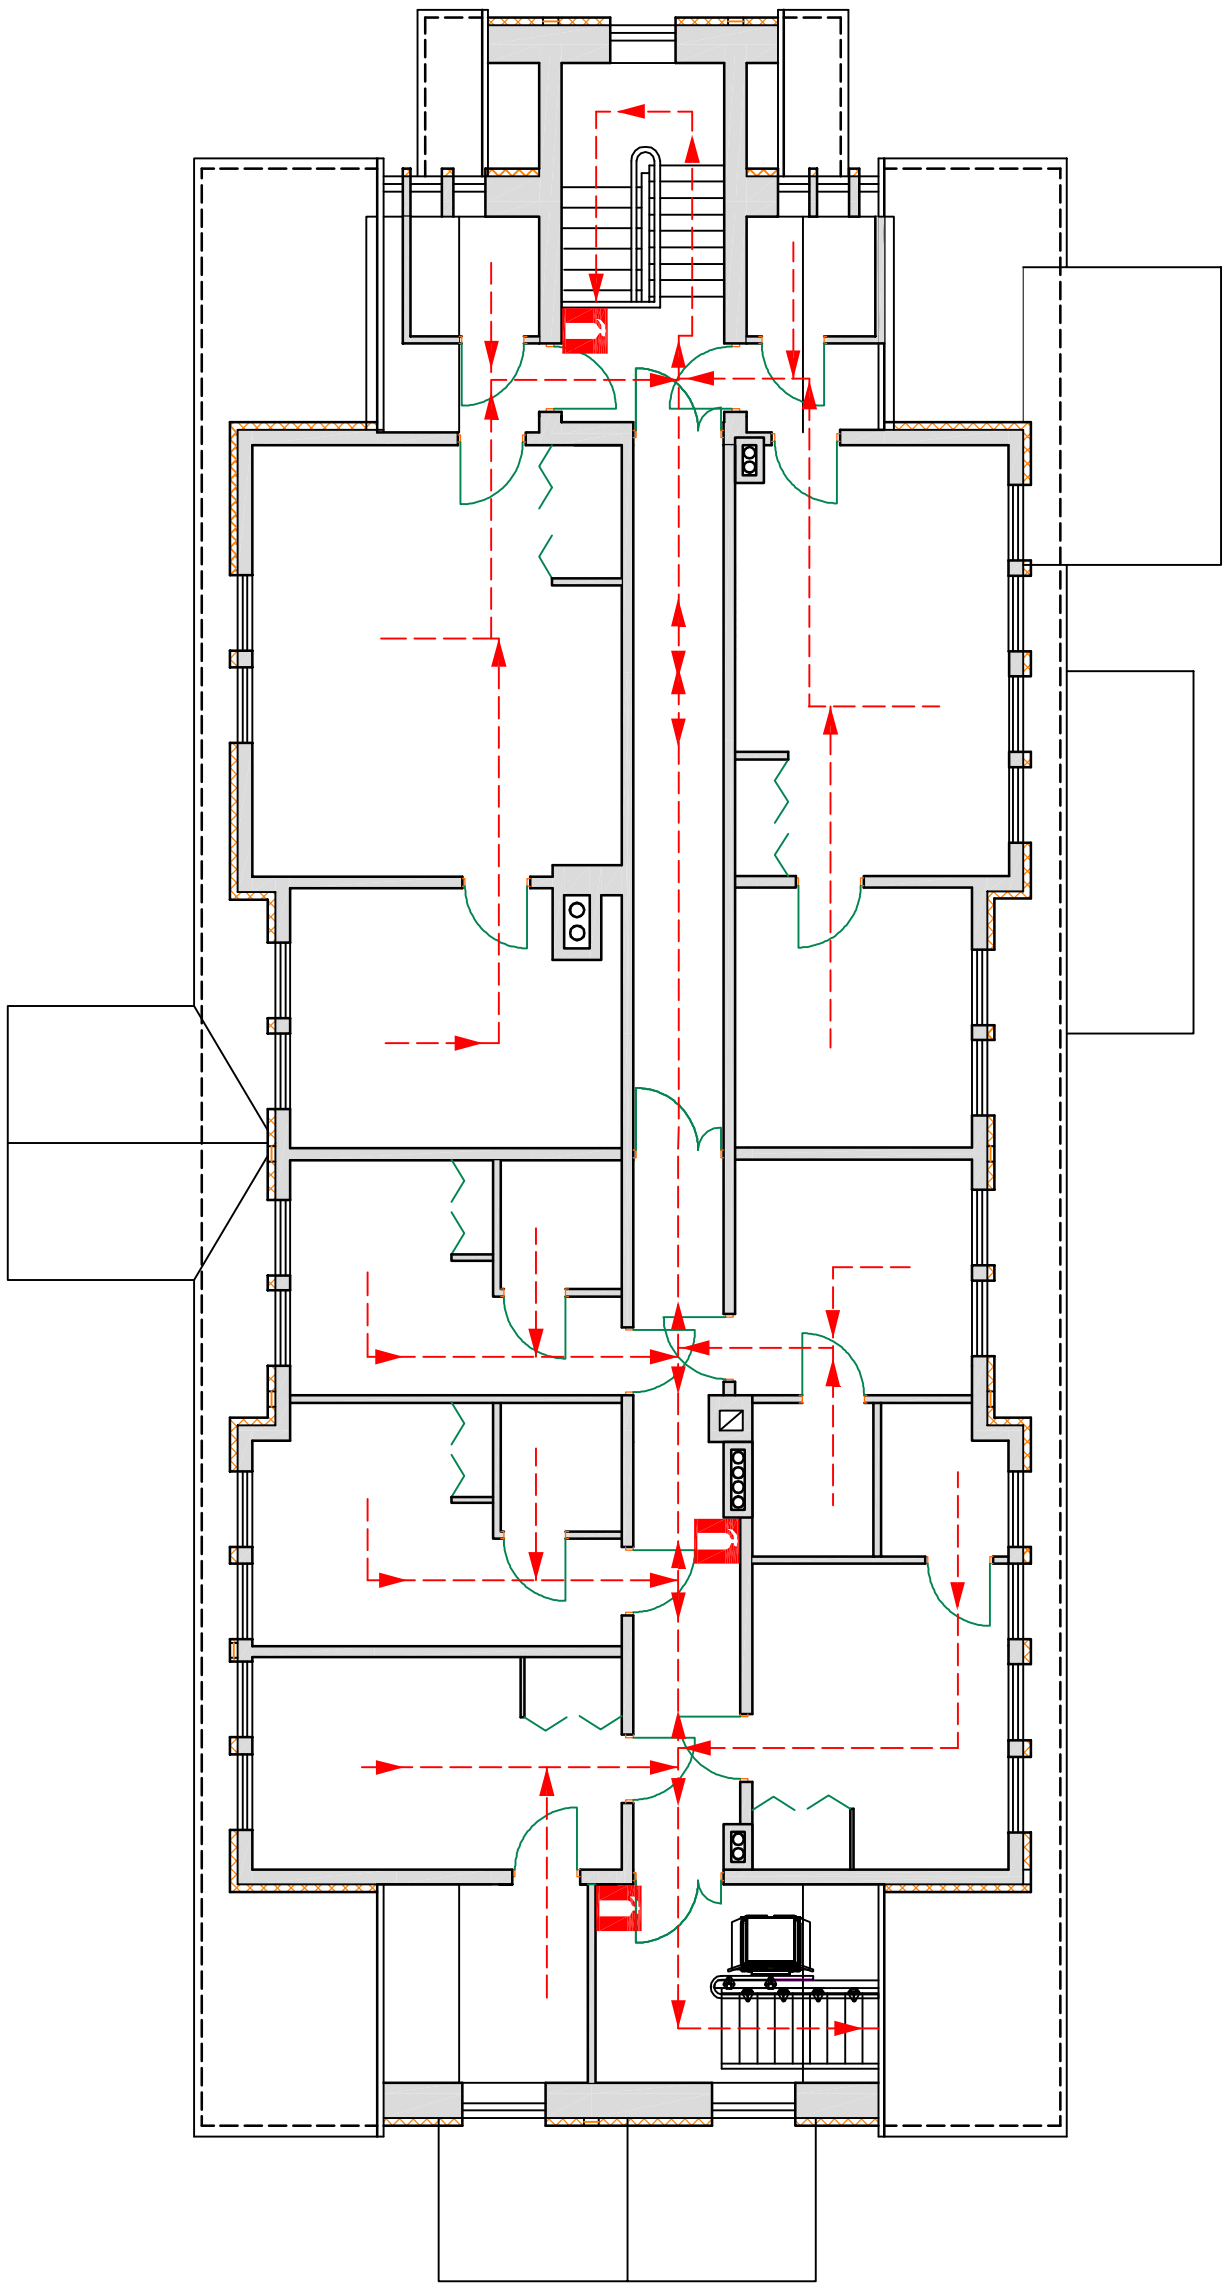

TINGMÄRGID:

 evakueerimise suund

 tulekustuti (6 kg) asukoht