


Keldri korruse/ vundamendi plaan

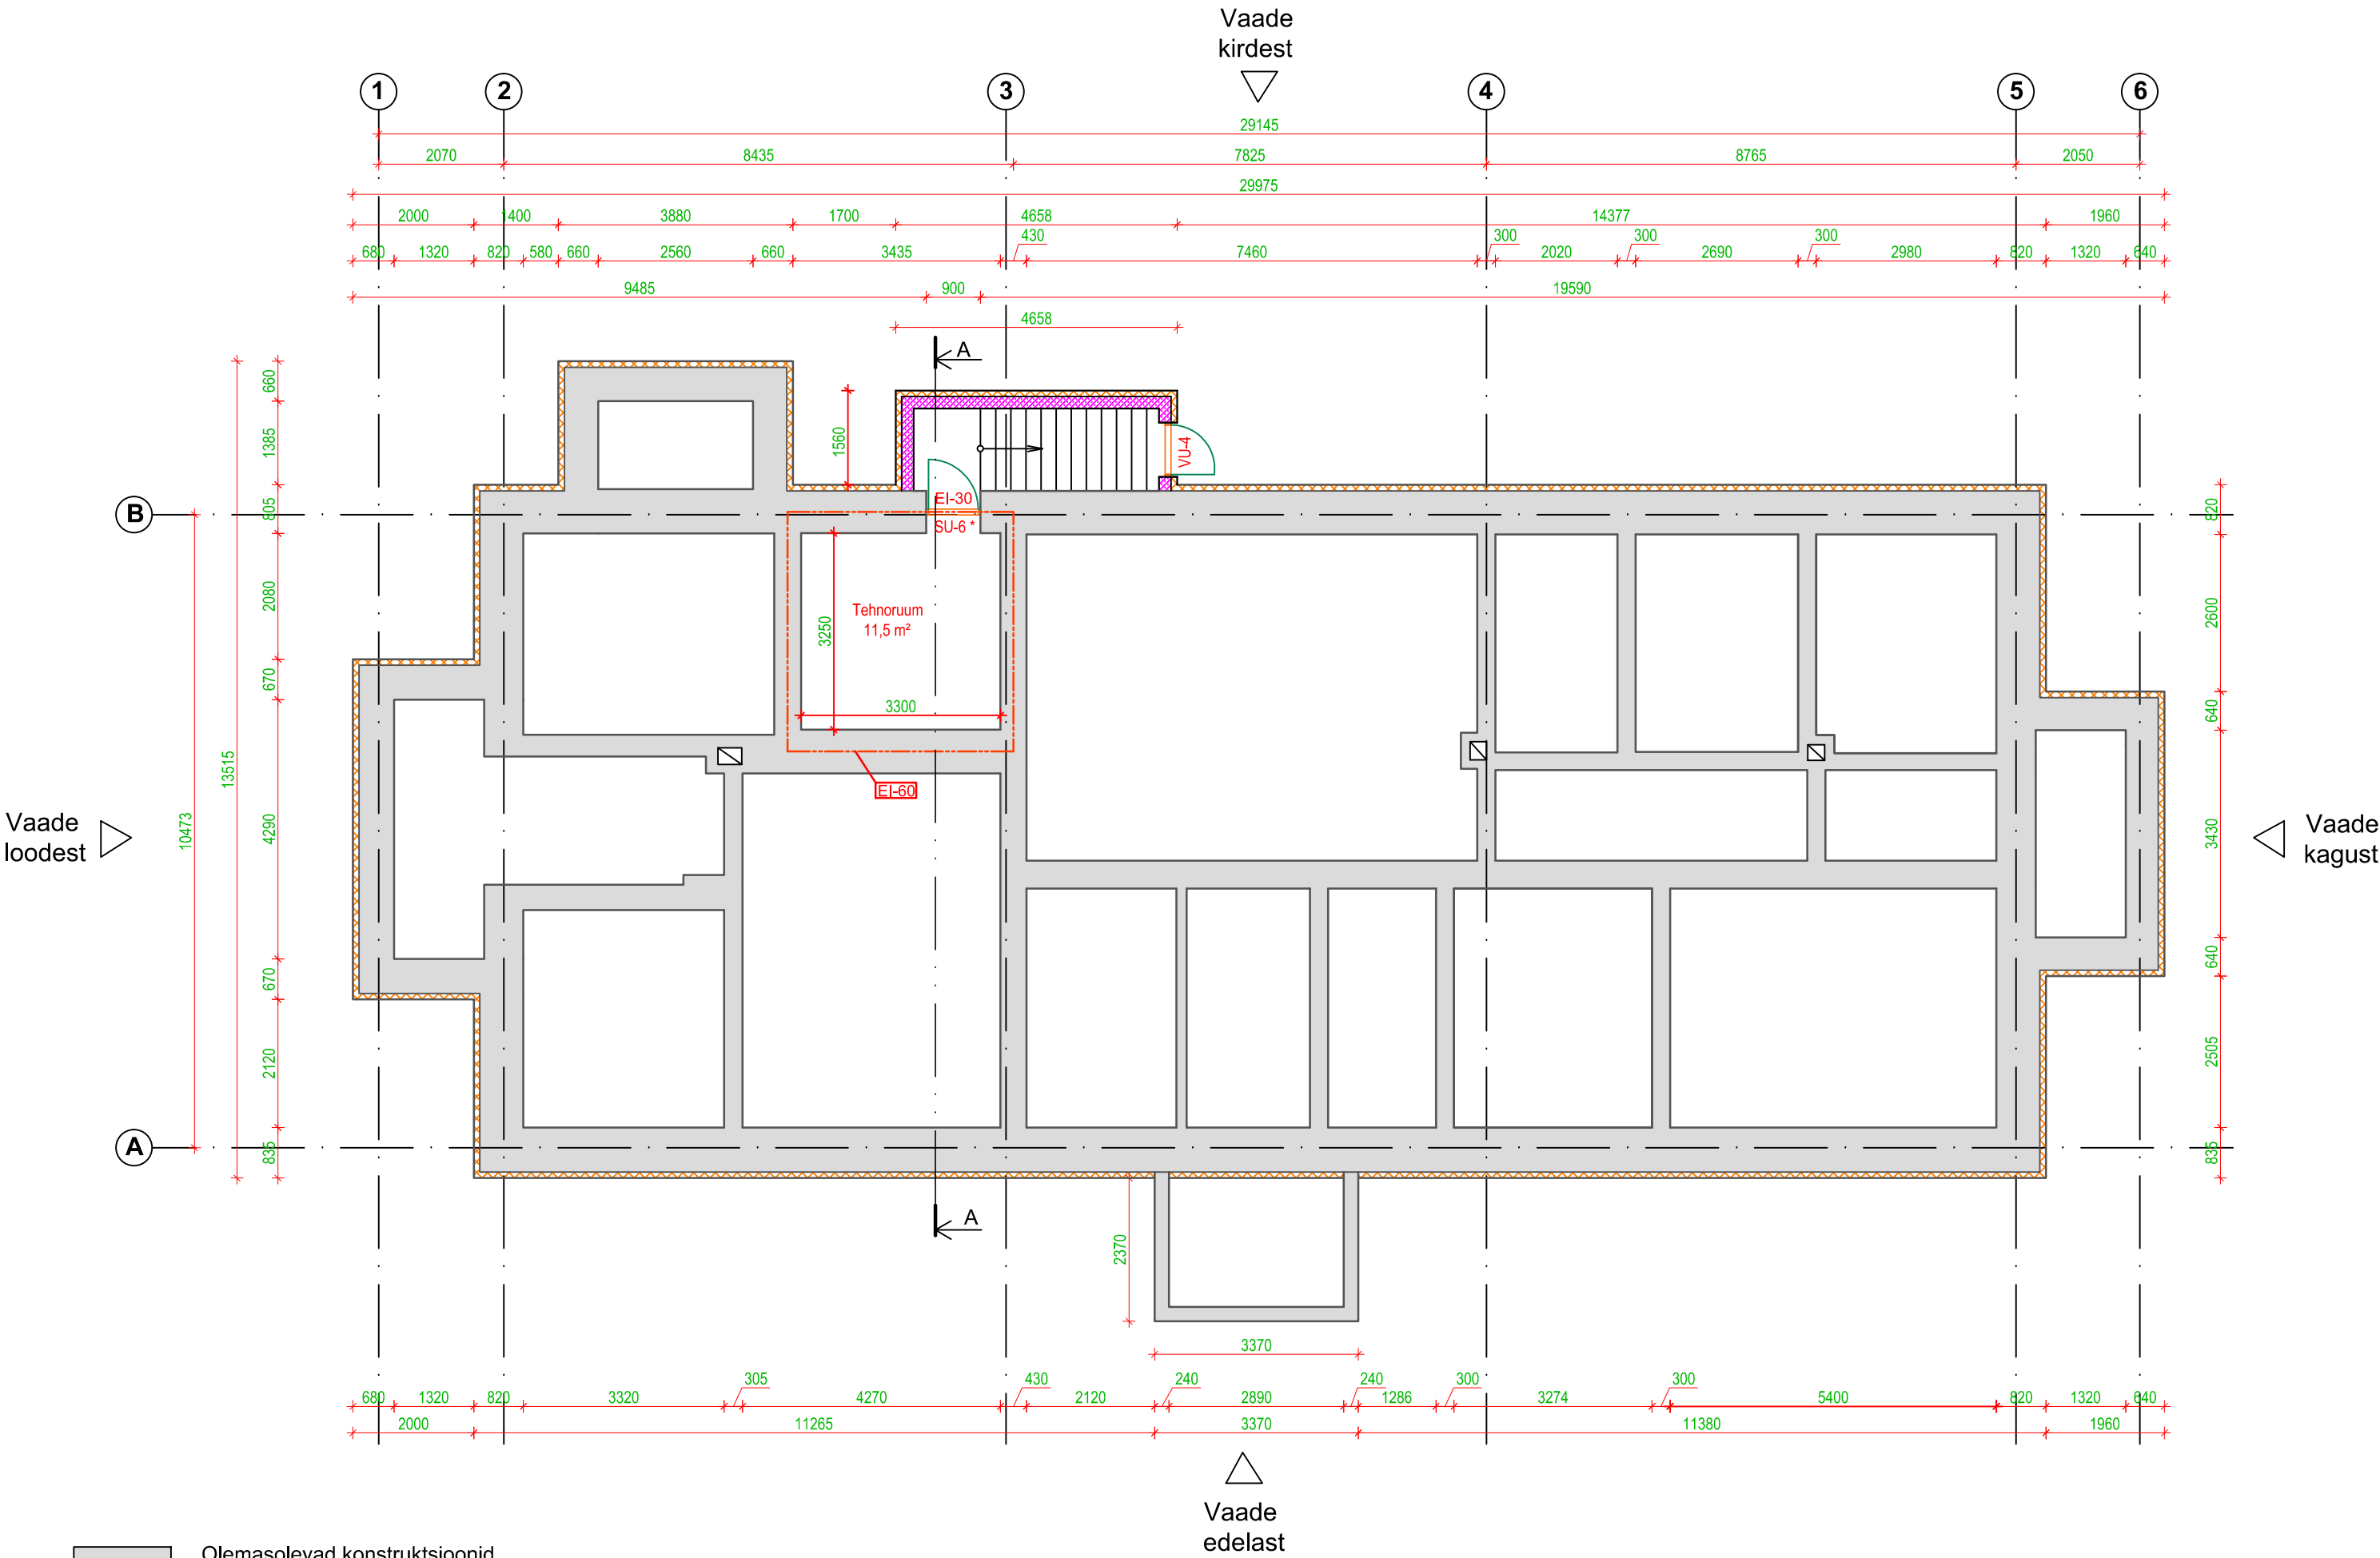

- Olemasolevad konstruktsioonid
- Projekteeritavad vaheseinad
- Tuletõkkeseksioonid