

II korruse plaan

Vaade
kirdest




Vaade
loodest



Vaade
kagust



Vaade
edelast

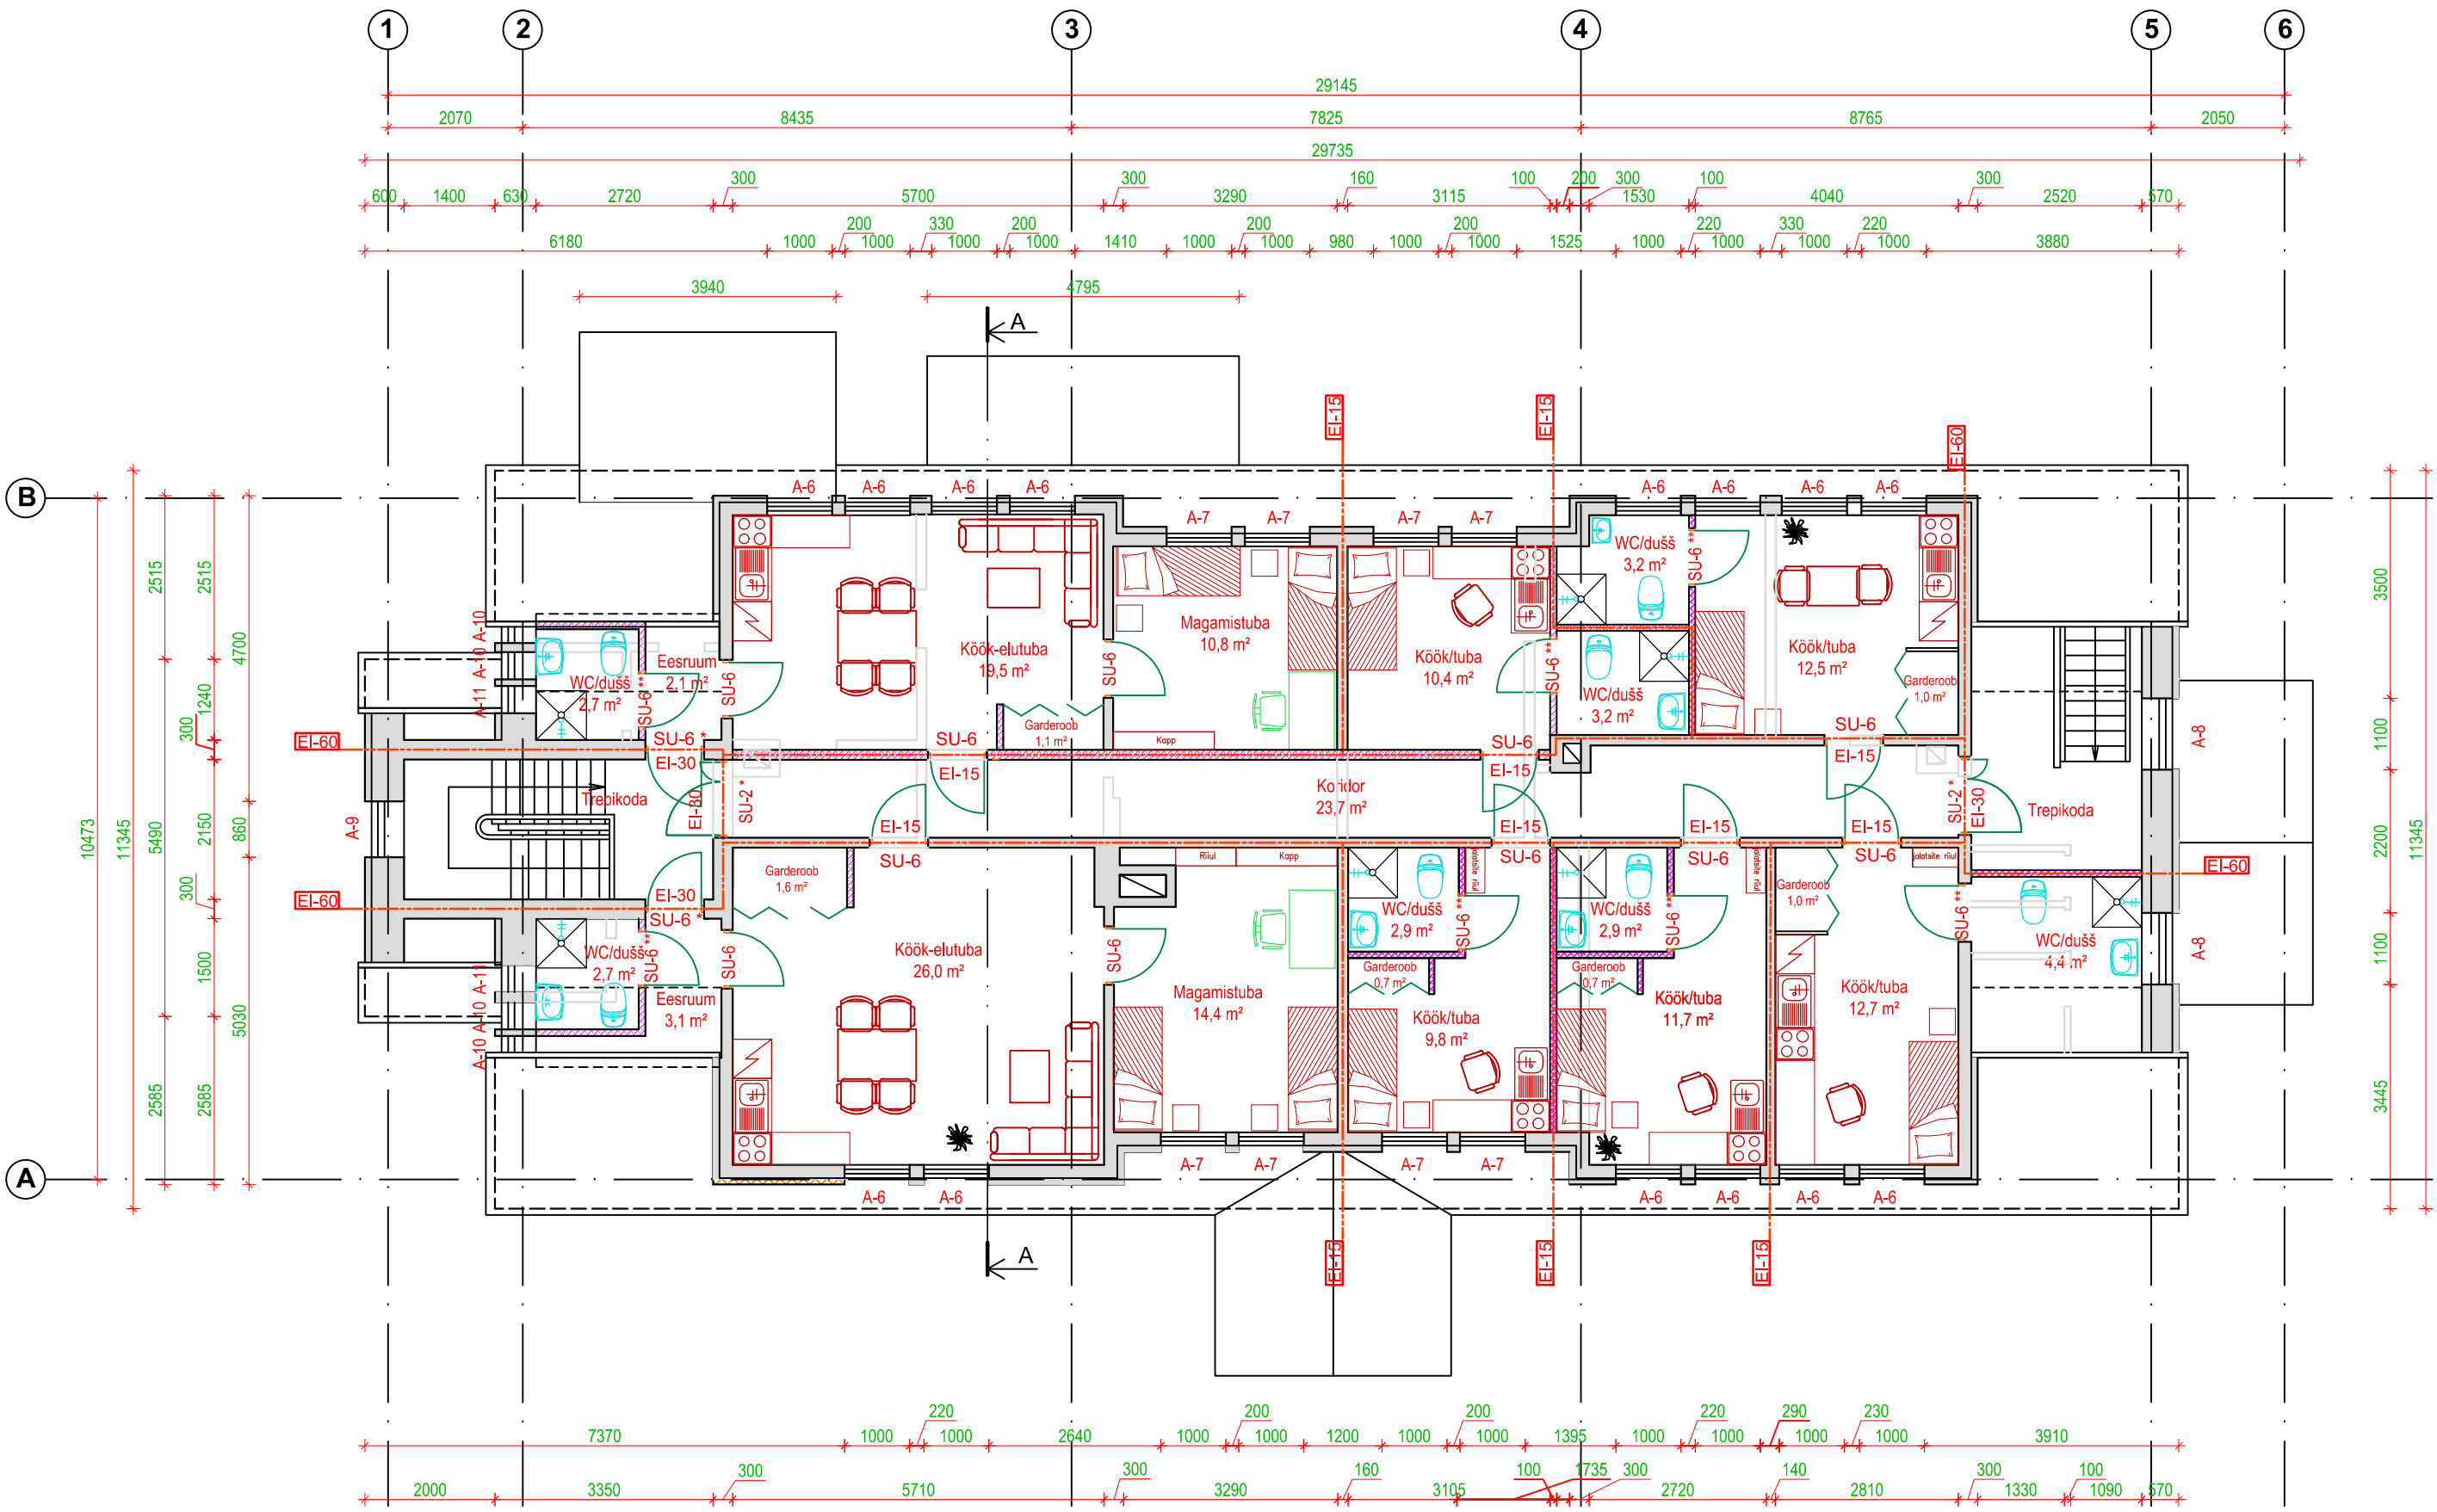

- Olemasolevad konstruktsioonid
- Projekteeritavad vaheseinad
- Likvideeritavad vaheseinad
- Kinniehitatav ava
- Tuletõkkeseptsioonid