



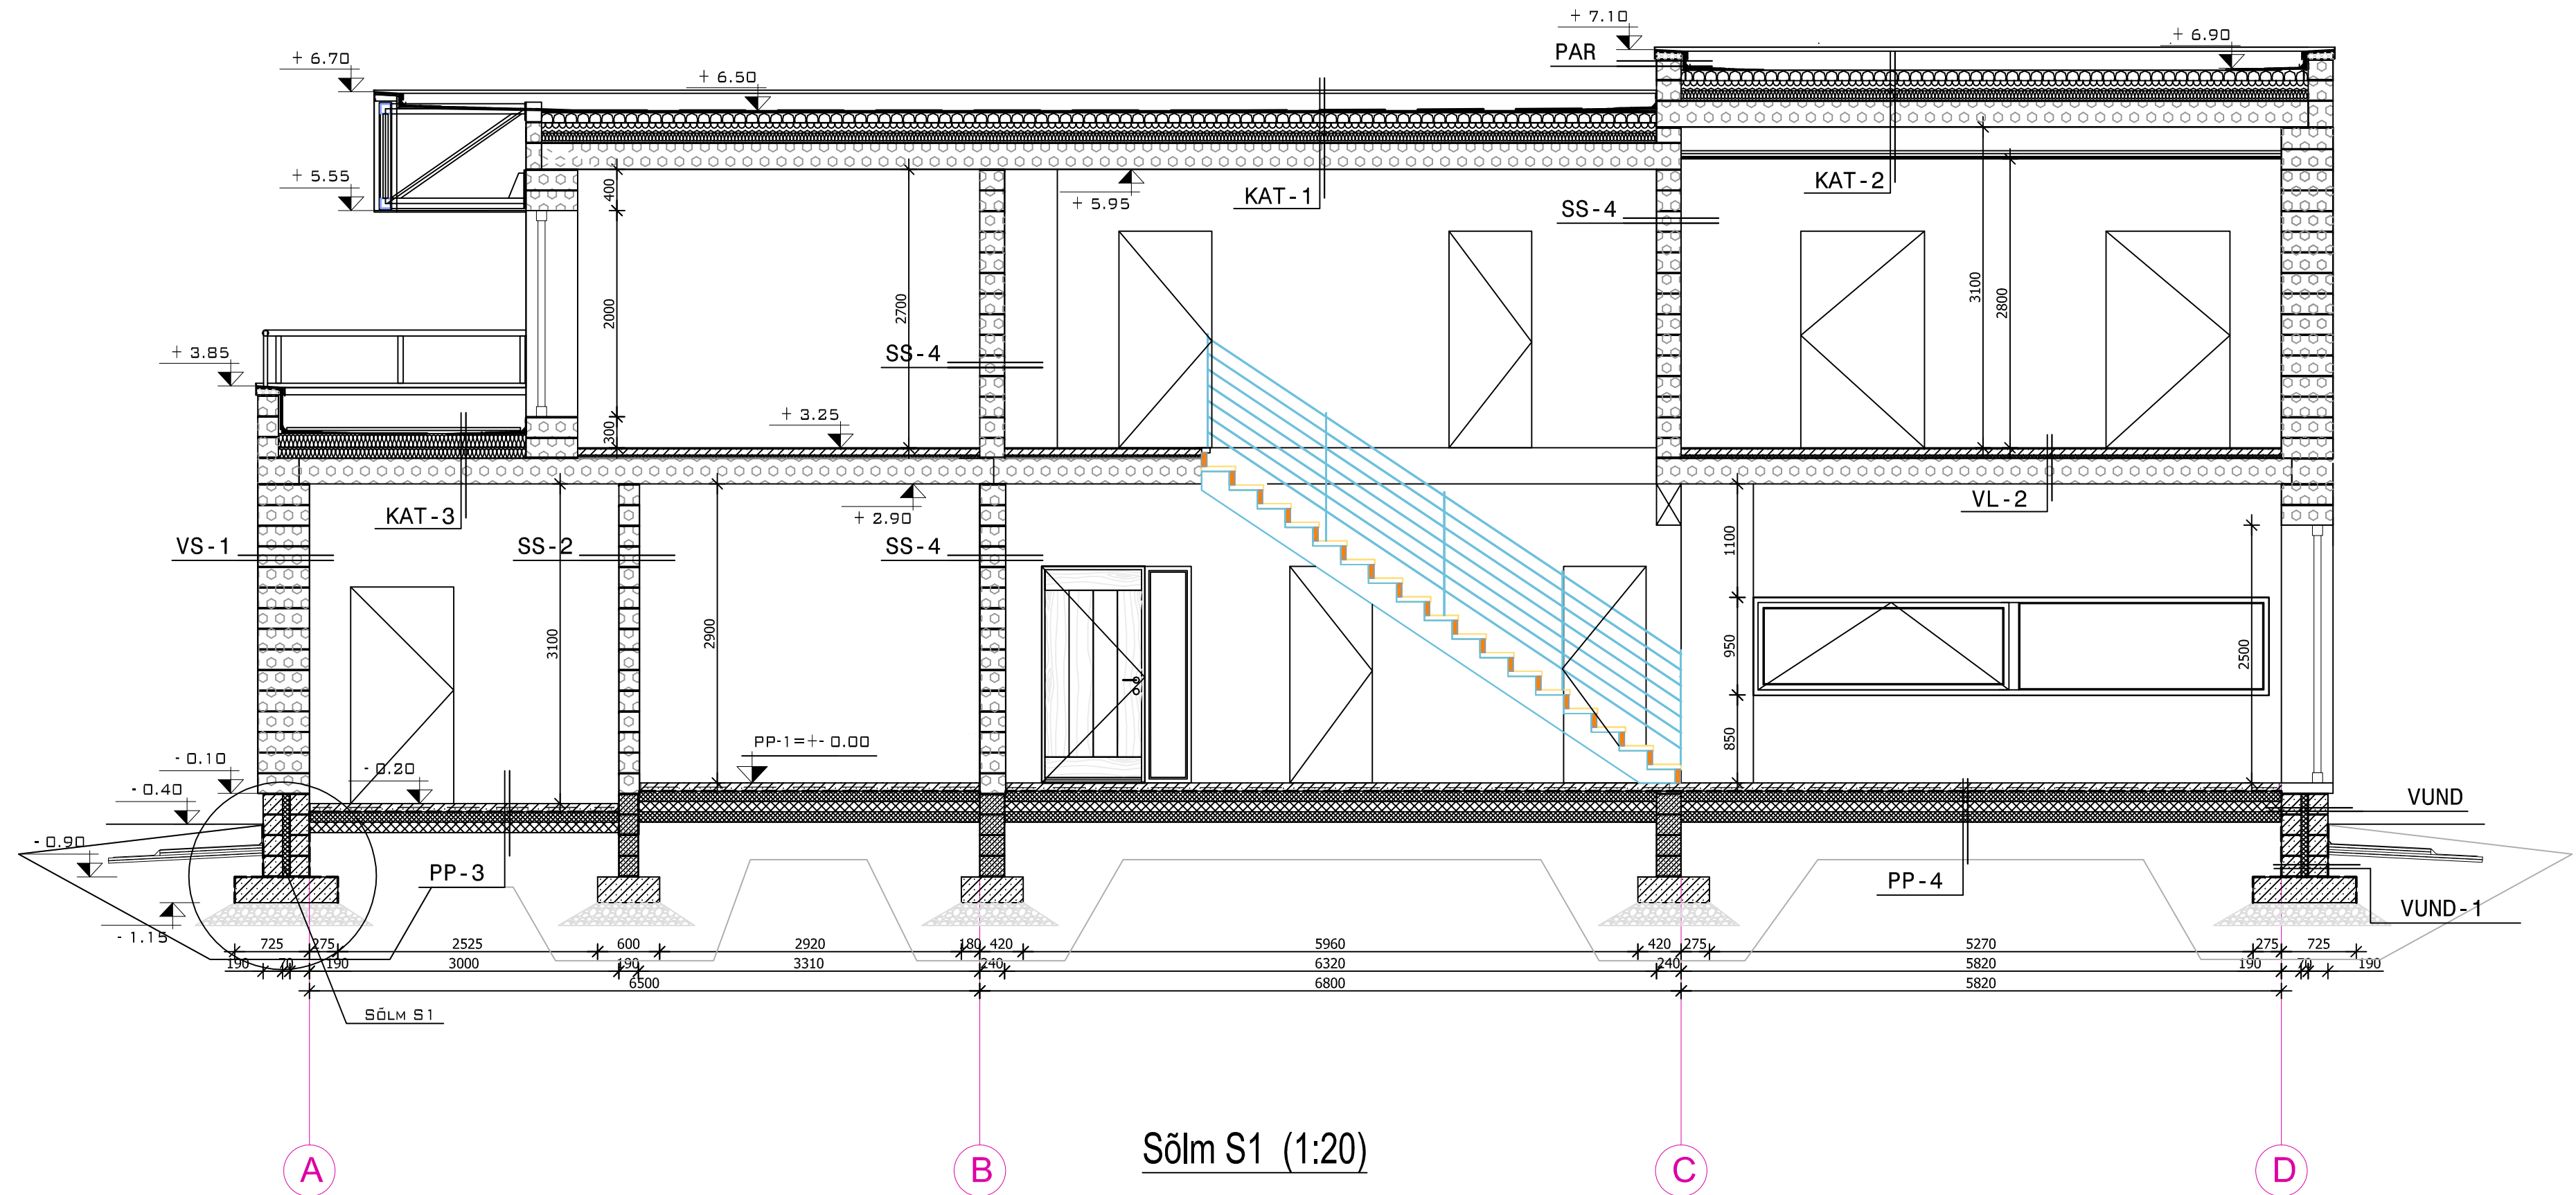


Sõlm S1 (1:20)

- Krohvi/värv
- Armeering
- Maapinna kalle hoonest eemale
- Hüdroisolatsioon
- Styrofoam 250 SL-A-N XPS 100mm
- Arm.betoon taldmik
- Tihendatud killustik
- Tihendatud liiv
- Betoon plokk 190mm
- Vahtpolüstüreen 70mm

- VUND**
- KROHV/VÄRV
 - ARMEERING
 - BETOON PLOKK 190mm
 - VAHTPOLÜSTÜREEN 70mm
 - BETOON PLOKK 190mm
 - HÜDROISOLATSIOON
- VUND-1**
- HÜDROISOLATSIOON
 - BETOON PLOKK 190mm
 - VAHTPOLÜSTÜREEN 70mm
 - BETOON PLOKK 190mm
 - HÜDROISOLATSIOON
- PP-4**
- PÖRANDAKATE
 - PARKETI ALUSVAIP
 - BETOON 80mm C25/30
 - ARMEERIMISVÕRK 5-5-150
 - EHITUSKILE
 - VAHTPOLÜSTÜREEN 3x100mm
 - TIHENDATUD LIIVALUS 200mm
 - TIHENDATUD KILLUSTIK 200mm
 - TIHENDATUD ALUSPINNAS
- PP-3**
- BETOON 100mm C25/30
 - ARMEERIMISVÕRK 5-5-150
 - EHITUSKILE
 - VAHTPOLÜSTÜREEN 2x100mm
 - TIHENDATUD LIIVALUS 200mm
 - TIHENDATUD KILLUSTIK 200mm
 - TIHENDATUD ALUSPINNAS
- VS-1**
- KROHV/VÄRV
 - ARMEERING
 - KERGPLOKK 500mm
 - ARMEERING
 - KROHV/VÄRV
- VL-2**
- PUITPARKETT
 - ALUSVAIP
 - ARM.BET. PLAAT 70-80mm
 - EHITUSKILE
 - JÄIK VILL 30-50mm
 - AEROC PANEEL 250mm
 - KROHV/VÄRV
- KAT-3**
- IMMUTATUD LAUDIS
 - IMMUTATUD ALUSPRUSS
 - SBS PEALISKIHT
 - SBS ALUSKIHT
 - JÄIK VILL SOONTEGA 2X100mm
 - AURUTÖKE
 - AEROC PANEEL 250mm
 - KROHV/VÄRV
- PAR**
- KROHV/VÄRV
 - ARMEERING
 - KERGPLOKK 150mm
 - ÕHKVAHE/DIST.LIIST 22X50mm
 - VEEKINDEL LEHTPUUVINEER
 - SBS ALUSKIHT
 - SBS PEALISKIHT
- KAT-1**
- SBS PEALISKIHT
 - SBS ALUSKIHT
 - JÄIK VILL SOONTEGA 50mm
 - VILL 250mm
 - AURUTÖKE
 - AEROC PANEEL 250mm
 - KROHV/VÄRV
- KAT-2**
- SBS PEALISKIHT
 - SBS ALUSKIHT
 - JÄIK VILL SOONTEGA 50mm
 - VILL 250mm
 - AURUTÖKE
 - AEROC PANEEL 250mm
 - ÕHKVAHE
 - METALL-PROFIIL 2X28mm
 - KIPSPLAAT 13mm
 - SISEVIIMISTLUS

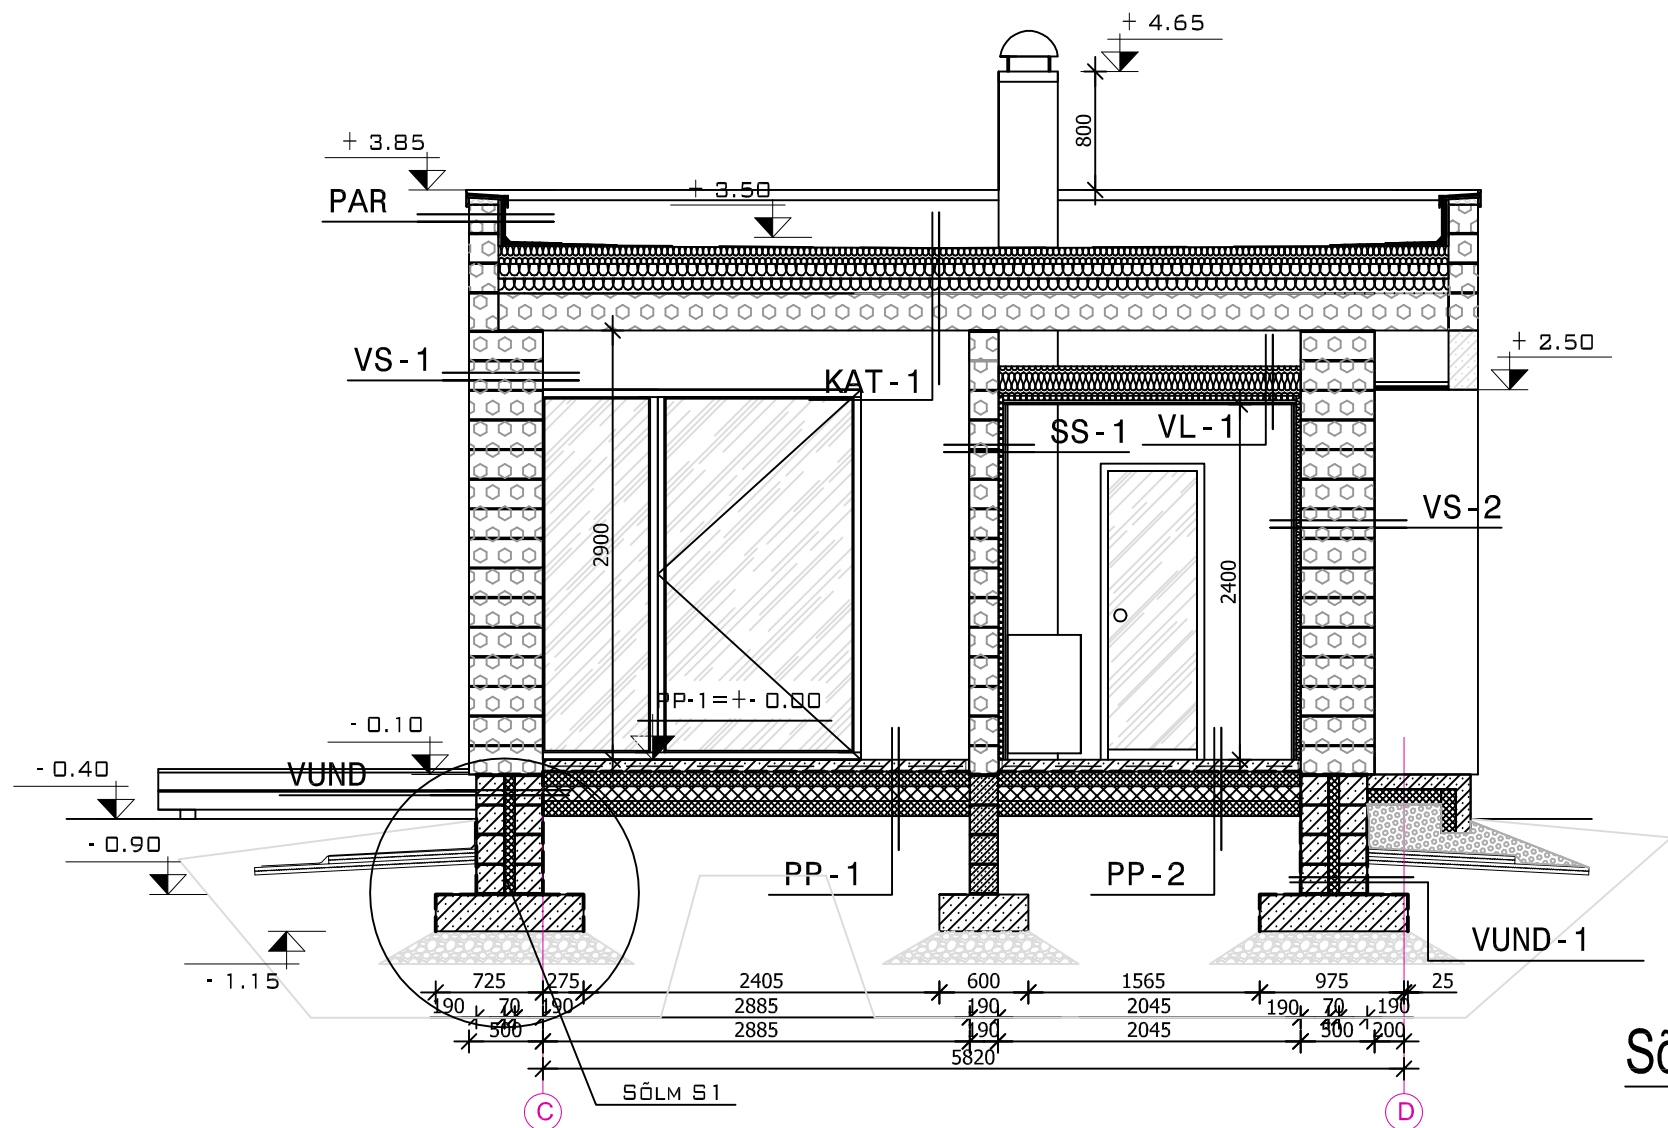

Sõlm S1 (1:20)

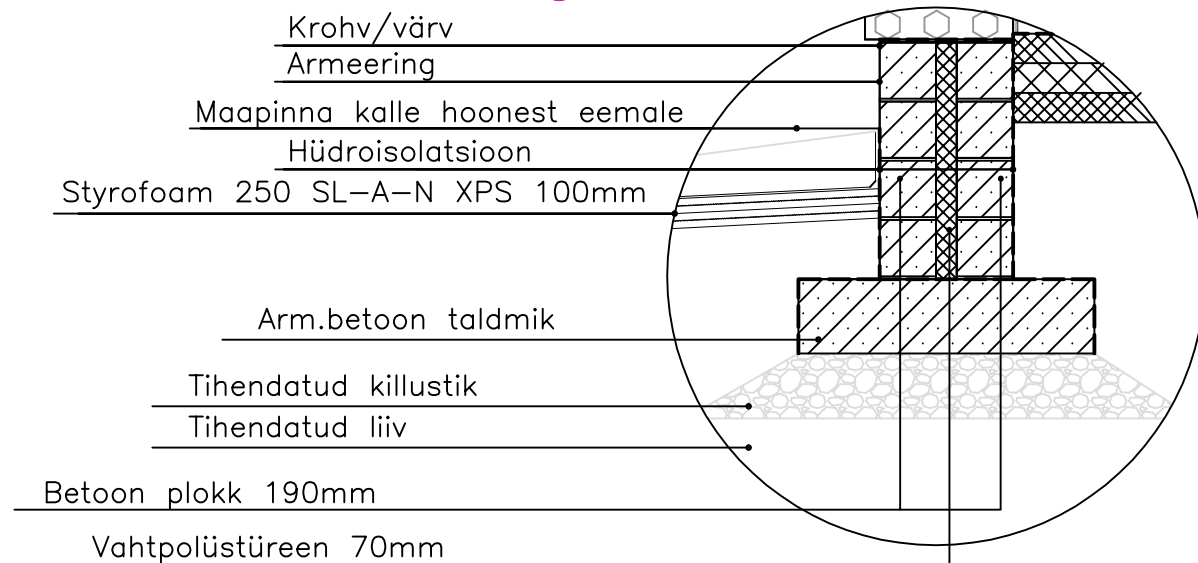

PAR

KROHV/VÄRV
ARMEERING
KERGPLOKK 150mm
ÕHKVAHE/DIST.LIIST 22X50mm
VEEKINDEL LEHTPUUVINEER
SBS ALUSKIHT
SBS PEALSKIHT

VS-1

KROHV/VÄRV
ARMEERING
KERGPLOKK 500mm
ARMEERING
KROHV/VÄRV

VS-2

KROHV/VÄRV
ARMEERING
KERGPLOKK 500mm
SAUNA SPU 30mm
TUULUTUSLIIST 18X50mm
SISEVOODRILAUDIS

SS-1

SISEVOODRILAUDIS
TUULUTUSLIIST 18X50mm
SAUNA SPU 30mm
KERGPLOKK 200mm
ARMEERING
KROHV/VÄRV

VL-1

ÕHKVAHE
PUITROOV 50X200mm
KIVIVILL 200mm
FOOLIUM
TUULUTUSLIIST 18X50mm
SISEVOODRILAUDIS

VUND

KROHV/VÄRV
ARMEERING
BETOON PLOKK 190mm
VAHTPOLÜSTÜREEN 70mm
BETOON PLOKK 190mm
HÜDROISOLATSIOON

VUND-1

HÜDROISOLATSIOON
BETOON PLOKK 190mm
VAHTPOLÜSTÜREEN 70mm
BETOON PLOKK 190mm
HÜDROISOLATSIOON

PP-1

KERAAMILINE PLAAT
BETOON 80mm C25/30
ARMEERIMISVÕRK 5-5-150
EHITUSKILE
VAHTPOLÜSTÜREEN 3x100mm
TIHENDATUD LIIVALUS 200mm
TIHENDATUD KILLUSTIK 200mm
TIHENDATUD ALUSPINNAS

PP-2

KERAAMILINE PLAAT
HÜDROISOLATSIOON
BETOON 80mm C25/30
ARMEERIMISVÕRK 5-5-150
EHITUSKILE
VAHTPOLÜSTÜREEN 3x100mm
TIHENDATUD LIIVALUS 200mm
TIHENDATUD KILLUSTIK 200mm
TIHENDATUD ALUSPINNAS

KAT-1

SBS PEALSKIHT
SBS ALUSKIHT
JÄIK VILL SOONTEGA 50mm
VILL 250mm
AURUTÕKE
AEROC PANEEL 250mm
KROHV/VÄRV