


1 2 3 △ 4 5 6

VAADE - A


A

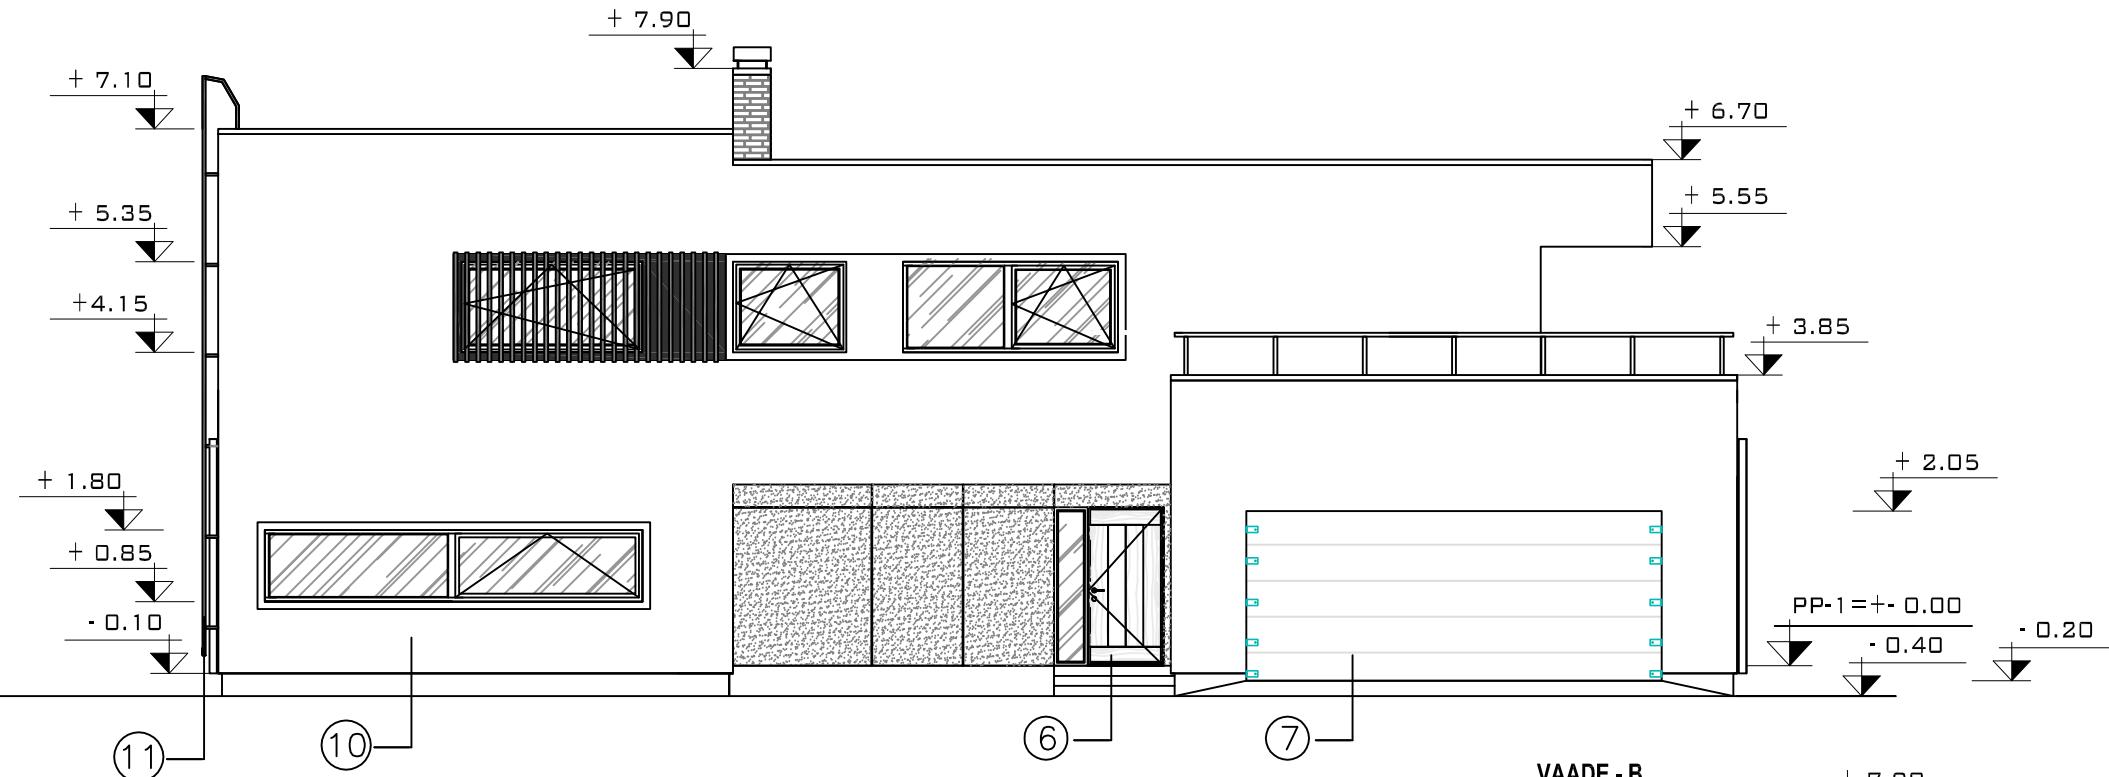

B

VAADE - B

C

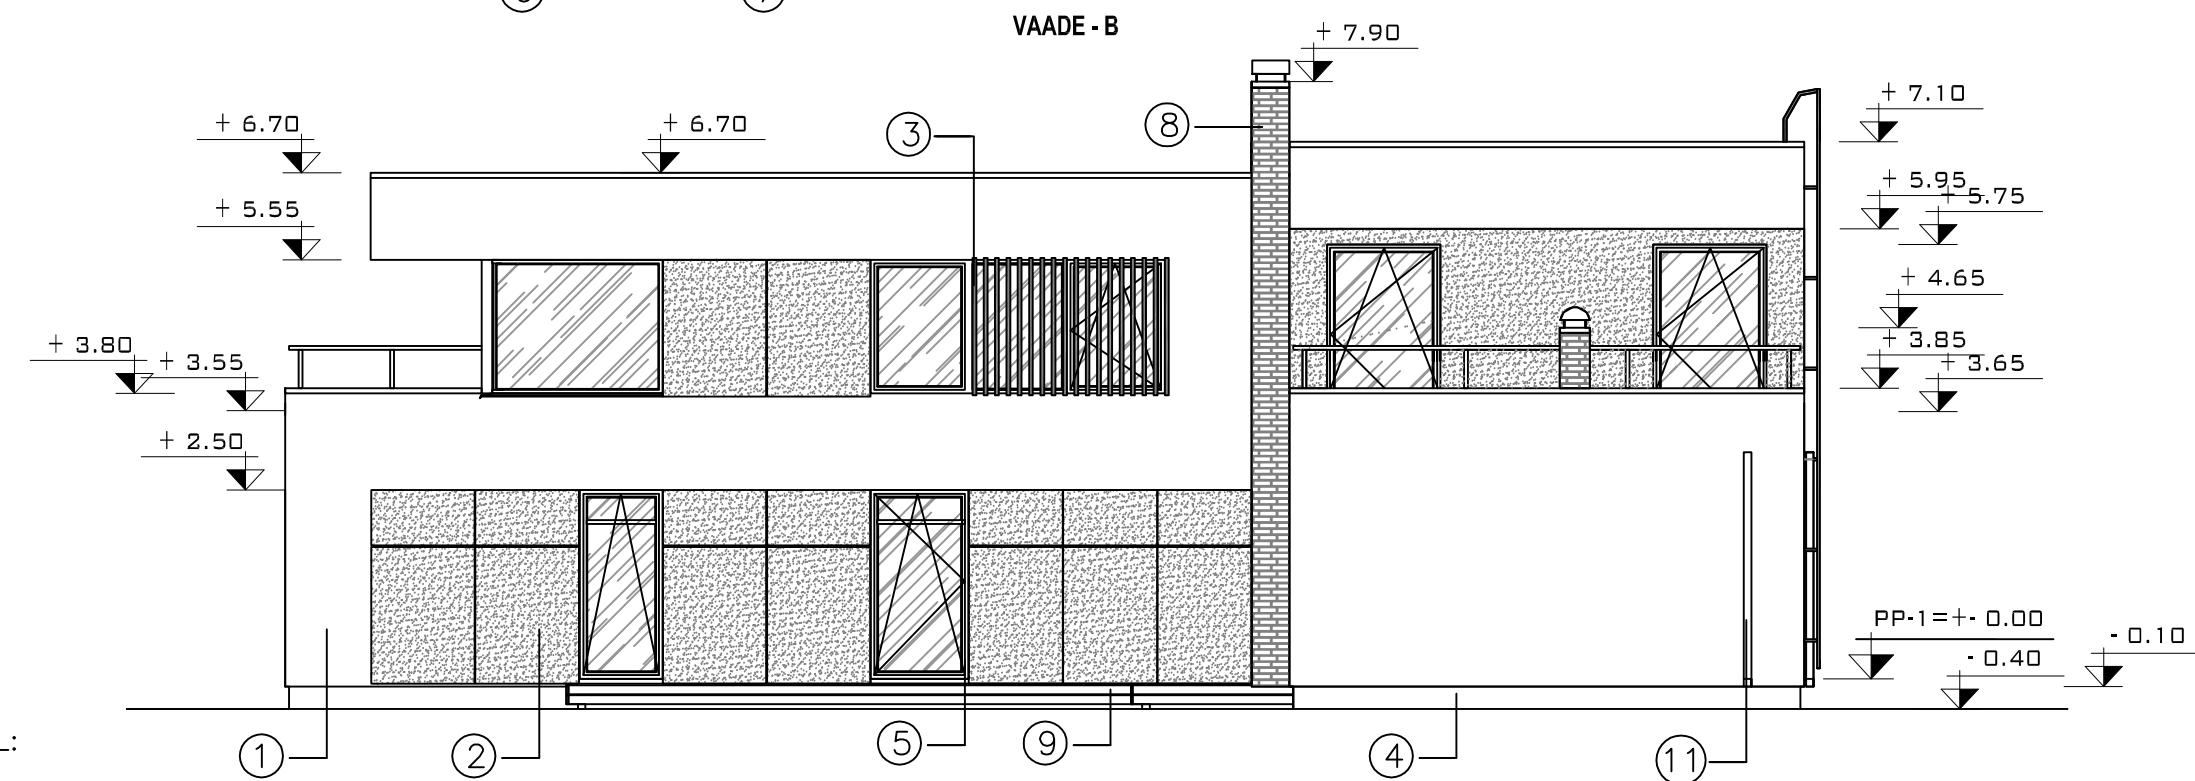

FASSAADI VÄRVITOONIDE KOONDTABEL:

- D 1 – Fassaad: Krohvitakse ja värvitakse, toon tumehall.
2 – Fassaad: Fassaadivineer (PARKLEX COPPER)
3 – Puitribid: Žalusii (puit), toon RAL 9005
4 – Sokkel: Krohvitakse ja värvitakse, toon tumehall.
5 – Aknaraamid, toon Achatgrau 7038.05 (hall)
6 – Uksed: Puituksed, toon Achatgrau 7038.05 (hall)
7 – Garaažiiks: Puitimitatsiooni, toon Achatgrau 7038.05 (hall)
8 – Korsten, punakas/pruun tellis (WIENERBERGER NERO)
9 – Terrass, immutatakse pruuni immutusvahendiga.
10 – Eenduv aknaraamistik, toon valge.
11 – Vihmaveesüsteemid jm metallist plekist detailid, toon RAL9005 (tumehall)
- 1 2 3 4 5 6

