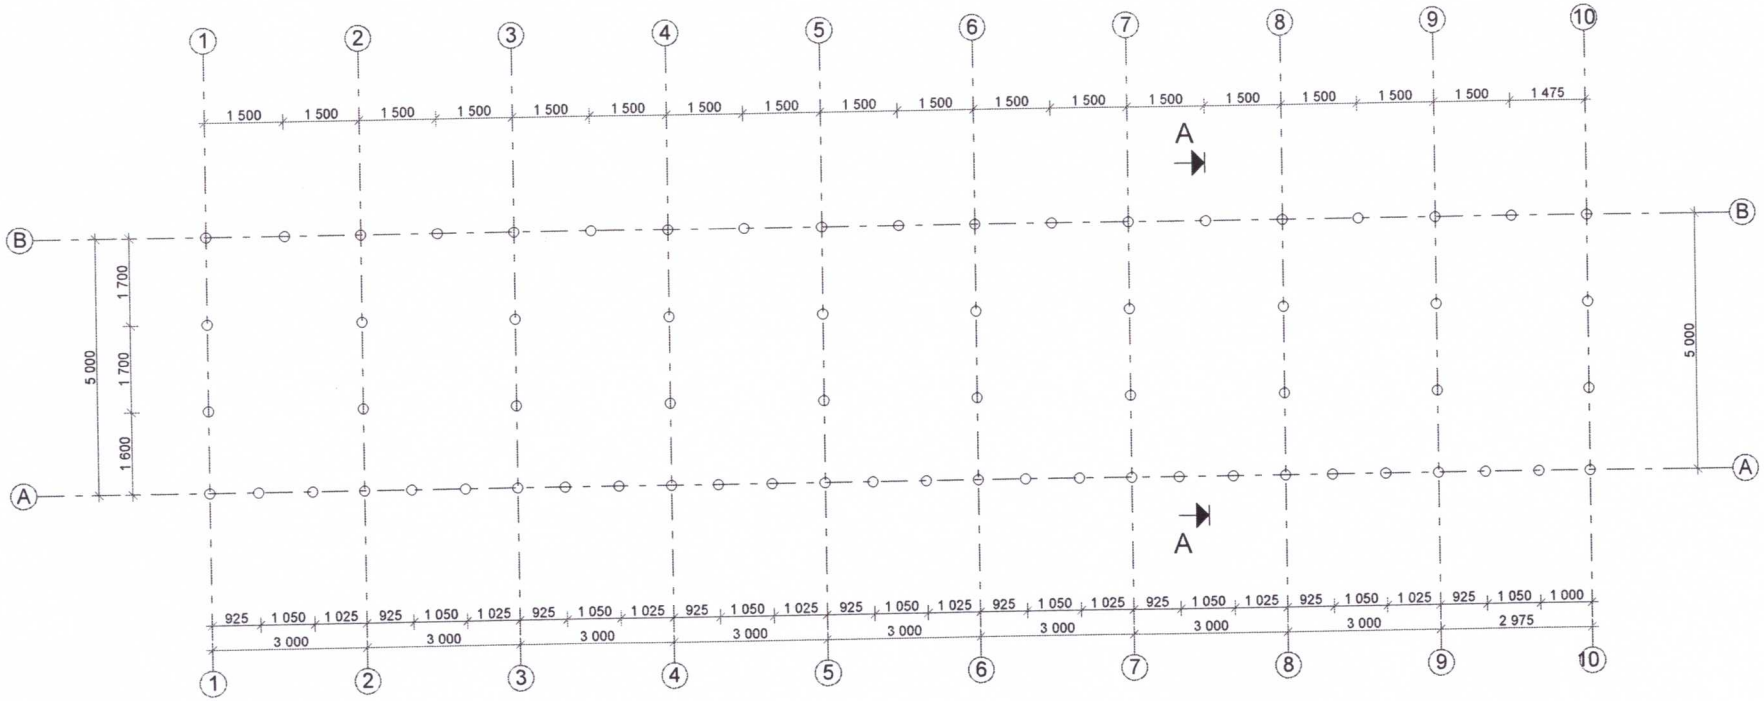


TINGMÄRGID:

○ Kohtvai Ø200 -67 tk -betoon 2,6 m³

Betoonpõrand 100mm - 141,3m² ; fiiberbetoon - 14,1m³

MÄRKUSED:

1. Betooni mark B25.