


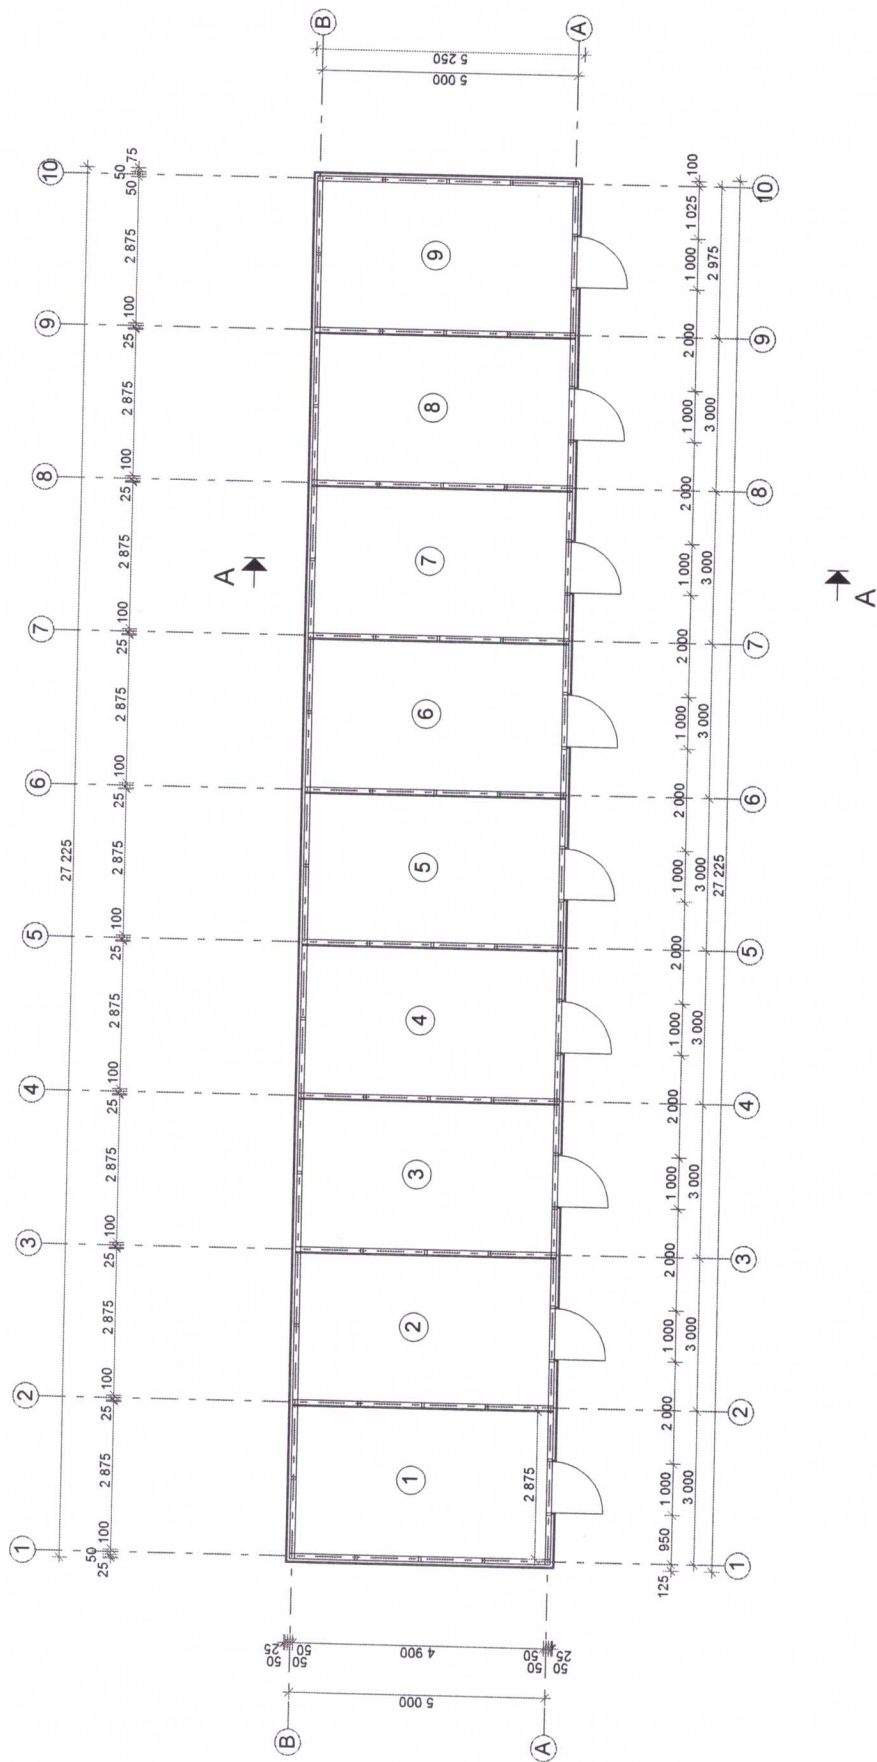

MÄRKUSED

1. Välisviimistlus Katusekate Hall trapetsiprofilplekk
Seinalaudis värv -193 m²
Üksed värv - 21 m²
2. Vaheseinad -138 m²

TEHNILISED NÄITAJAD

Bokside arv	9 (14,1 m ²)
Ehitisealune pind	142,9 m ²
Ehitise suletud netopind	126,9 m ²
Maht	488 m ³