



VAADE LÕUNAST

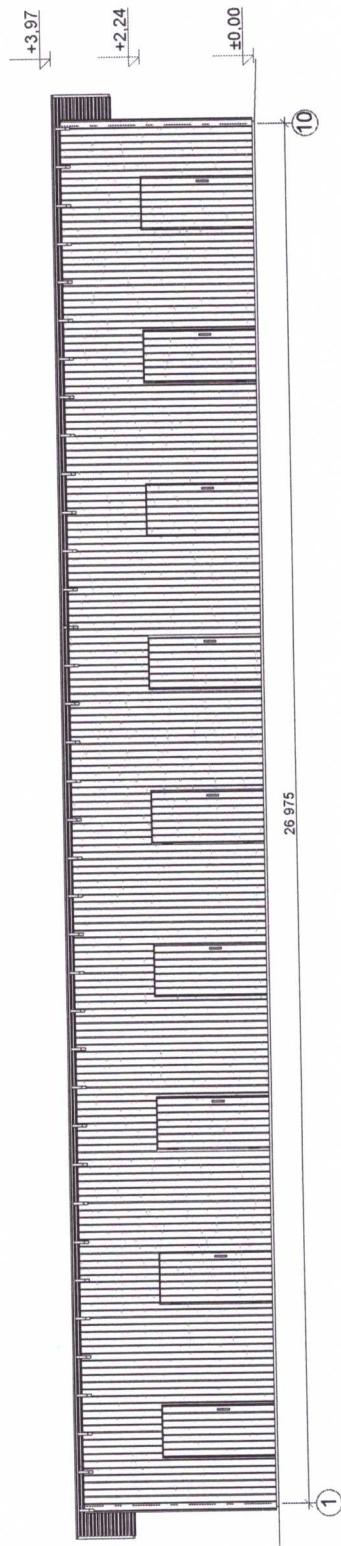

VAADE LÄÄNEST

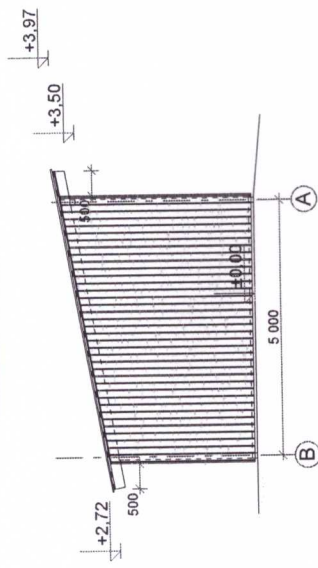

MÄRKUSED

- Viimistlus
- Katusekate
- Seinalaudis
- Uksed
- Hall trapetsiprofiilplekk
- värv
- värv