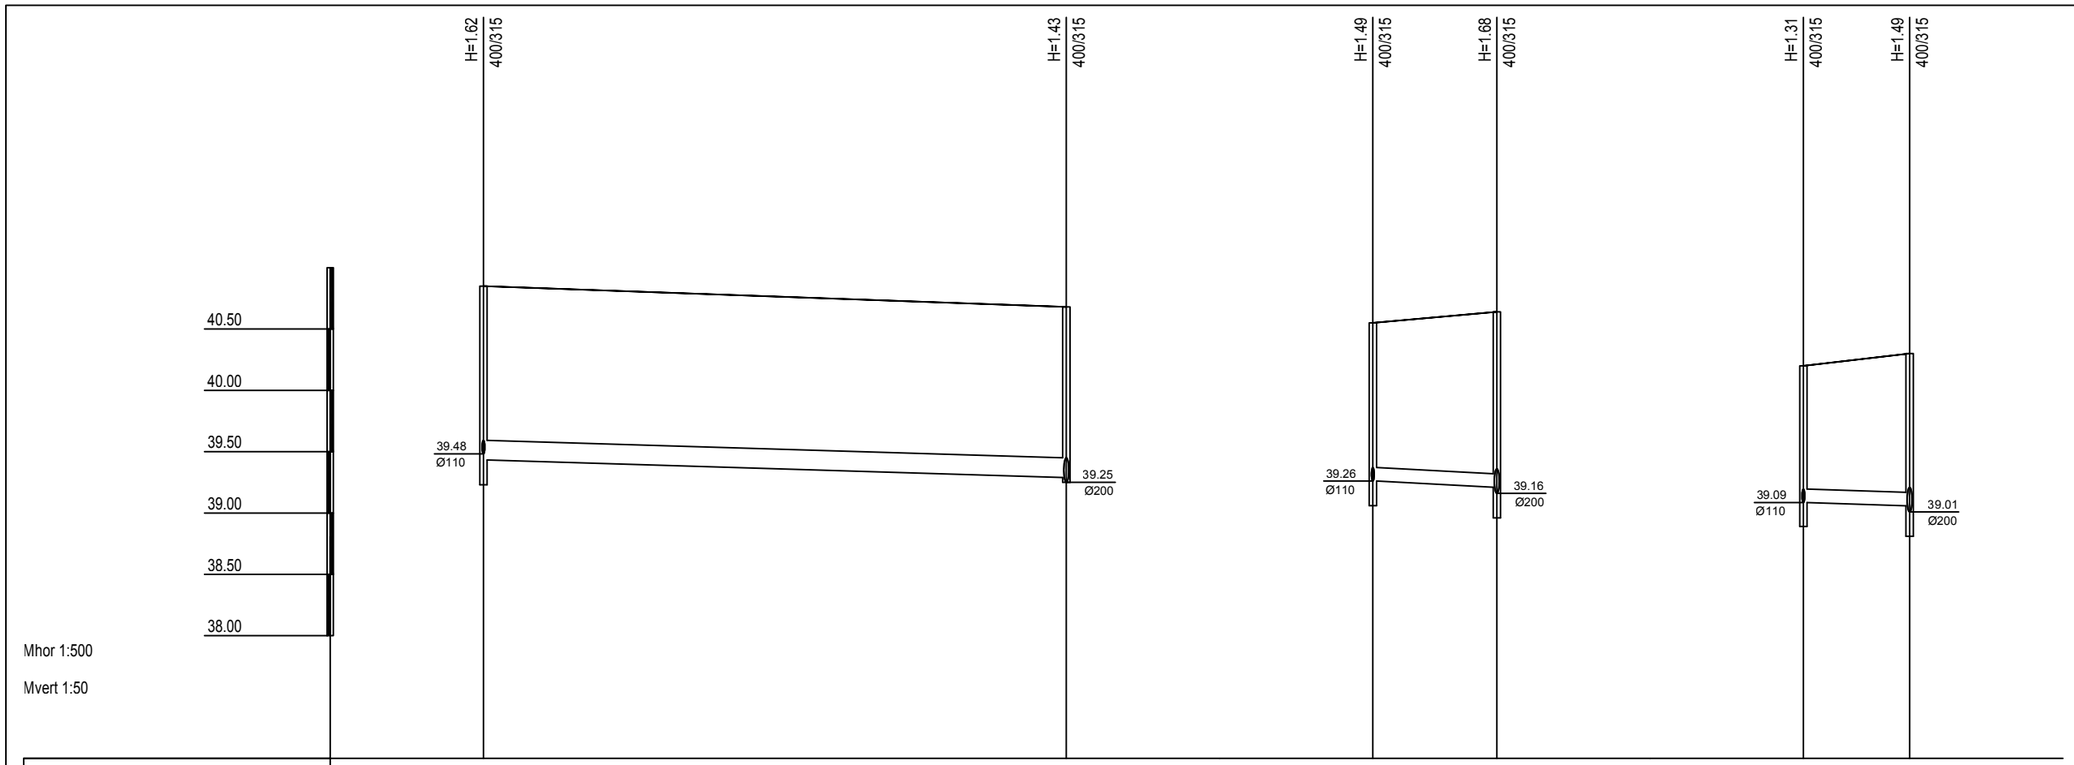

KAEVU TÄHIS	D1-1	ODK-1	D1-3	D1-2	D1-5	D1-4
OLEMASOLEVA MAAPINNA KÕRGUS (m ABS)	40.85	40.68	40.55	40.64	40.20	40.30
PROJEKTEERITUD MAAPINNA KÕRGUS (m ABS)	40.85	40.68	40.55	40.64	40.20	40.30
TORU RENNI KÕRGUS (m ABS)	39.43	39.29	39.26	39.21	39.09	39.06
TORU RAJAMISSÜGAVUS	1.42	1.39	1.29	1.43	1.11	1.24
LANG / PIKKUS (m)	0.003 / 47.5		0.005 / 10.1		0.003 / 8.7	
TORU LÄBIMÕÕT	Ø160/140 - 47.5m		Ø110/100 - 10.1m		Ø110/100 - 8.7m	
VAHEKAUGUSED (m)	20.6 / 47.5 / 26.9		10.1		8.7	
SIRGESTATUD TRASSI PLAAN	D1 D1 D1 170° D1 D1 D1		D1		D1	