


LÕIGE 1-1 M 1:50

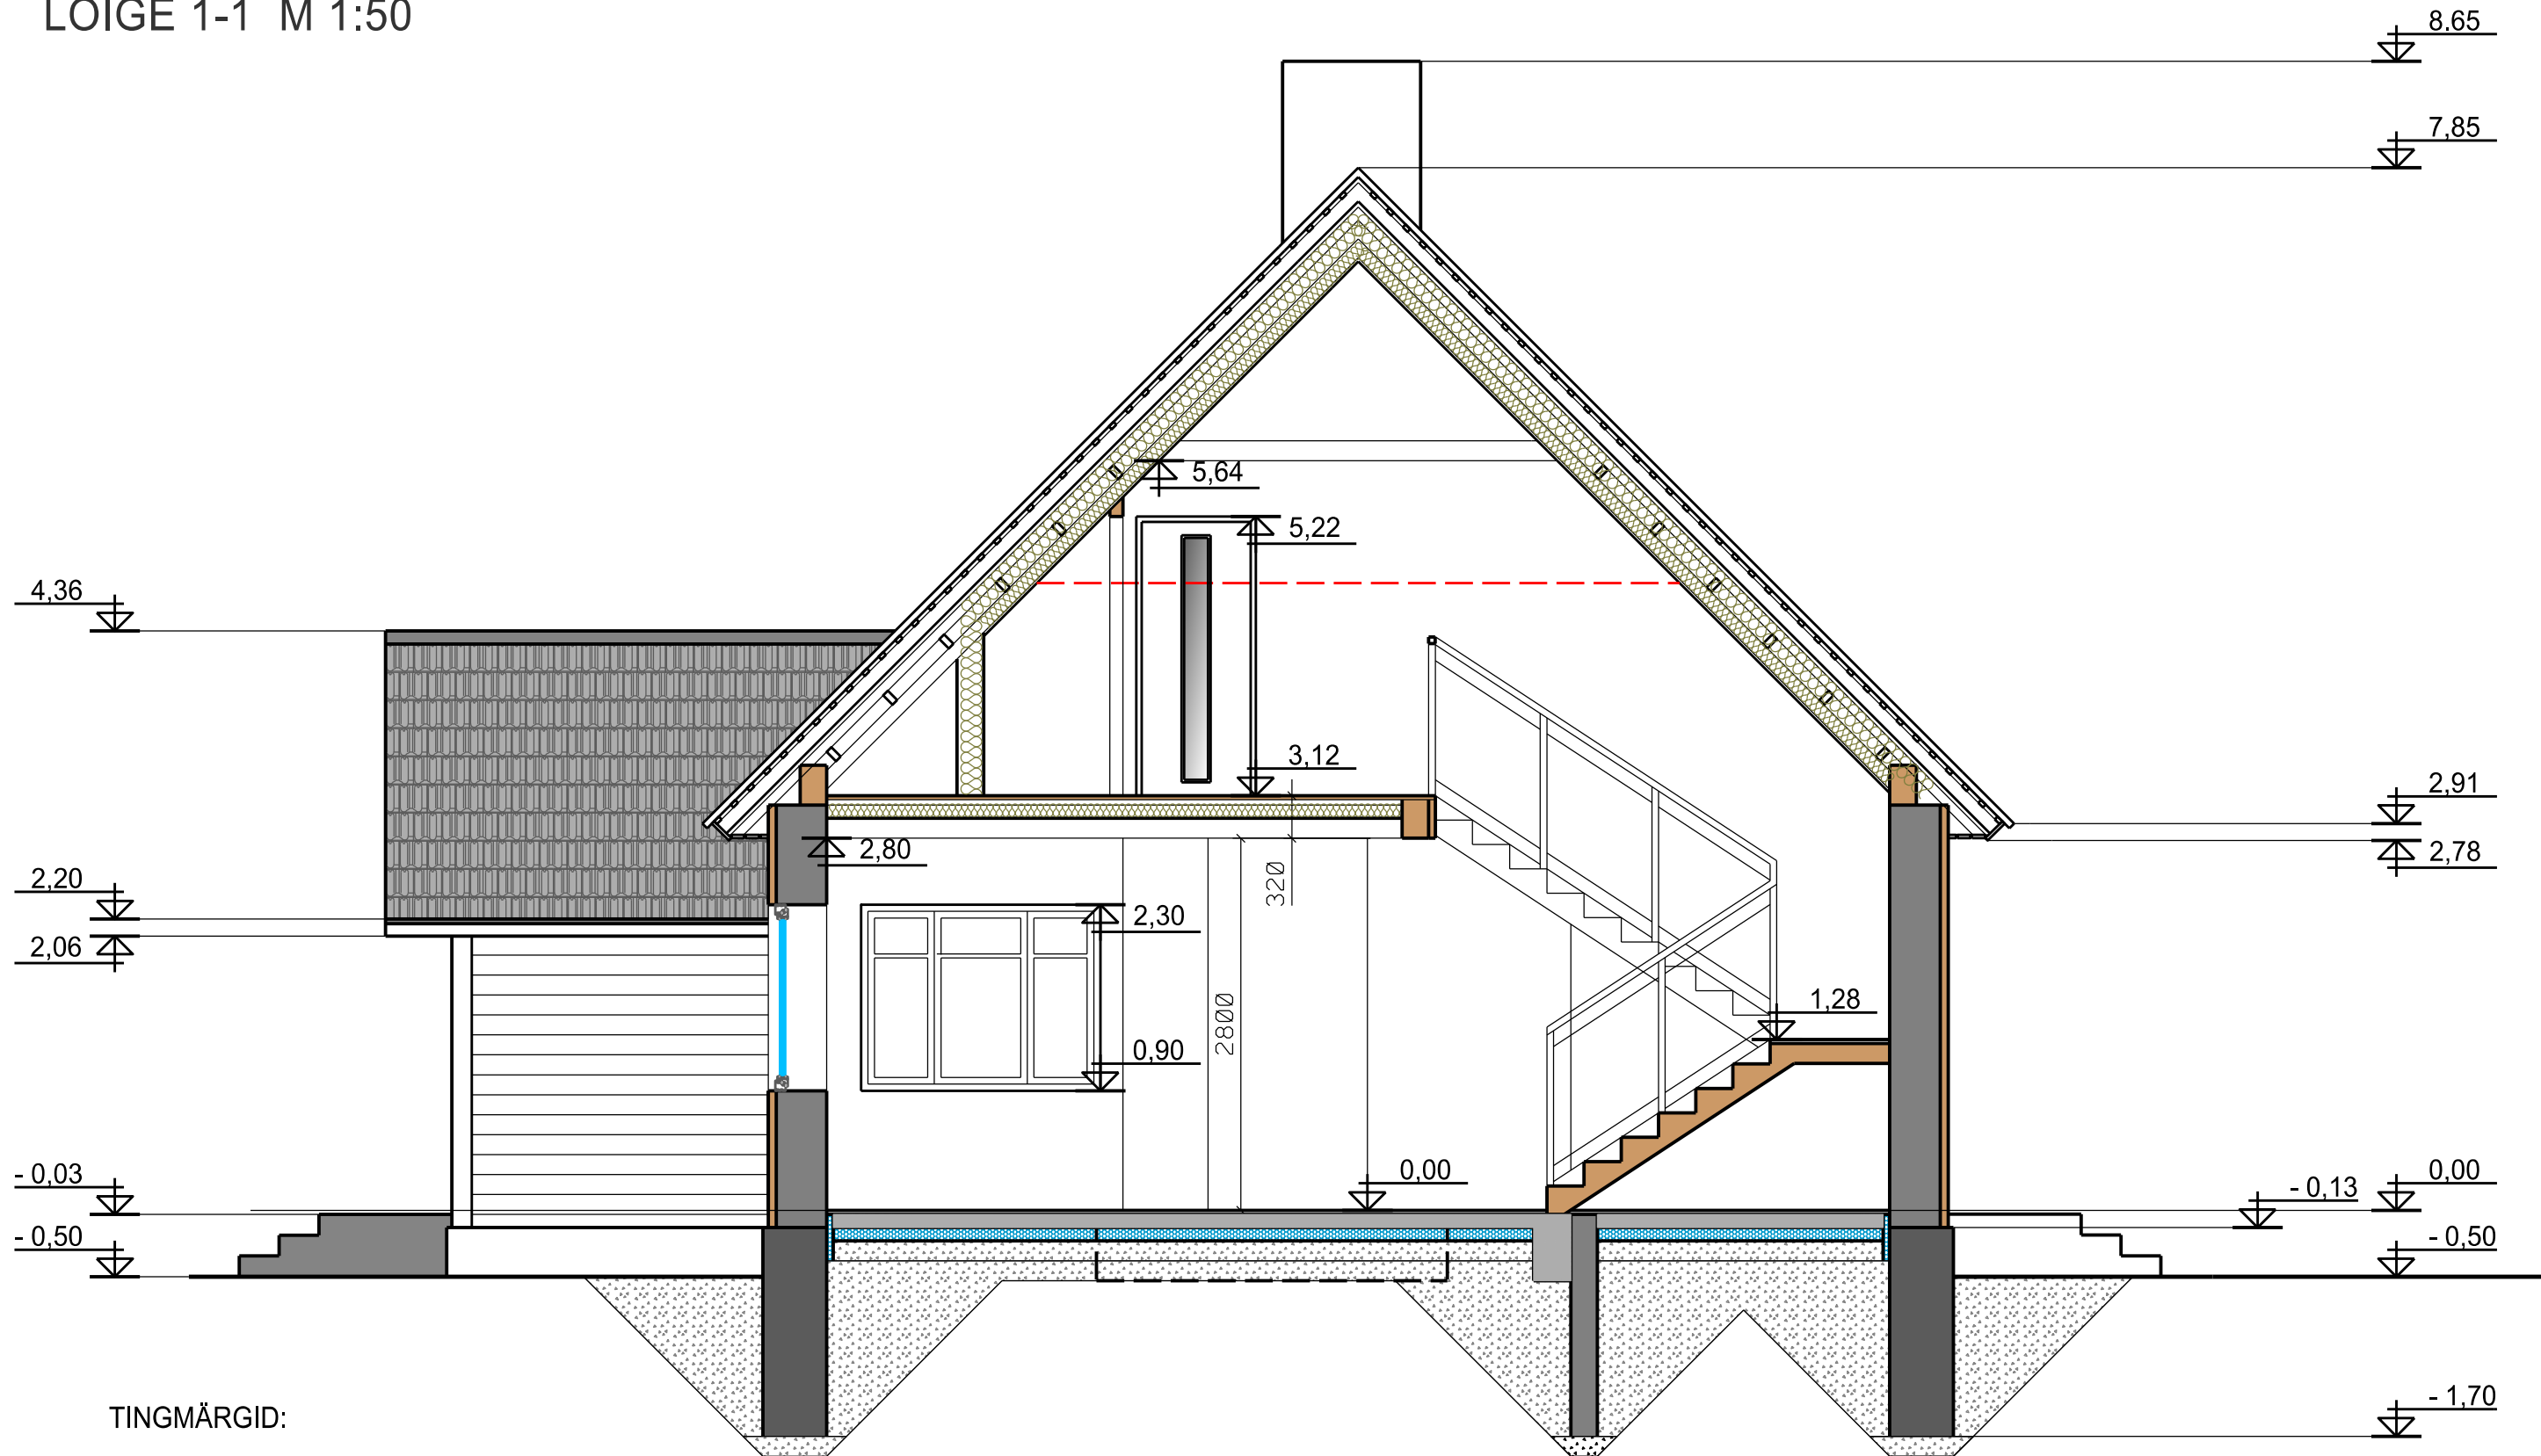

TINGMÄRGID:

- PROJEKTEERITUD MAAKIVIVUNDAMENT
- PROJEKTEERITUD EPS 100 SOOJUSTUS
- PROJEKTEERITUD KERGKRUUSPLOKK
- PROJEKTEERITUD MINERAALVILLSOOJUSTUS

PROJEKTEERITUD PUITKONSTRUKTSIOON

© KBT EHTITUSPROJEKT OÜ 2015

KBT EhitusProjekt 11314 TALLINN, VEERENNI TN. 58A LIHULA VALD, METSKÜLA, RANNA-OTTO ELAMU LÕIGE 1-1	REGISTER-EEP-001934 REG.NR. 11507185 GSM +372 5072860	ARHITEKT	A. VAARPUU		
	JONIS NR.		LEHT	LEHTI	
		215598-A-05	1	1	
		STAADIUM	MÕÕTKAVA	KUUPÄEV	
		EELPROJEKT	1:50	28.12.2015	