


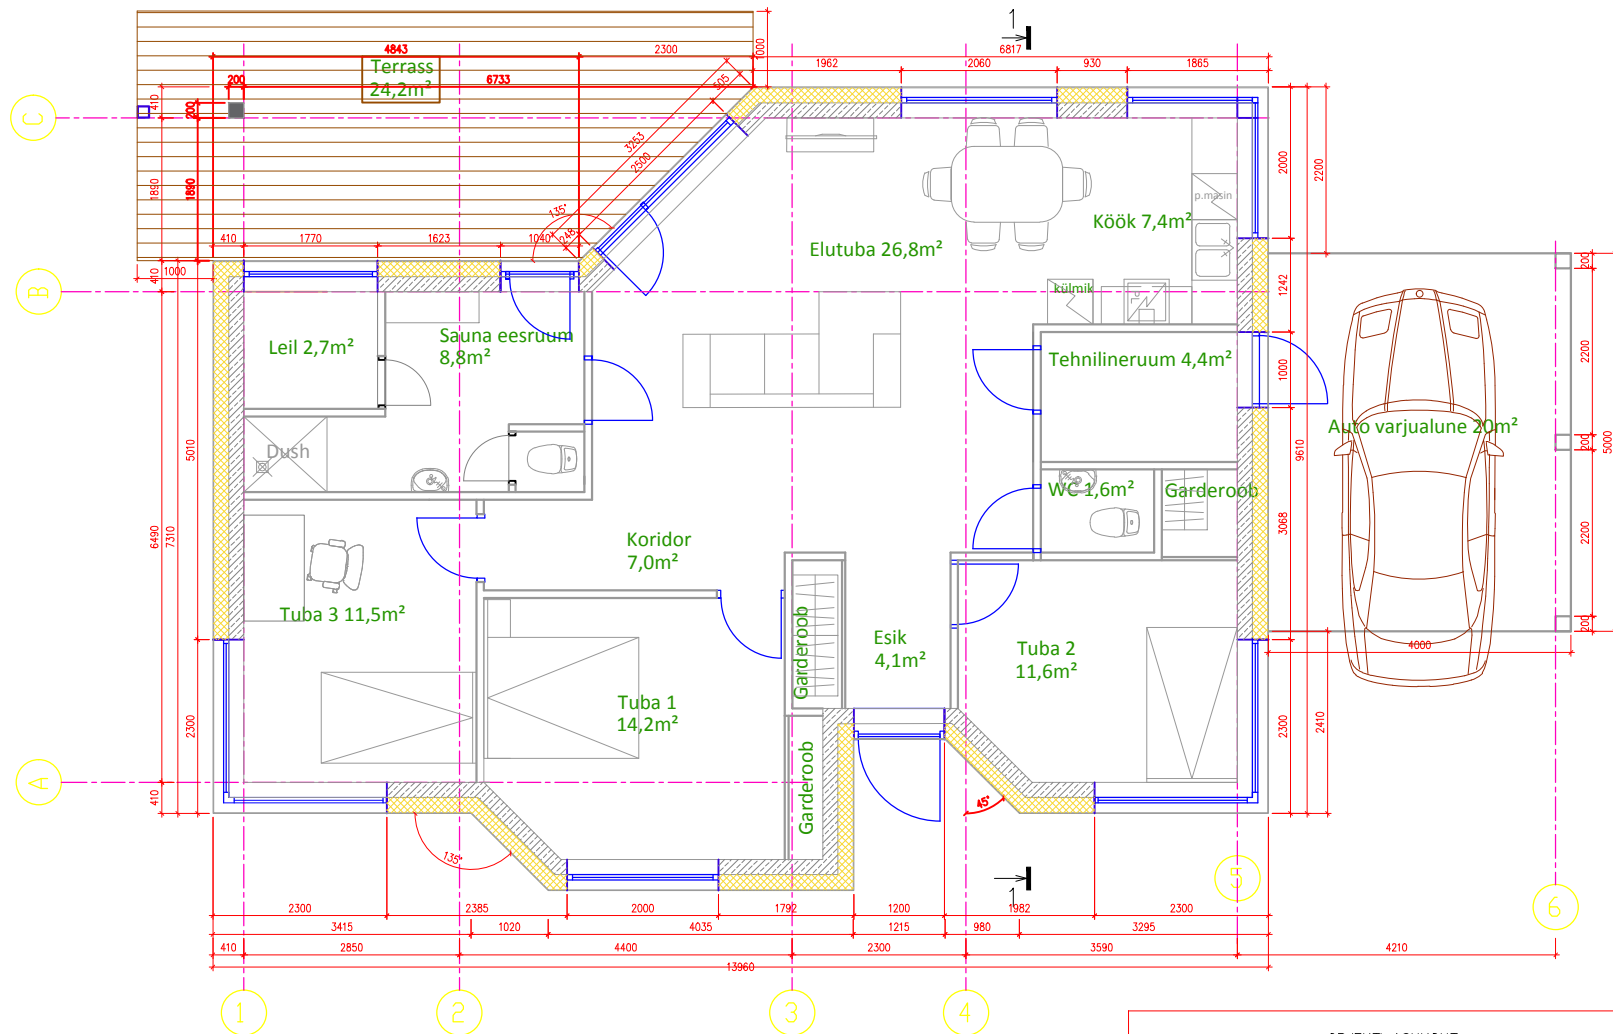

Nr.	Põhikorrus	m2
1	Esik	4,1
2	Tuba 2	11,6
3	Elutuba	26,8
4	Köök	7,4
5	Tehniline ruum	4,4
6	WC	1,6
7	Tuba 1	14,2
8	Koridor	7
9	Tuba 3	11,5
10	Sauna eesruum	8,8
11	Leil	2,7
Kokku:		100,1

Märkused:

1. Kõikide materjalide ja ehitustööde kvaliteet peab vastama EV-s seadustega kehtestatud nõuetele ja olema kooskõlas hea ehitustavaga.
2. Kõik etteantud mõõdud tuleb ehitustööde käigus üle kontrollida kohapeal

OBJEKT: ASUKOHT:
Mõlla tn 14
Vahi alevik, Tartu vald

Mõlla tn 14
ÜKSIKSELAMU PROJEKT

Projekteerija	R.Kesperi tel.55599559	JOONISE NIMETUS:	PÕHIPLAAN			
Kontrollis	I.Kann EK10788733-0001 tel.5088350 indrek.kann@orkas.ee	Mõõt: 1:100	Kuupäev: 16.02.2016	Töö nr: EP-16-002	Joonise nr: AR-02	