


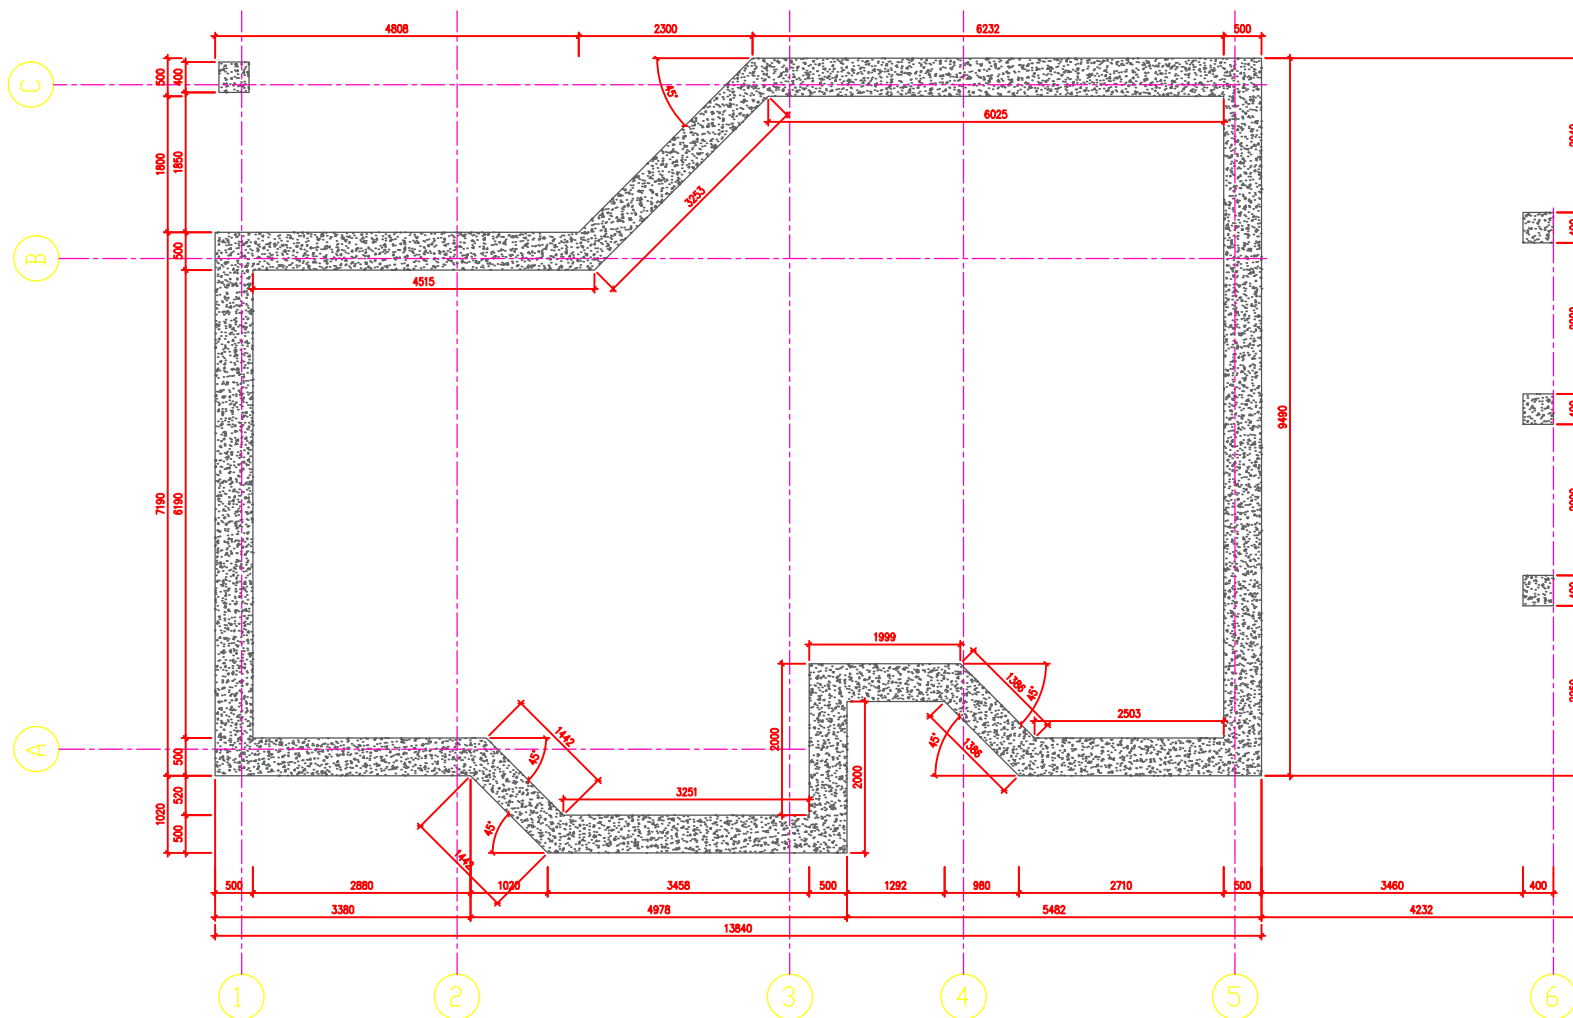

Märkused:

1. Kõikide materjalide ja ehitustööde kvaliteet peab vastama EV-s seadustega kehtestatud nõuetele ja olema kooskõlas hea ehitustavaga.
2. Kõik etteantud mõõdud tuleb ehitustööde käigus üle kontrollida kohapeal

OBJEKTI ASUKOHT:
Mõlla tn 14
Vahi alevik, Tartu vald

Mõlla tn 14
ÜKSIKSELAMU PROJEKT

Projekteerija	R.Kesperi tel.55599559	JOONISE NIMETUS:	VUNDAMENTIDE PLAAN			
Kontrollis	I.Kann EK10788733-0001 tel.5088350 indrek.kann@orkas.ee	Mõõt: 1:100	Kuupäev: 16.02.2016	Töö nr: EP-16-002	Joonise nr: AR-03	