


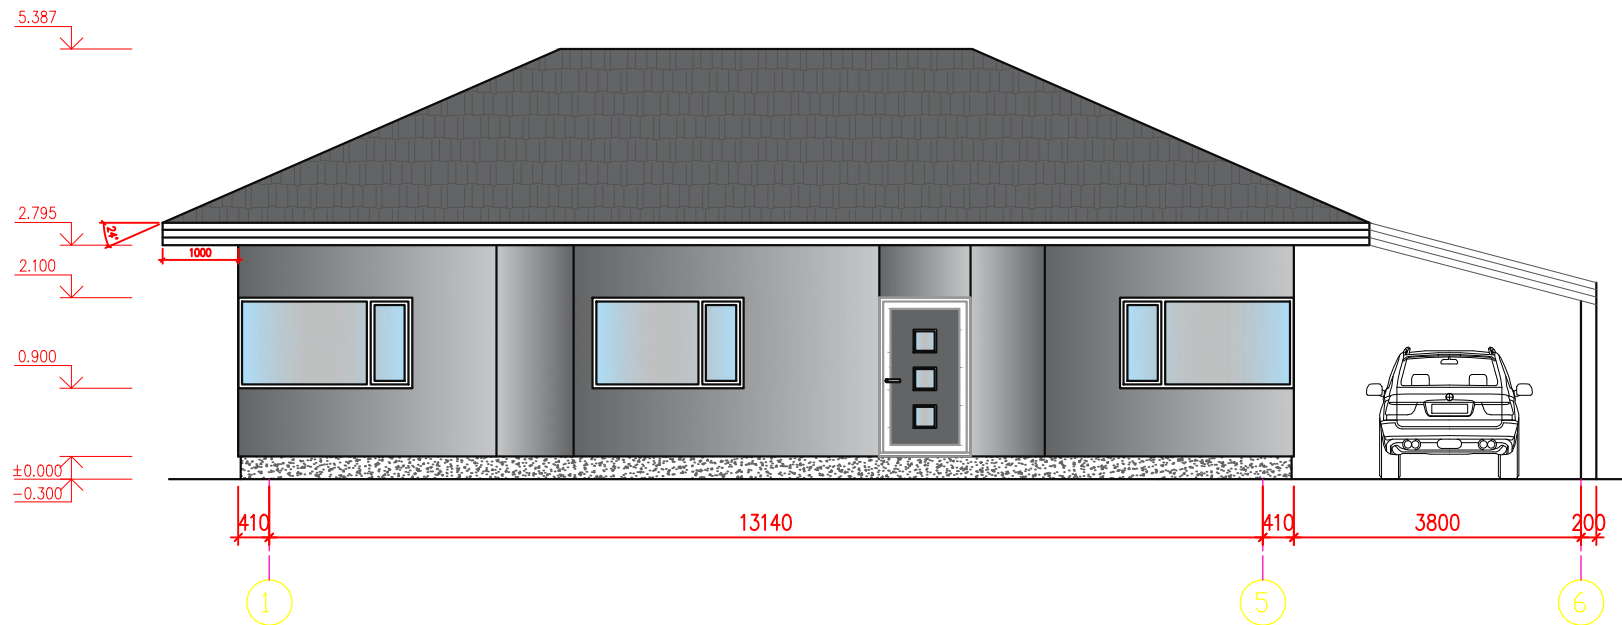

SOKKEL – KROHV, TUMEHALL , RAL7016
 VÄLISSEINAD – KROHV, HELEHALL , RAL9010
 VÄLISUKS – TUMEHALL, RAL 7016
 AKNAD – PVC, TOON RAL 7016, TUMEHALL
 RÄÄSTAD – TUMEDAM ROHEKASHALL, CAPAROL 3D TOON HERBA 15 (L70.C12.H115)
 VIHMAVEESÜSTEEMID, AKNAPEKID– TUMEHALL, RAL 7016
 KATUS – KATUSEKIVID, MUST



OBJEKTI ASUKOHT:
 Mölla tn 14
 Vahi alevik, Tartu vald

Mölla tn 14
 ÜSIKSELAMU PROJEKT

Projekteerija	R.Kesperi tel.55599559	JOONISE NIMETUS:	VAADE LÄÄNEST			
Kontrollis	I.Kann EK10788733–0001 tel.5088350 indrek.kann@orkas.ee	Mõõt: 1:100	Kuupäev: 16.02.2016	Töö nr: EP–16–002	Joonise nr: AR–04	