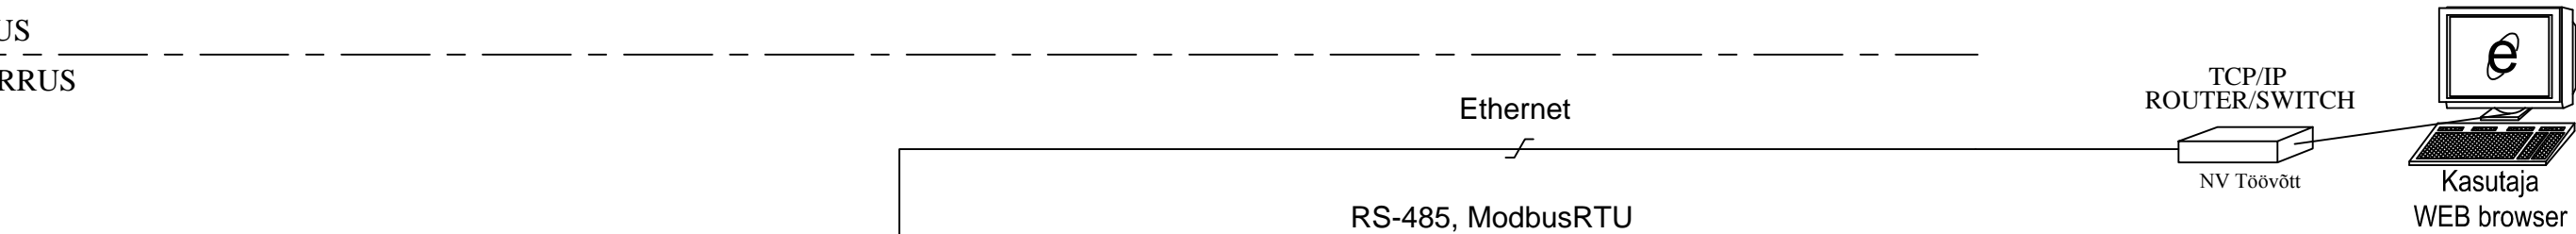


HOONE AUTOMAATIKASÜSTEEMI STRUKTUURSKEEM

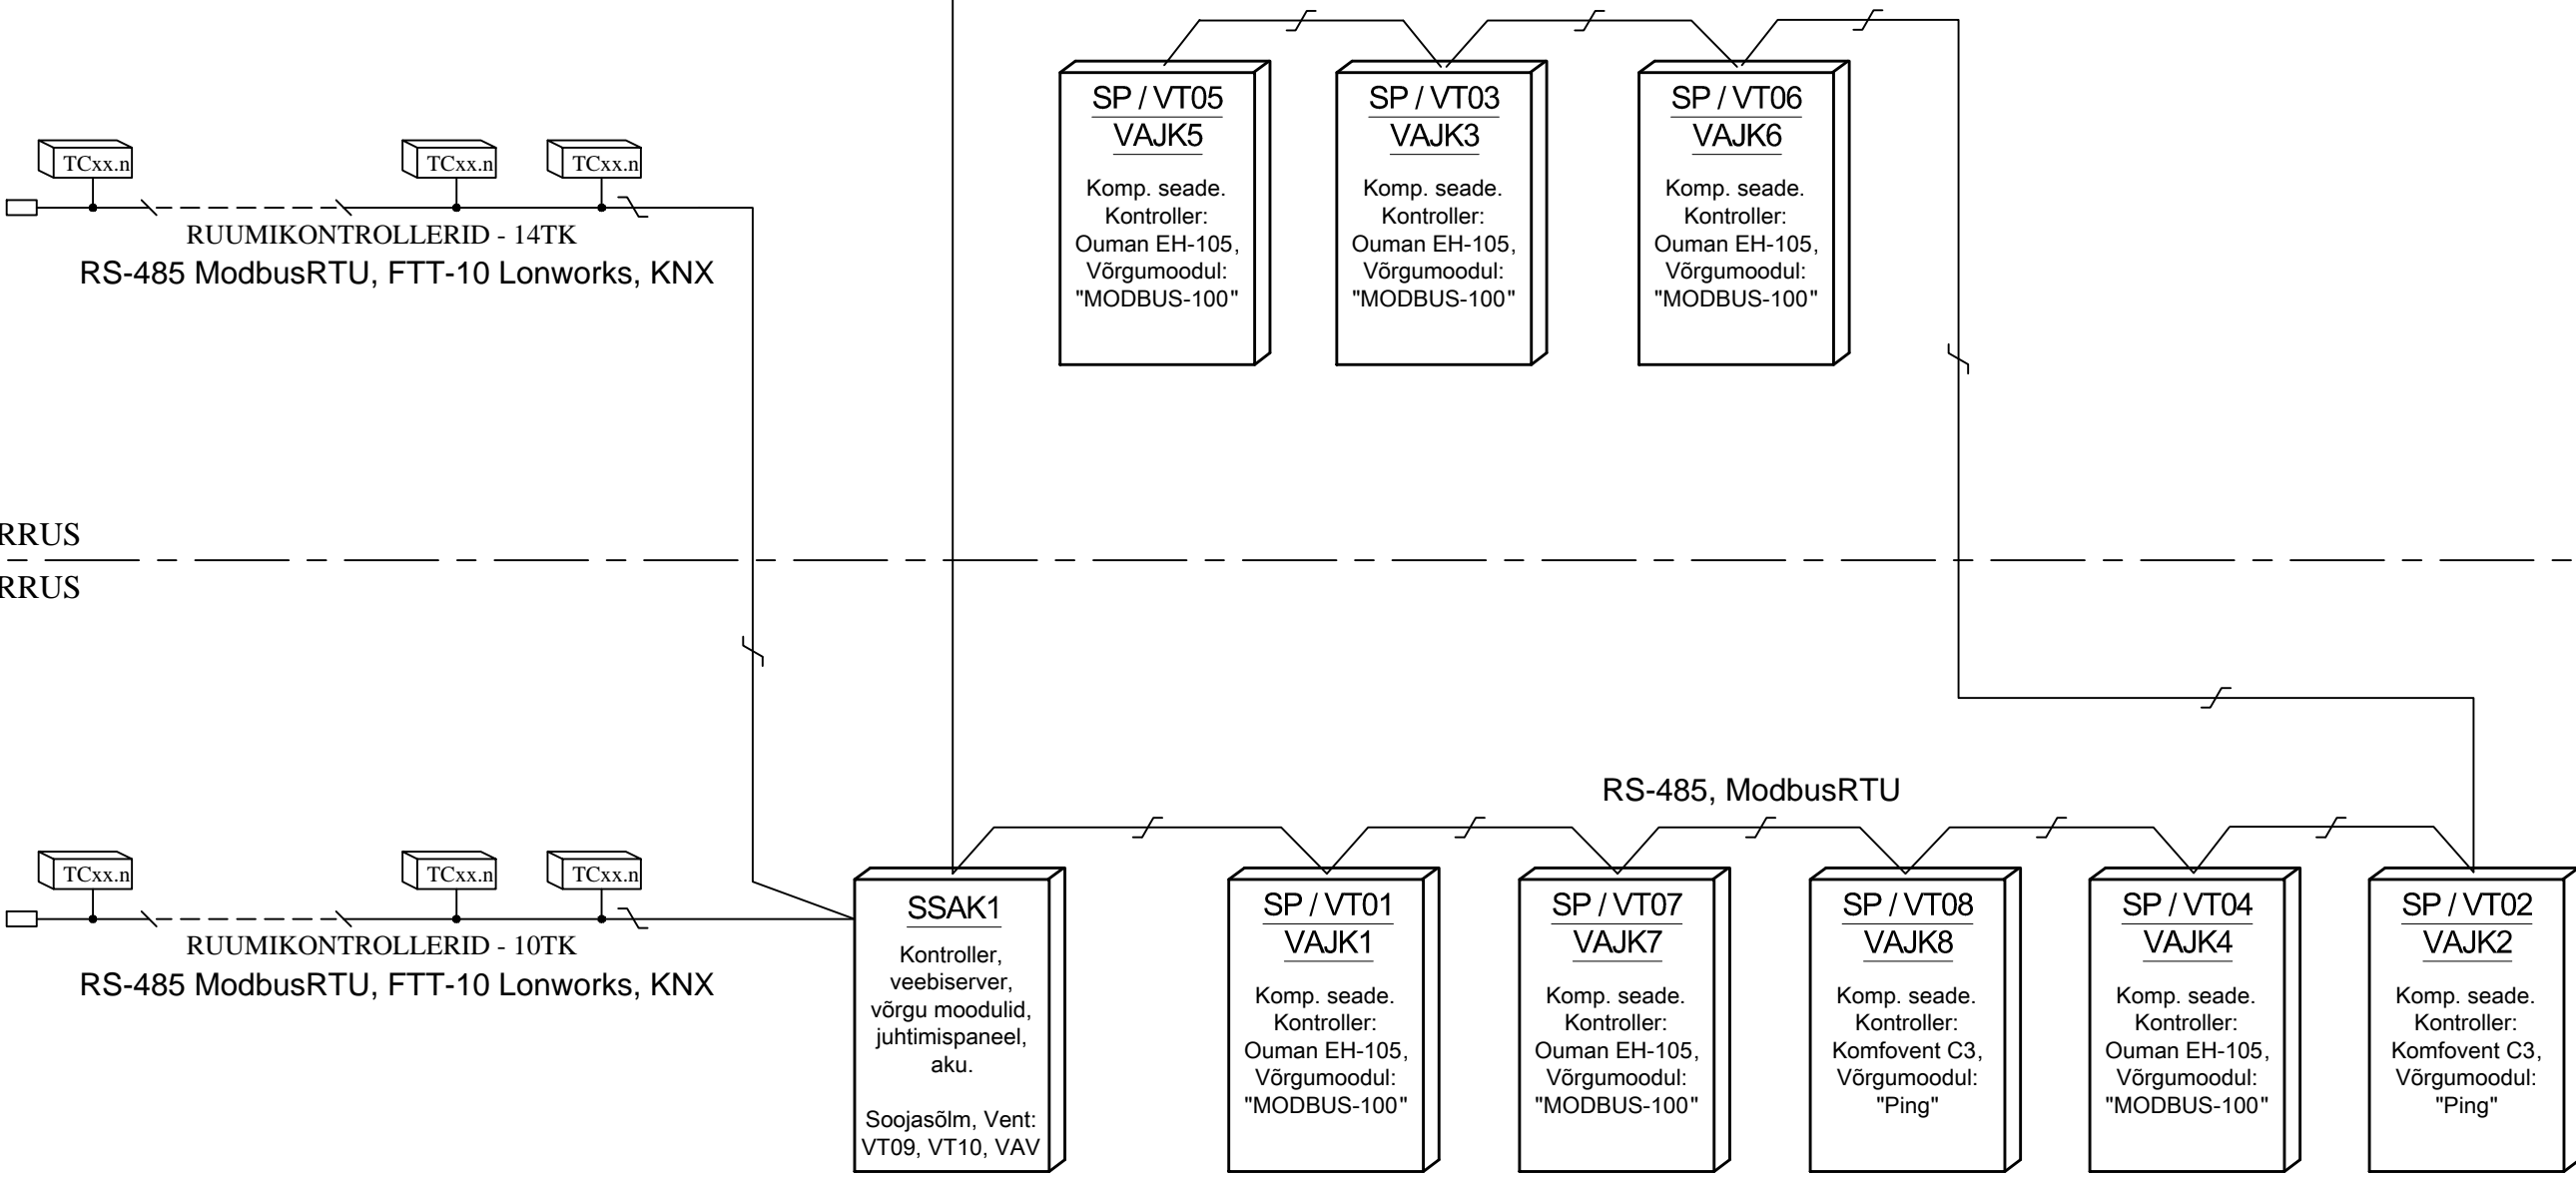
KATUS

1 KORRUS



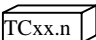
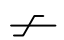
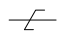
1 KORRUS

0 KORRUS



N.B.
Tagada vent. seade ühildatavus
hooneautomaatika süsteemiga

Automaatikavõrgu struktuur ja lõplik konfiguratsioon täpsustatakse
tööprojekti staadiumil pärast konkreetse töövõtja ja seadmete valikut.

 Ruumikontroller  ANDMESIIN
 KAABEL