

ELEKTRIKILP

PPJ 3G1,5

ATS KESKSEADE


20 - alamahelat

61

AKUD:
2x 24Ah/12V

VÄLJUNDID

SISENDID

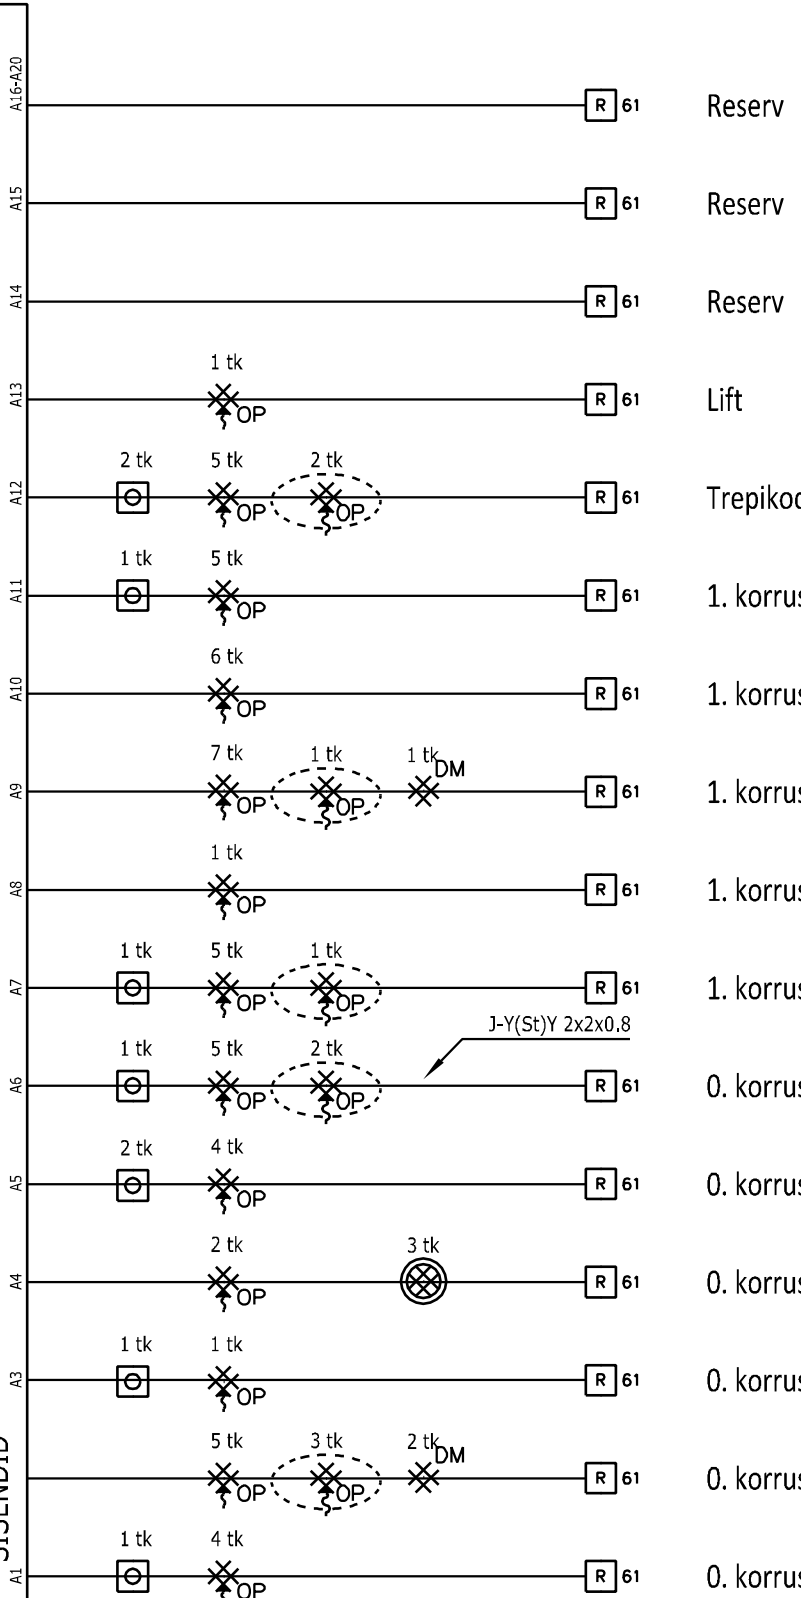

1 tk + 6 tk

1. korrus

5 tk

0. korrus

Häireteade päästeteenistusele, valvesignalisatsiooni

Ventilatsiooni peatamine

Lifti juhtimine

Juhtimine evak. korrusel liftišahtis

Juhtimine vent. kilpides

DM Diferentsiaaliandur DM-andur

61 Käsitedusti

Temperatuuriandur, IP aste

OP Optiline suitsuandur

OP Optiline suitsuandur, vahelaepaigaldus

61 Lõputakisti

61 ATS häirekell

Ühenduskarp, pindpaigaldus

61 Vilkur-sireen

61 ATS keskseade

Muudatus	Arv	Kirjeldus	Nimi	Kuupäev