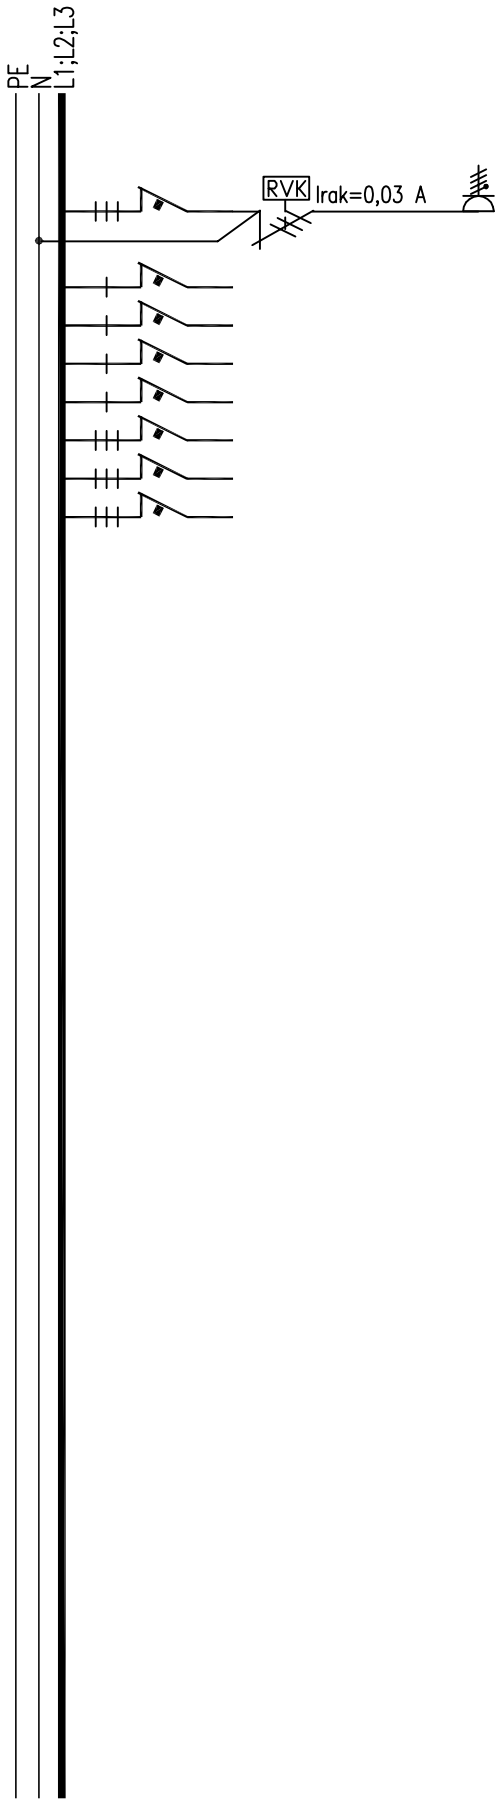

SKEEMI Nr.	RÜHMA Nr.	NIMETUS	VÕIMSUS kW	KAITSE RAK.VOOL A	KAABLI MARK JA RISTLÕIGE
	29	Jõupesa kilbis		C16	
	30	RESERV		C16	
	31	RESERV		C16	
	32	RESERV		C10	
	33	RESERV		C10	
	34	RESERV		C25	
	35	RESERV		C16	
	36	RESERV		C16	