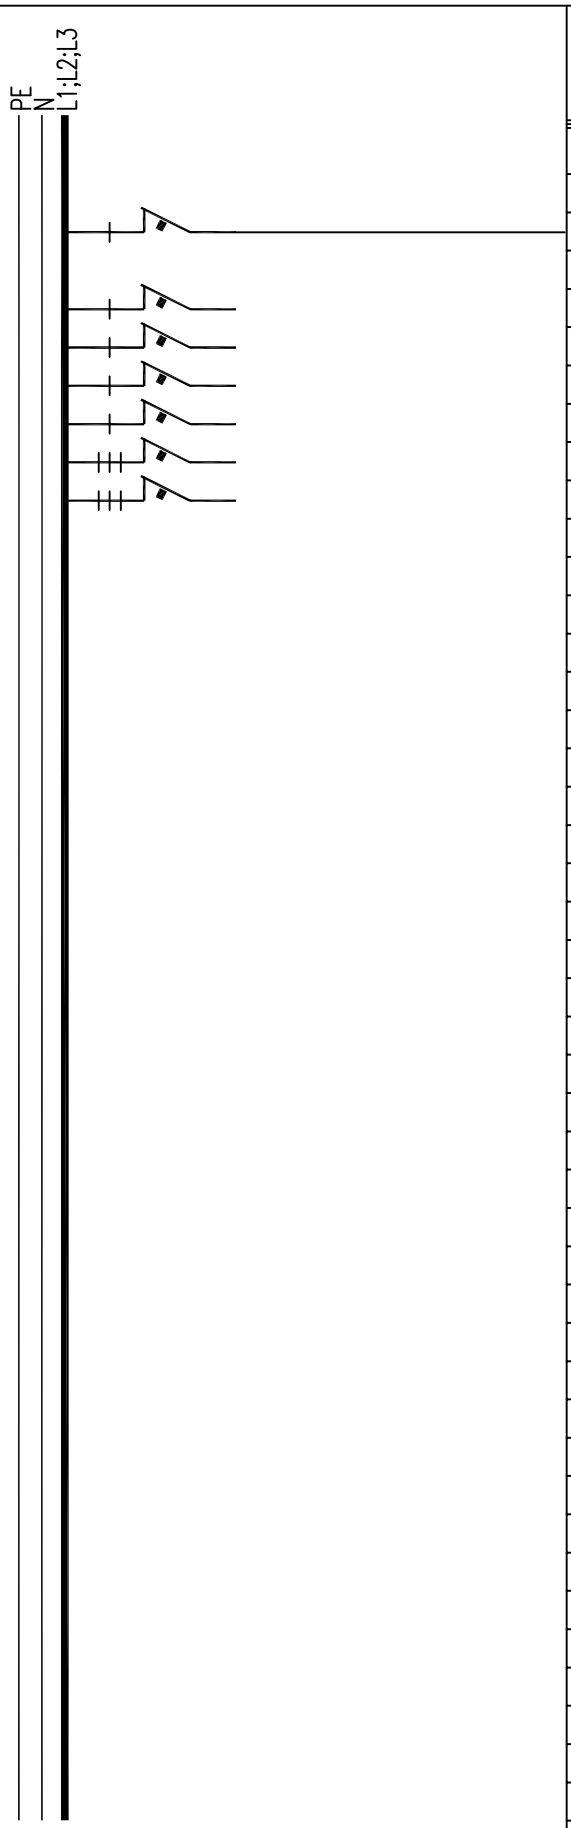

SKEEMI Nr.	RÜHMA Nr.	NIMETUS	VÕIMSUS kW	KAITSE RAK.VOOL A	KAABLI MARK JA RISTLÕIGE
	19	Rasvapüüduri toiteplokk	0,1	B10	MCMK2x1,5/1,5
	20	RESERV		C16	
	21	RESERV		C16	
	22	RESERV		C10	
	23	RESERV		C10	
	24	RESERV		C16	
	25	RESERV		C16	