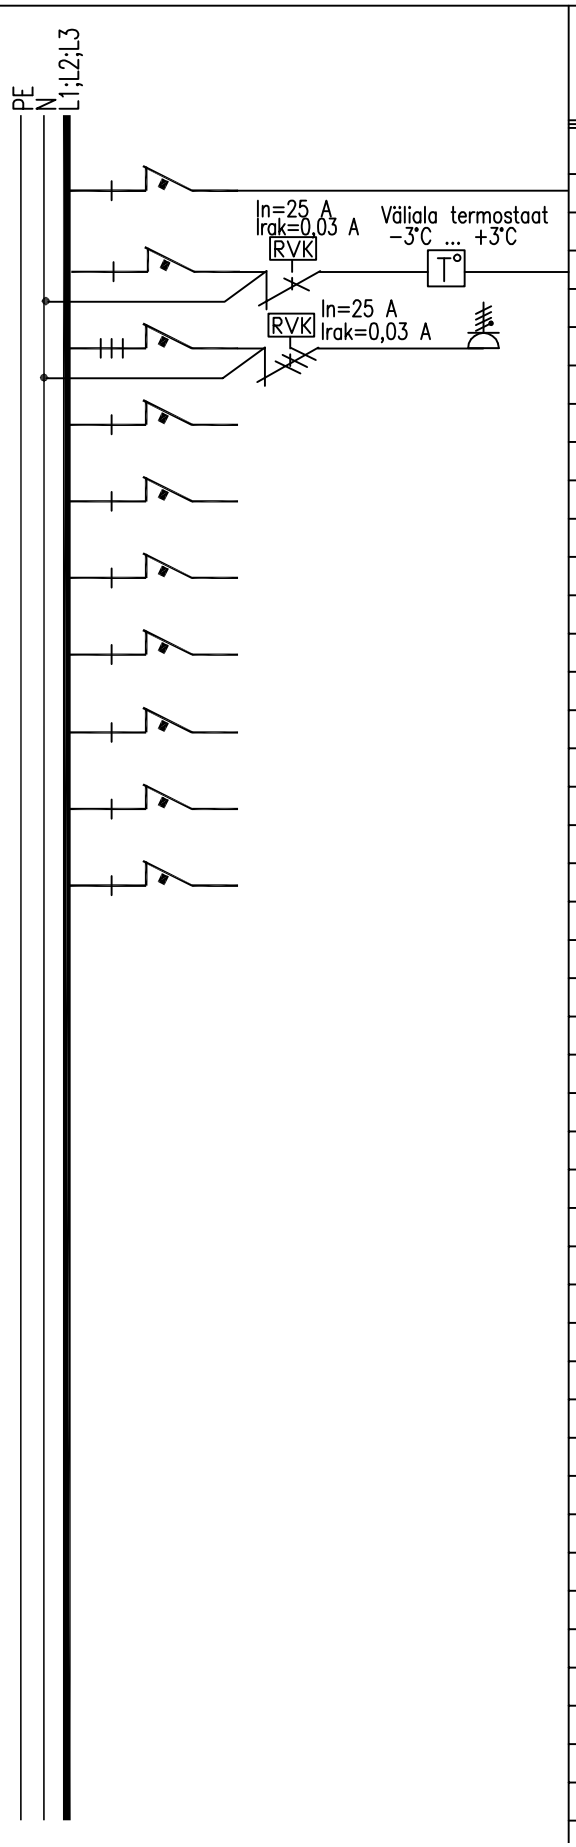

SKEEMI Nr.	RÜHMA Nr.	NIMETUS	VÕIMSUS kW	KAITSE RAK.VOOL A	KAABLI MARK JA RISTLÕIGE
	19	Turvavalgustus (koridorid,	0,1	B10	PPJ 3G1,5
		fuajee)			
	20	Vihmaveelehtrite küttekaabel	0,2	C10	PPJ 3G2,5
	21	Jõupesa kilbis		C16	
	22	RESERV		B10	
	23	RESERV		B10	
	24	RESERV		B10	
	25	RESERV		B10	
	26	RESERV		B16	
	27	RESERV		B16	
		RESERV		B16	