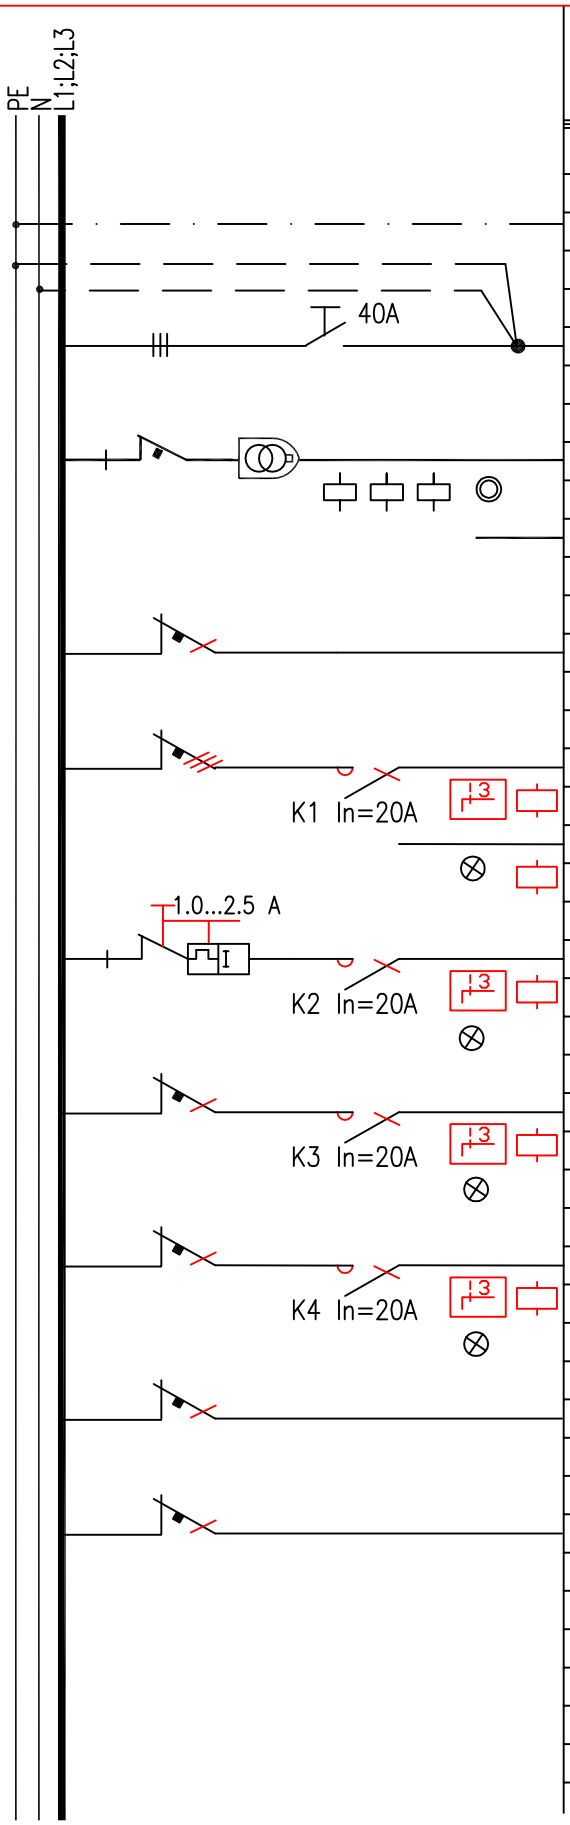

SKEEMI Nr.	RÜHMA Nr.	NIMETUS	VÕIMSUS kW	KAITSE RAK.VOOL A	KAABLI MARK JA RISTLÕIGE
		potentsiaaliühtlustusjuht			PK6
		Toide peakilbist PJK			
		PEALÜLITI			PPJ 5G6
	1	väljalülituse tulekahju korral	0.1	B6	
		avariistopp, vaherelee			PPJ 3G1,5
		ATS blokeering			FP200 2x1,5
	2	Päikesepaneelide pumbasõlm	0.5	C10	PPJ 3G1,5
	3	Elektriküttekeha	9,0	B16	PPJ 5G2,5
		Lüliti A–0–1			
		Termostaat TSA+			PPJ 3G1,5
	4	Tsirkulatsiooni pump P1	0.3	B6	PPJ 3G1,5
		Lüliti A–0–1			
	5	Tsirkulatsiooni pump P2	0.06	B6	PPJ 3G1,5
		Lüliti A–0–1			
		SISSEEHITATUD KAITSE			
	6	Tsirkulatsiooni pump P3	0.1	B6	PPJ 3G1,5
		Lüliti A–0–1			
		SISSEEHITATUD KAITSE			
	7	PELLETIKATEL	0.2	C10	PPJ 3G1,5
		(küttesüsteemi automaatika)			
	8	SSAK automaatika kilp	0,3	C10	PPJ 3G1,5