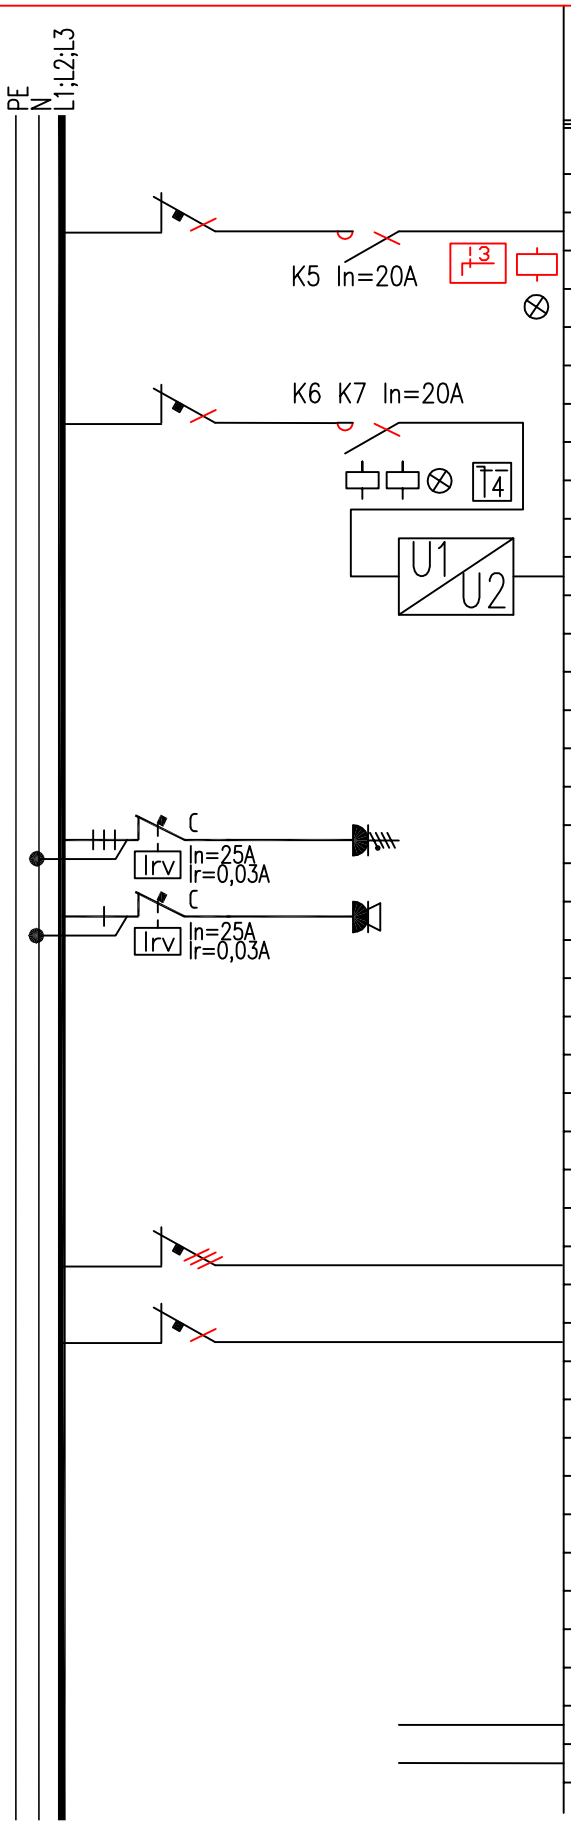

SKEEMI Nr.	RÜHMA Nr.	NIMETUS	VÕIMSUS kW	KAITSE RAK.VOOL A	KAABLI MARK JA RISTLÕIGE
	9	Ventilaator VT09	0.08	B6	PPJ 3G1,5
		Lüliti A–0–1			
		230V, 80W, 0.64A, EC tüüp			
	10	Ventilaator VT10	0.03	B6	PPJ 7G1,5
		Lüliti A–0–1/2–1/1			
		230V, 30W, 0.16A			
		KIIRUSEREGULAATOR, SYSTEMAIR, REJ		1.5	PPJ 3G1,5
		kilbi lähedal			
	11	PISTIKUPESA KILBI KATTEL		C16	
	12	PISTIKUPESA KILBI KATTEL		C10	
	6	RESERV		C10	
	7	RESERV		C10	
		SSAK1 kilp, juhtimine			PPO 12X1.5
		SSAK1 kilp, tagasiside			Nomak 8x2x0.5