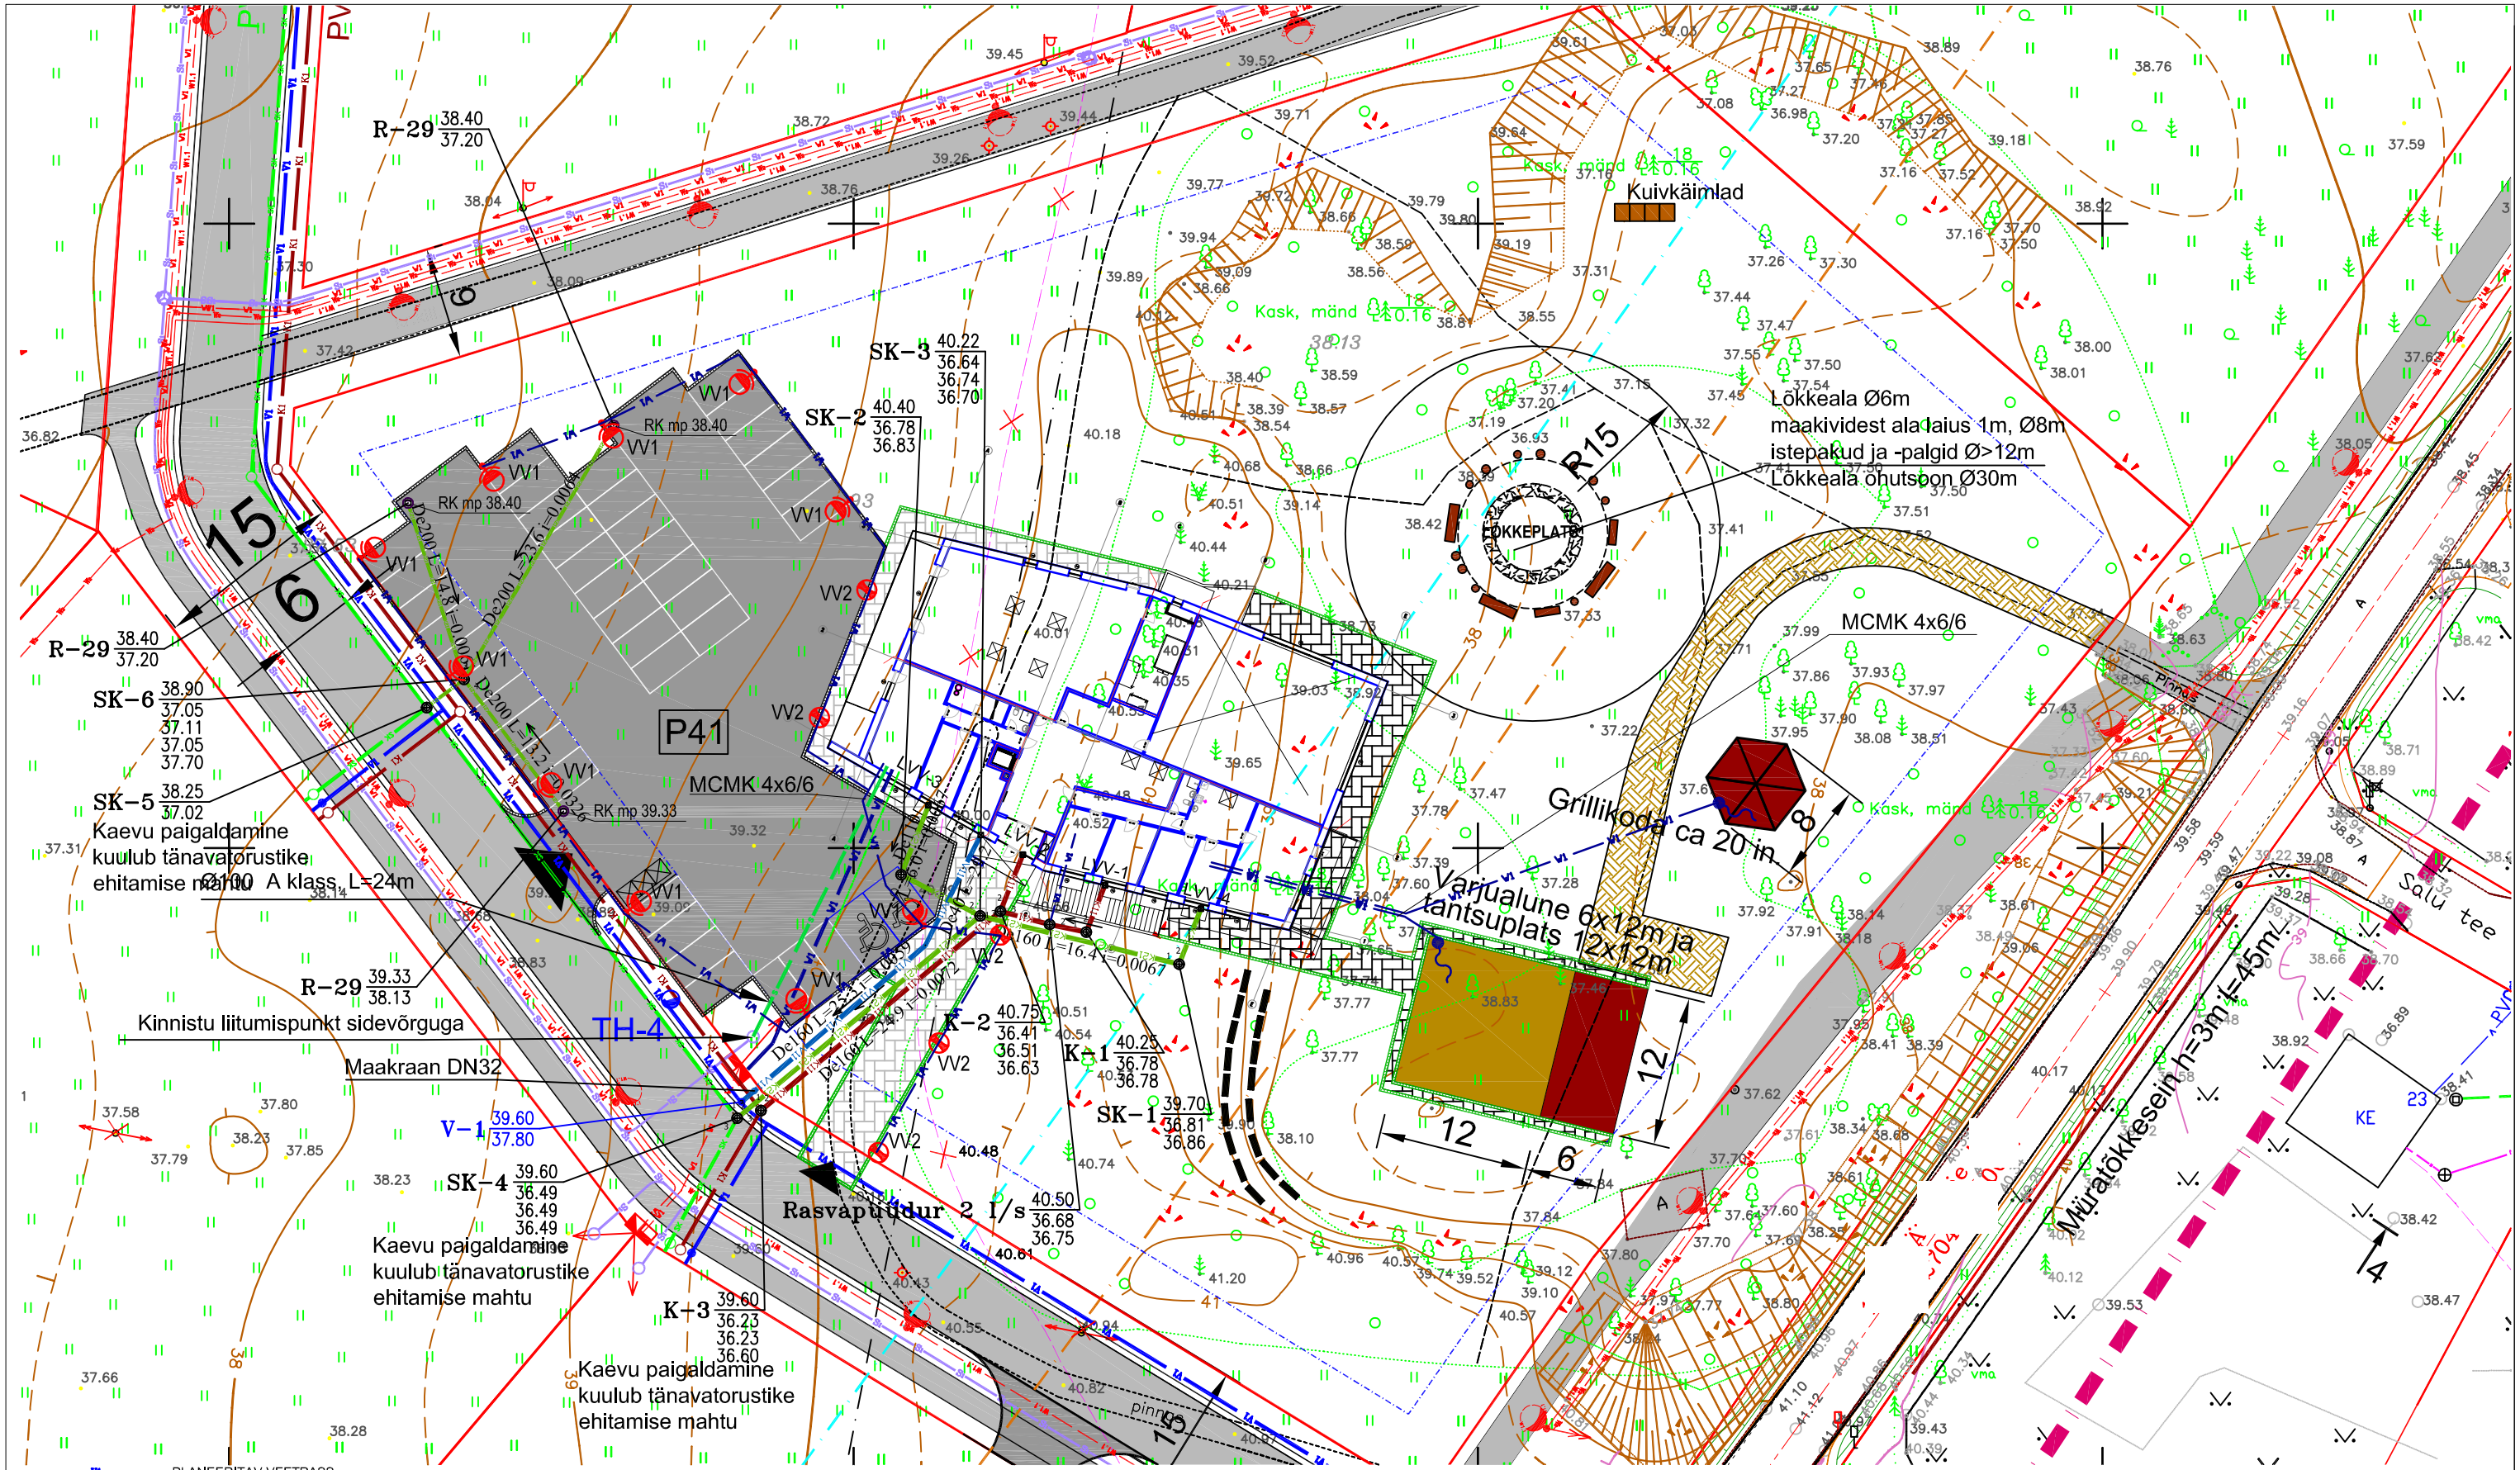

V1	PLANEERITAV VEETRASS
TH-NR	PLANEERITAV TULETÖRJE HÜDRANT
K1	PLANEERITAV KANALISATSIOONITRASS
SK	PLANEERITAV SAJUVEEKANALISATSIOONITRASS
V1	VAREM PLANEERITAV MADALPINGEKAABEL
Ts	VAREM PLANEERITAV KÕRGEPINGEKAABEL JA -MAST
W1.1	VAREM PLANEERITAV TÄNAVAVALGUSTUSE KAABEL JA -MASTTRASS
Si	VAREM PLANEERITAV SIDETRASS
	VAREM PLANEERITAV ALAJAAM NING JAOTUS- JA LIITUMISKILP
S	PROJEKTEERITAV SIDETRASS
V1	PROJEKTEERITAV MADALPINGEKAABEL
V11	PROJEKTEERITUD KINNISTUSISENE VEETORUSTIK
K11	PROJEKTEERITUD KINNISTUSISENE KANALISATSIOONITORUSTIK
K21	PROJEKTEERITUD KINNISTUSISENE SAJUVEEKANALISATSIOONITORUSTIK
	PROJEKTEERITUD KANALISATSIOONIKAEV

VV1	PROJEKTEERITUD VALGUSTI METALLPOSTIL h=4,6 m, KOMPAKTLUMINOFOORLAMBIGA 80 W, IP65, BEGA 8877 1 TC-L 80W
VV2	PROJEKTEERITUD DEKORATIIV VÄLISVALGUSTI KÕRGUSEGA 1100 mm, BEGA 8678 1 lambiga TC-L 55W
	PROJEKTEERITUD MAANDUSSEADE - ZnFe Ø10 mm + min kolm maanduselektroodi L=1,5m

Märkused.

1. Liitumiskilbist kuni maja peakilbini ehitatakse 0,4 kV kaablitrass kaabliga AXPK 4G150 L~45 m. Kaabel paigaldada kaitsetorus Ø110 (A-klass).
2. Valgustite toiteliinid paigaldada täispikkuses montaazitorus PVC Ø50 mm (B-kl.). Tee ristumiskohtade kasutada A-klassi montaazitorud.
3. Varjualuse ja grillnurga toiteliinid paigaldada täispikkuses montaazitorus PVC Ø50 mm (B-kl.).
4. Kaablite paigaldussügavus pinnases 0,7 m. Kaabelliinide alla ja peale paigaldada 0,1 m paksune ehitusliiva kiht.
5. Elektrikaablite ja valgustusmastide paigaldamine teostada vastavuses standardile "Linnatänavad" EVS 843:2003 ja EE 10421629-JV ST 5-6 0,4 - 20 kV võrgustandardi nõuetega.
6. Hoone maanduskontuur vt. joonisel E-201.