

HARJU MAAKOND SAUE VALD ÄÄSMÄE KÜLA  
KOPII 1  
ÄÄSMÄE KÜLAKESKUS  
ASENDIPLAAN  
M 1:500


TINGMÄRGID

- OLEMASOLEVA KINNISTU PIIR
- MOODUSTATAVA KRUNDI PIIR
- TALLINN-PÄRNU MNT SAITRAAKATSEVÕÕND 300m
- KASESALU TN TEEKATSEVÕÕND 50m
- KASESALU TN SAITRAAKATSEVÕÕND 60m
- OLEMASOLEV MADALPÕNE ÕHULIITÄNAVAALAGUSTUSE POST
- OLEMASOLEV KÕRGEPINGE ÕHULIIN
- OLEMASOLEV VEETRASS
- OLEMASOLEV KANALISATSIOONIRASS
- OLEMASOLEV KANALISATSIOONI SURVETRASS
- OLEMASOLEV DRENAŽITRASS
- OLEMASOLEV KÕRGEPINGEKAABEL
- OLEMASOLEV MADALPINGEKAABEL
- OLEMASOLEV SIDEKAABEL
- OLEMASOLEV SIDA VALGUSKAABEL
- LUBATUD HOONESTUSALA
- VAREM PLAN. ASFALTKATE
- PROJ. ASFALTKATE
- PROJ. BETOONKIVIKATE
- PROJ. KILLUSTIKUGA TUGEVDATUD MURU
- PRÜGIKONTAINERI ASUKOHT
- SISSEPÄÄS KRUNDILE
- PLAN. PARKIMISKOHTADE ARV KRUNDIL

KOPII 1 DP KOOSSEISUS PLANEERITUD TEHNOVÕRGUD

- V1 PLANEERITAV VEETRASS
- K1 PLANEERITAV KANALISATSIOONIRASS
- SK1 PLANEERITAV KANALISATSIOONI SURVETRASS
- V1 PLANEERITAV MADALPINGEKAABEL
- W1 PLANEERITAV KÕRGEPINGEKAABEL JA -MAST
- W1.1 PLANEERITAV TÄNAVAALAGUSTUSE KAABEL JA -MAST
- S1 PLANEERITAV SIDETRASS
- PLANEERITAV JAOTUS- JA LIITUMISKLP
- V2 PLANEERITAV VEETRASS
- KE PLANEERITAV KANALISATSIOONIRASS
- S PLANEERITAV SIDETRASS
- V1 PLANEERITAV MADALPINGEKAABEL

PROJEKTEERITUD TEHNOVÕRGUD

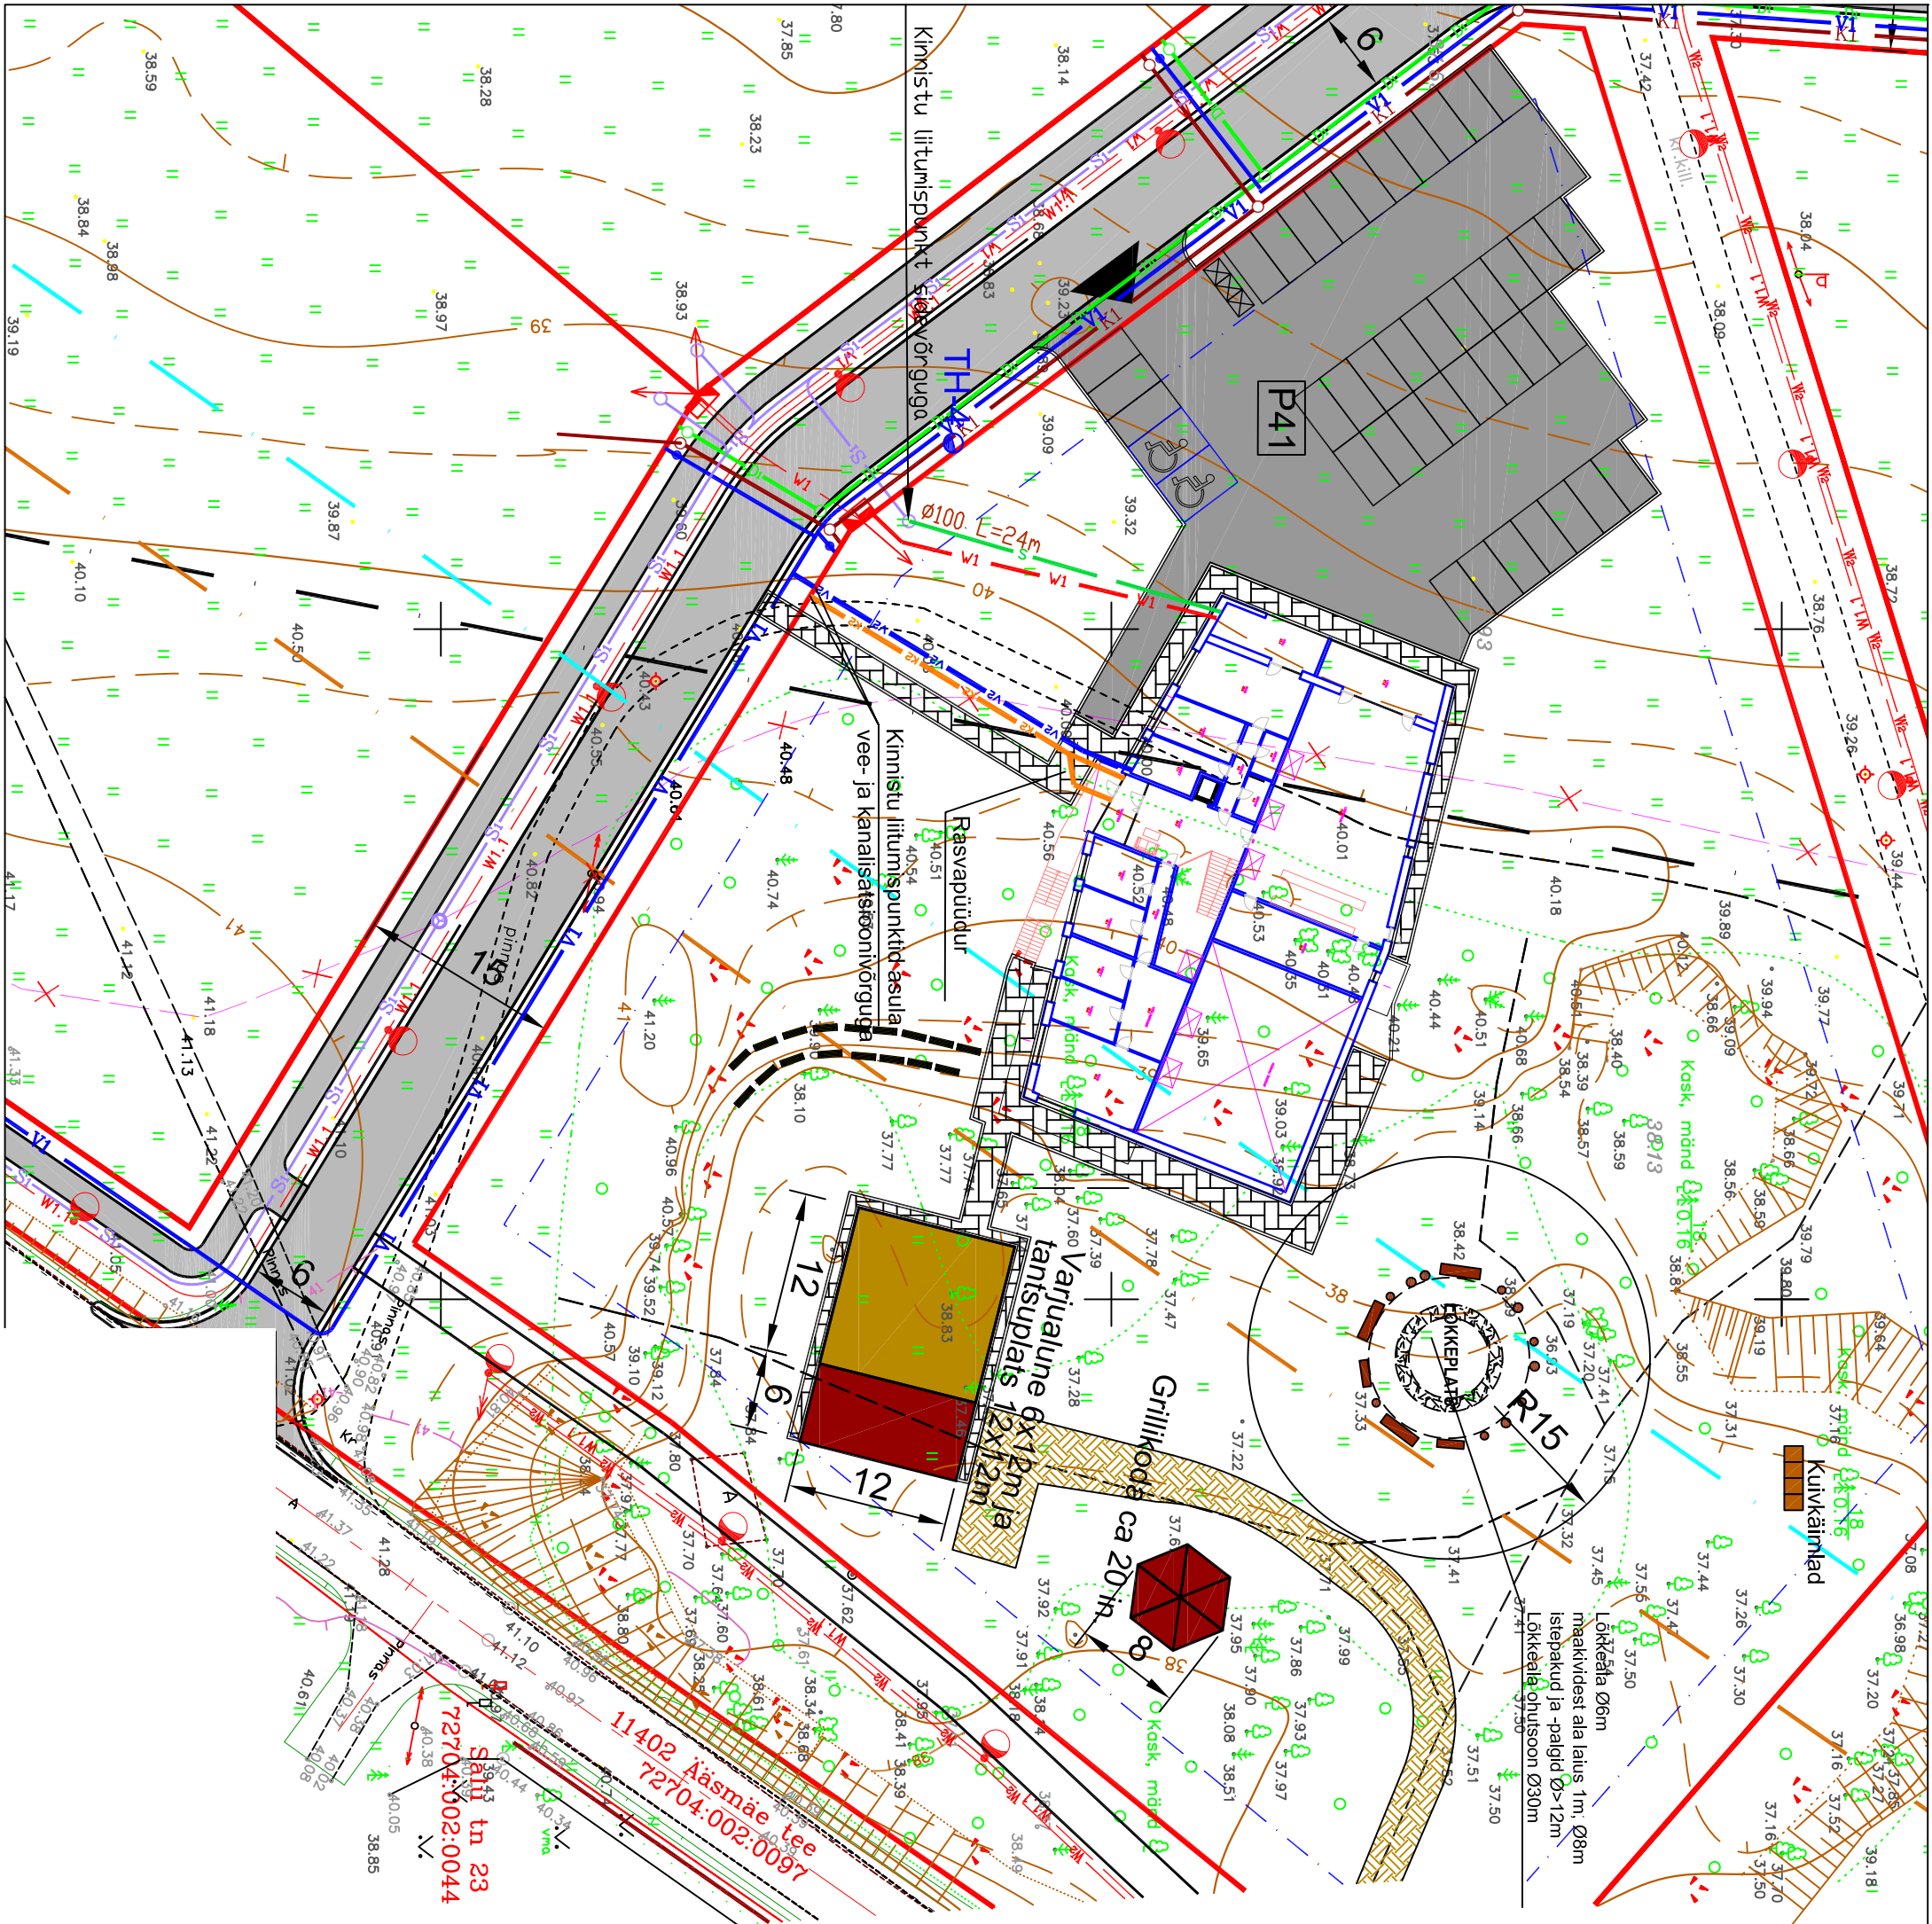

Saati tn 23  
72704:002:0044

11402 Ääsmäe tee  
72704:002:0097