


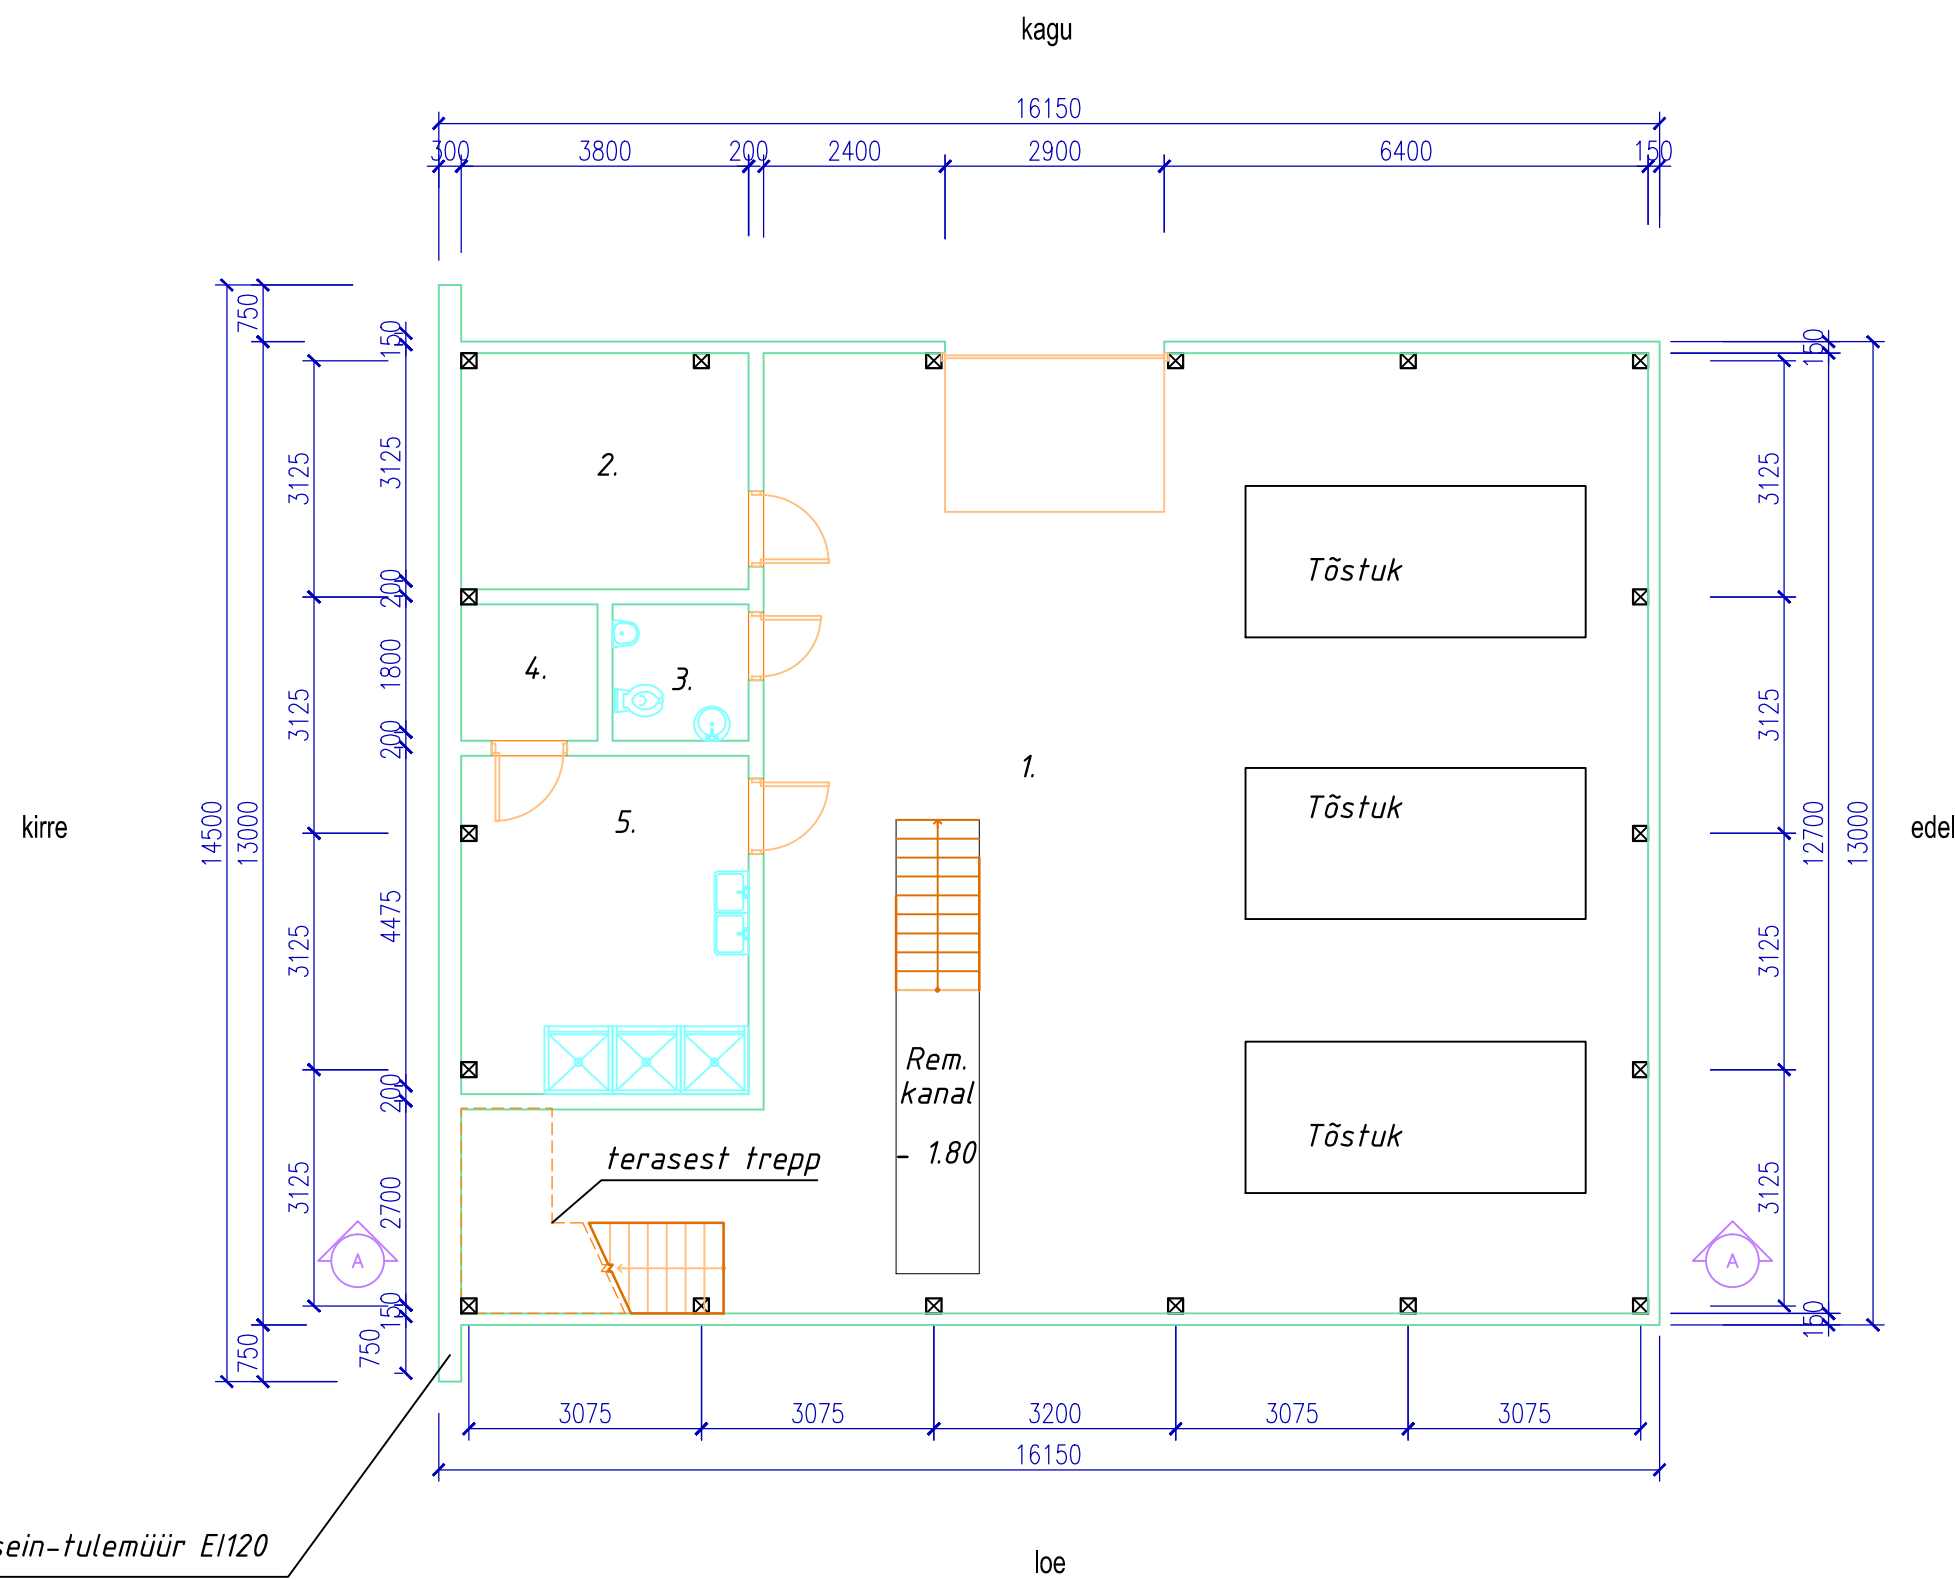

Ruumide eksplikatsioon		
Nr.	Nimetus	Pindala
1.	Töökoda	153,4
2.	Kontor	11,9
3.	WC	3,2
4.	Tehnoruum	3,2
5.	Riietusruum, dušš	17,0

Kokku: 188,7 m2