


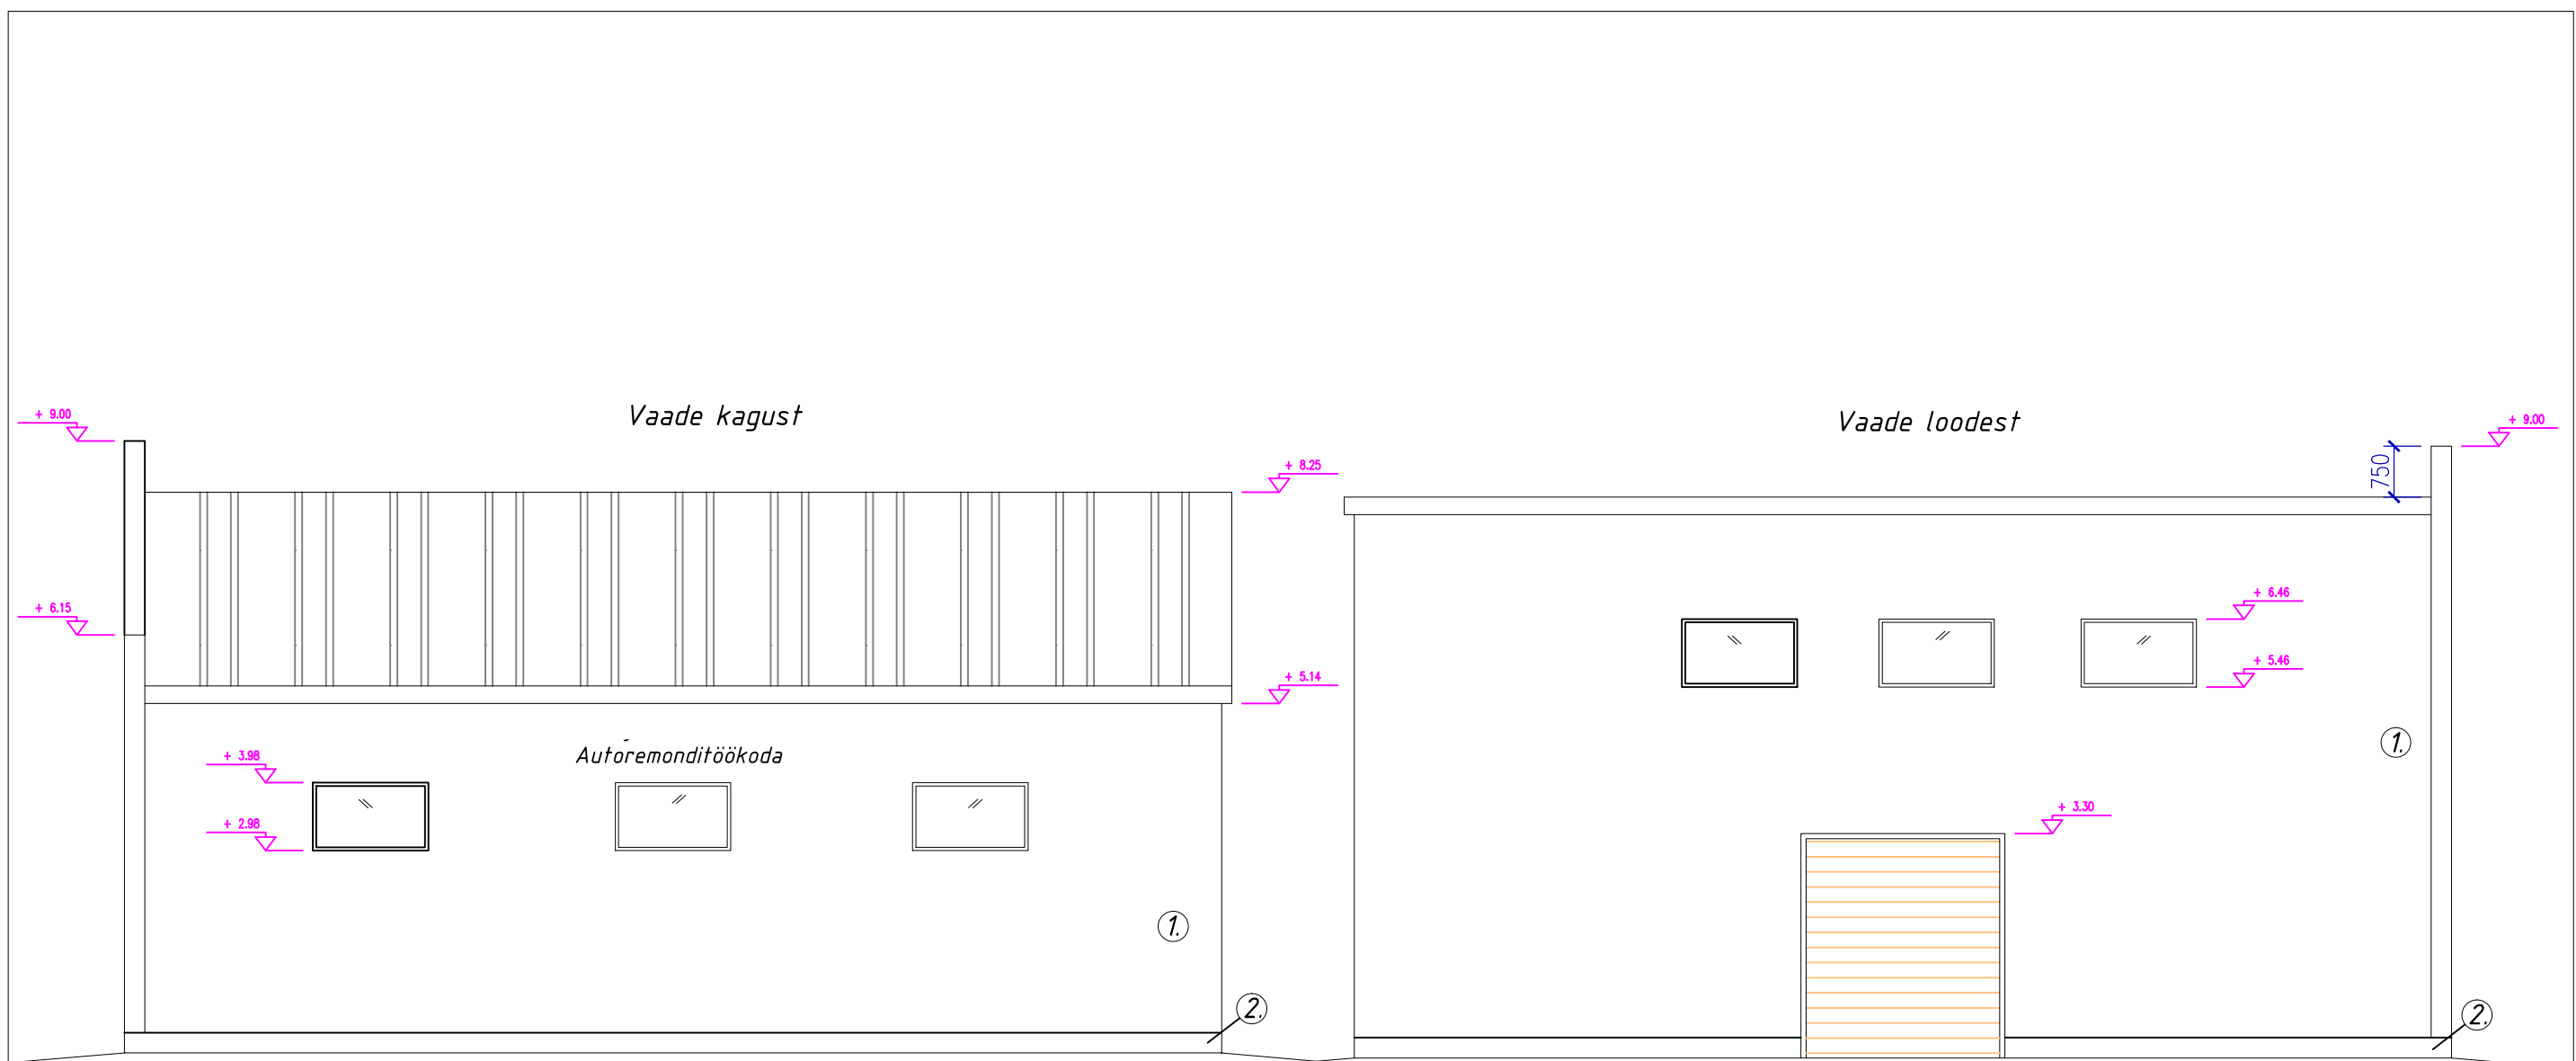

*Viimistlustabel*

- ① Sandwich paneel, kaetud krohviga , toon helehall
- ② Sokliplaat kivipuruga, toon hall