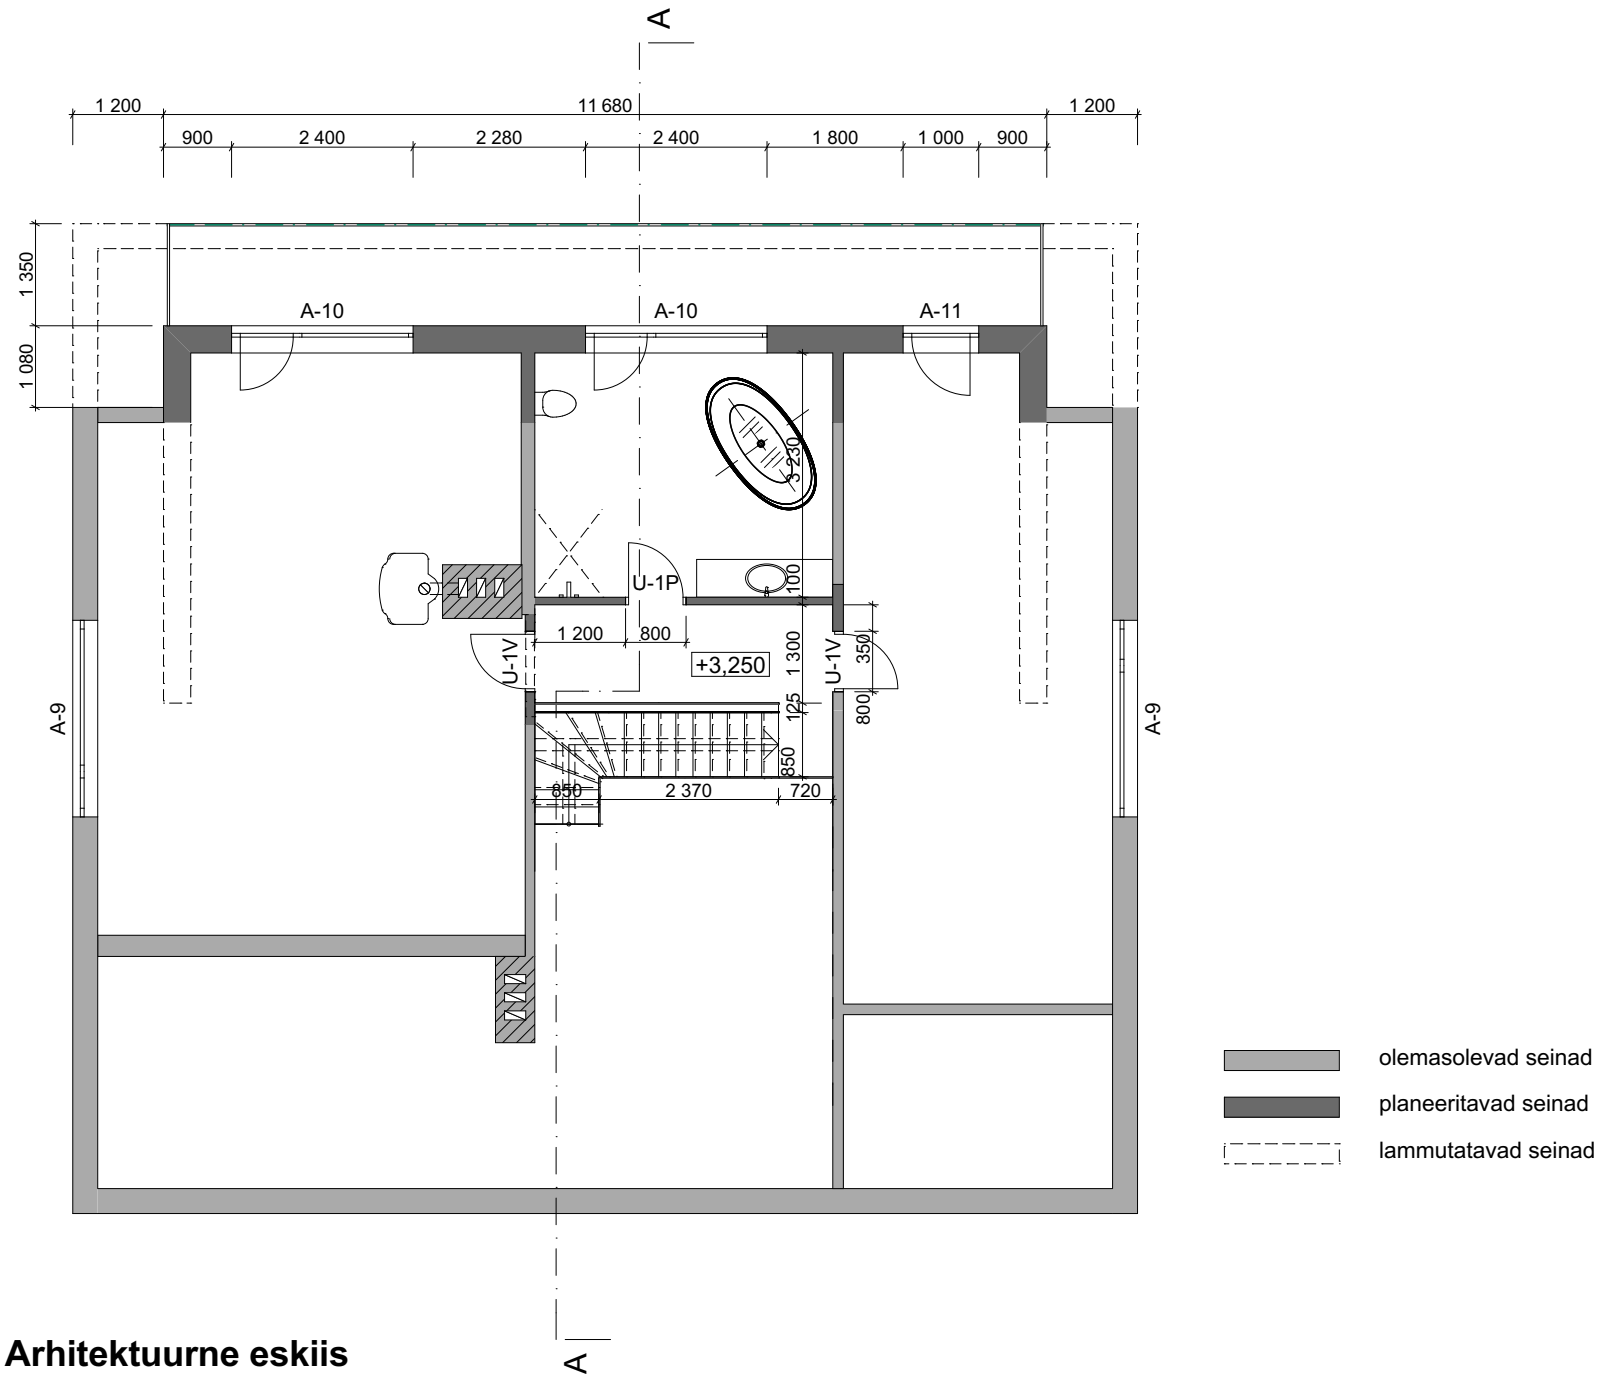

Eramu renoveerimine: Arhitektuurne eskiis

7.12.2015 **Joonis 6**

II korruse ümberehituste plaan

M 1:100