


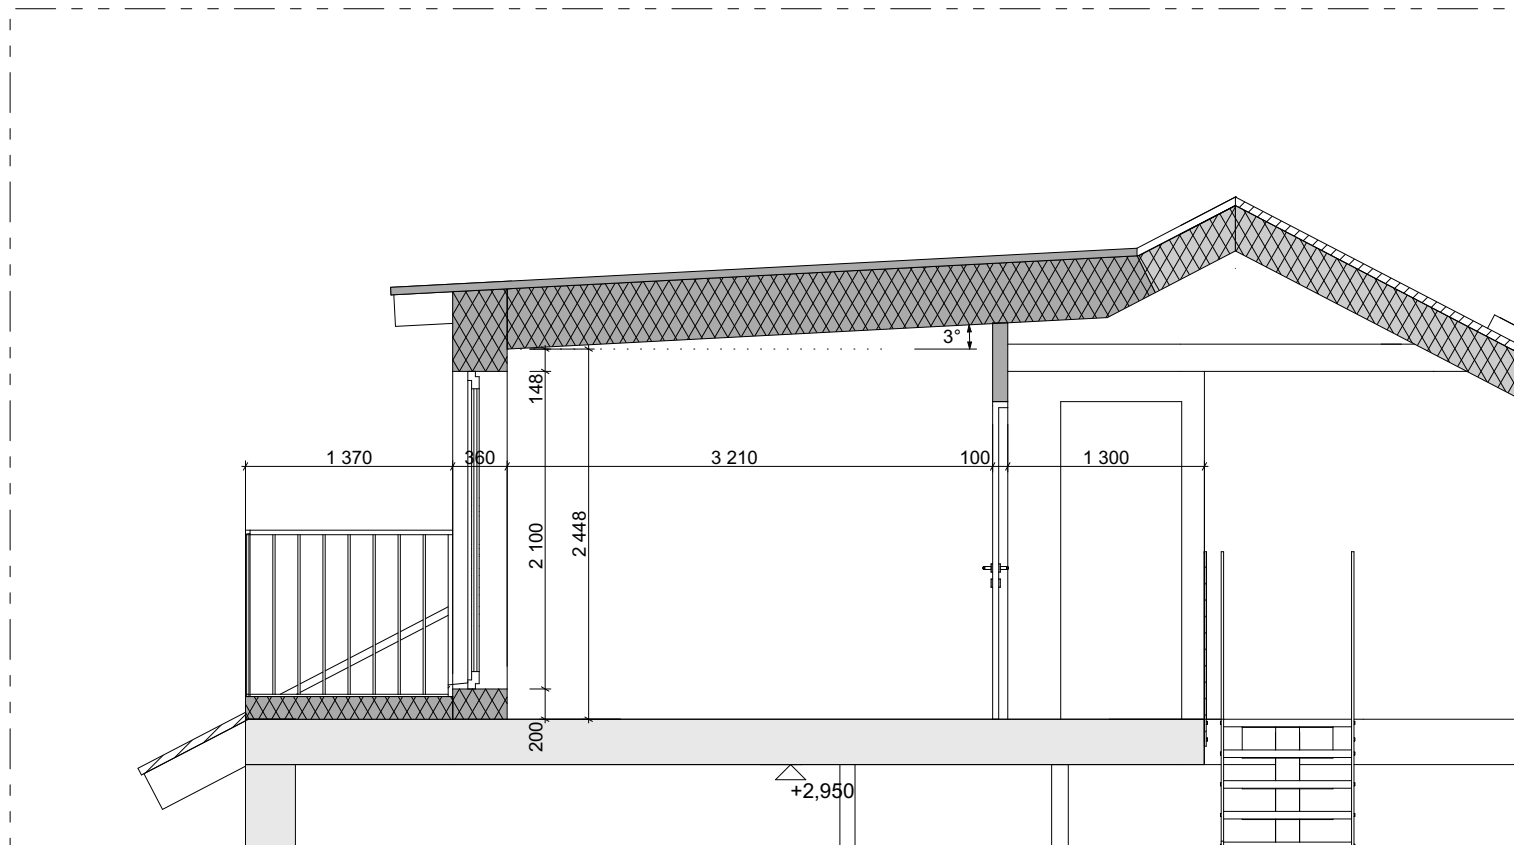

Eramu renoveerimine: Arhitektuurne eskiis

7.12.2015

Joonis 22

LÕIGE A-A: FRAGMENT VANNITOA KOHALT
M 1:50