
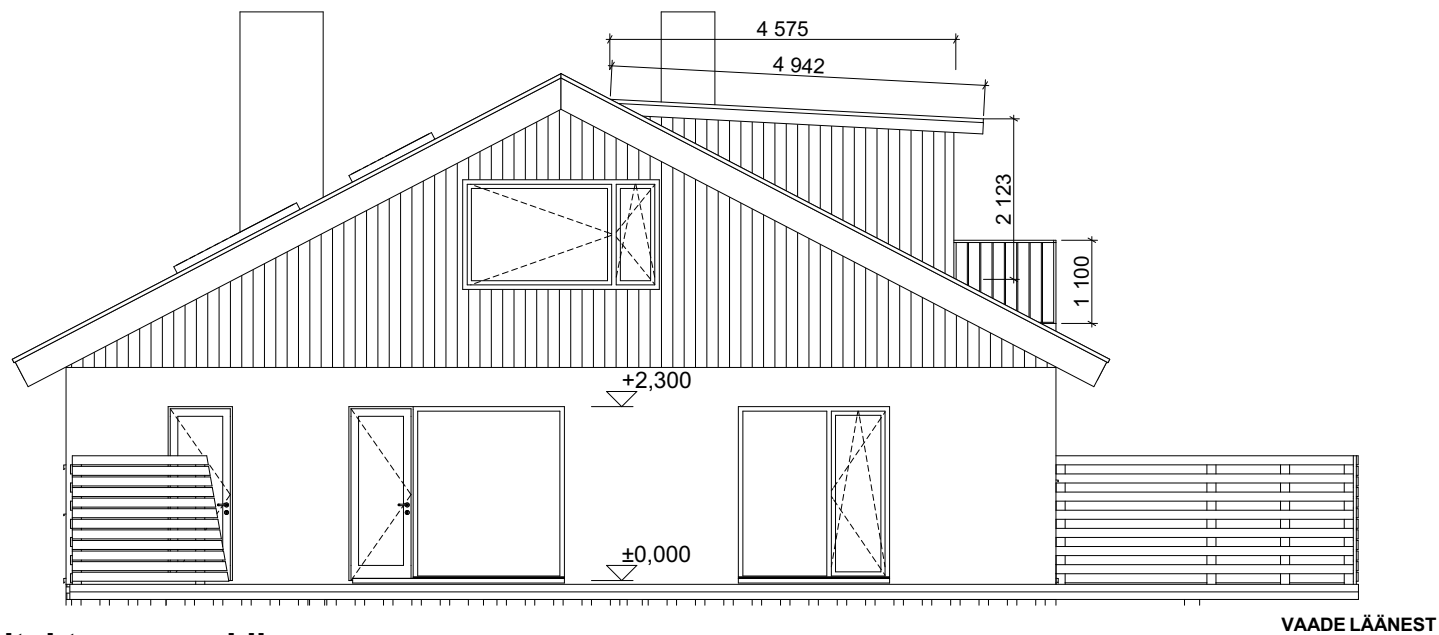


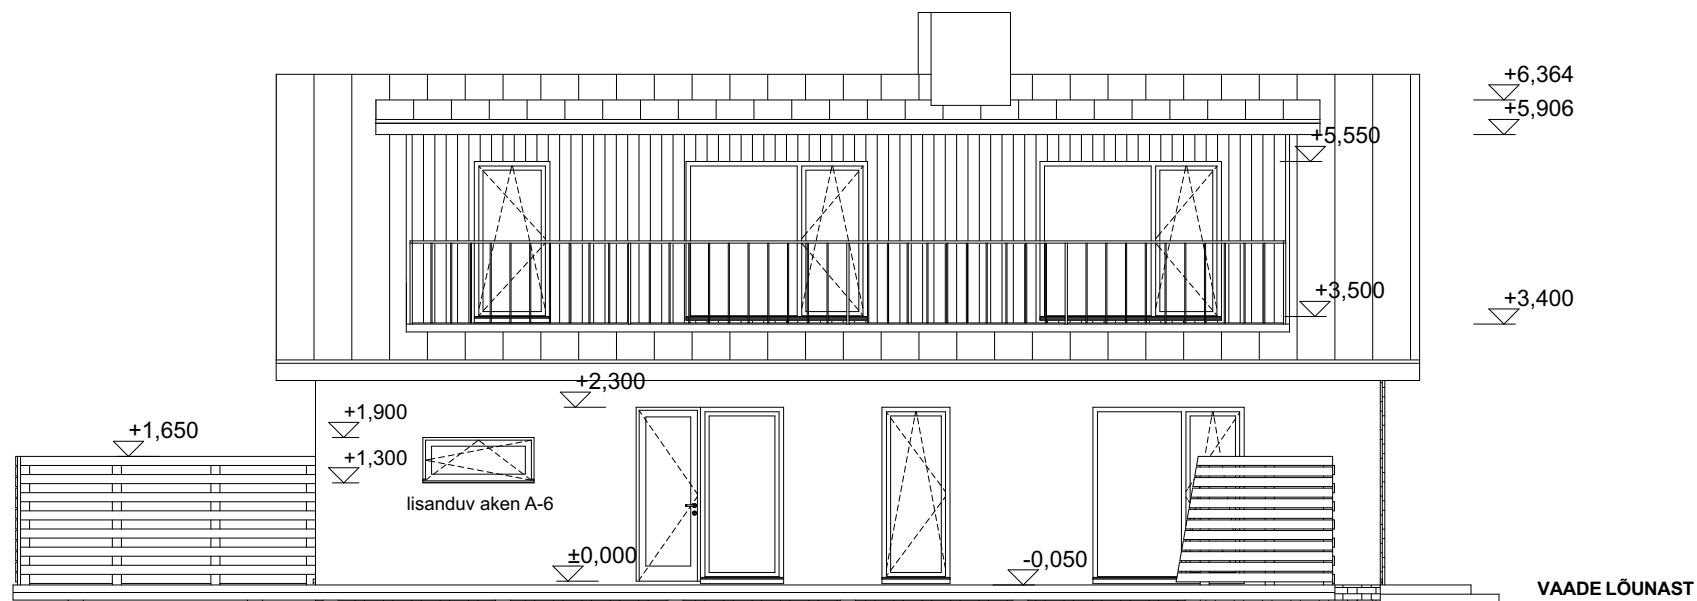

Eramu renoveerimine: Arhitektuurne eskiis

7.12.2015

Joonis 8

Vaated lõunast ja läänest
M 1:100